




VISTA ASSONOMETRICA

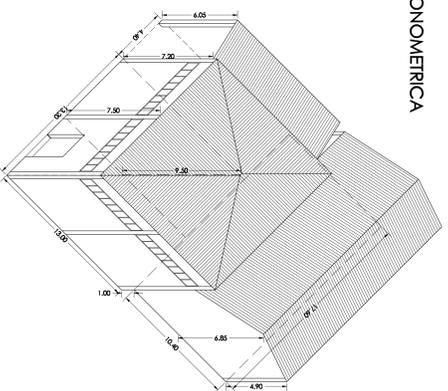

PIANTA PIANO TERRA  
SCALA 1:100

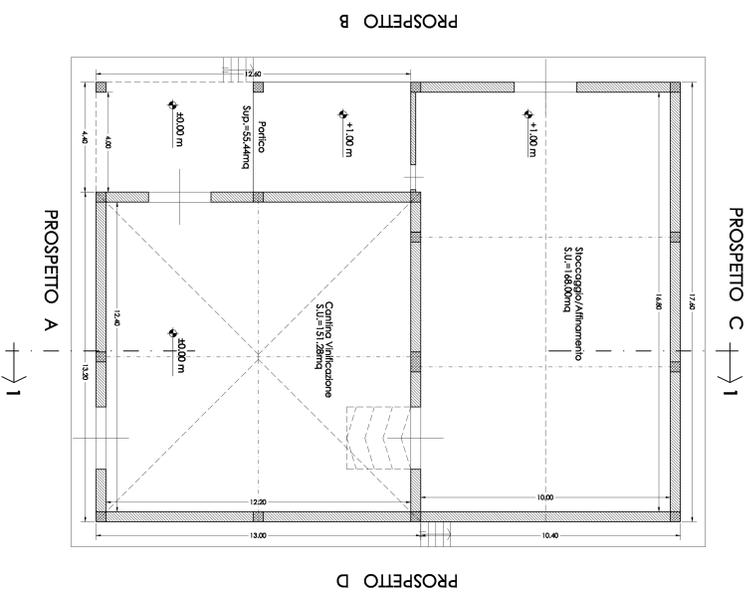


PIANTA COPERTURA  
SCALA 1:100

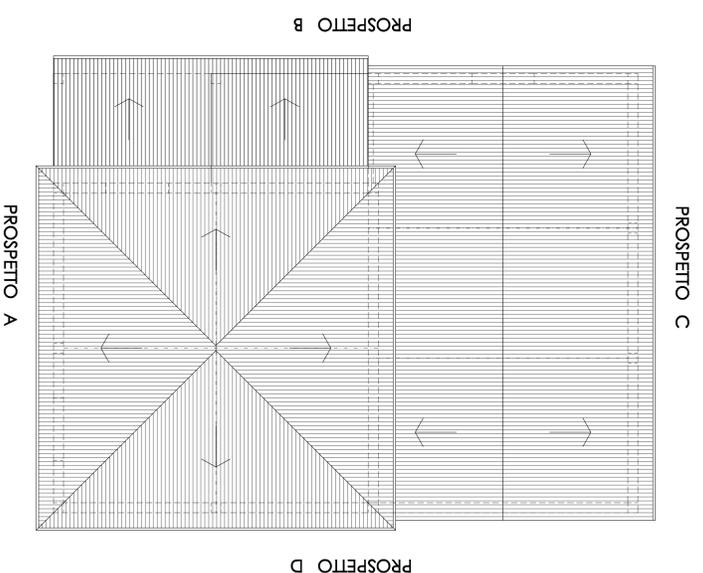


CALCOLO CONSISTENZA NUOVA COSTRUZIONE NUCLEO "A"  
(D.P.G.R. 64/R/2013)




PROSPETTO A  
SCALA 1:100

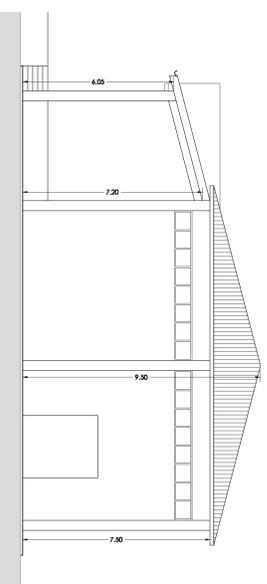


PROSPETTO B  
SCALA 1:100

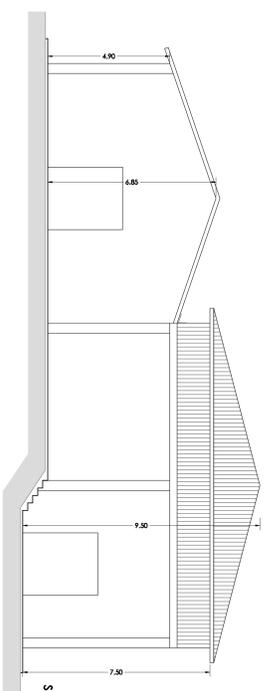


PROSPETTO C  
SCALA 1:100

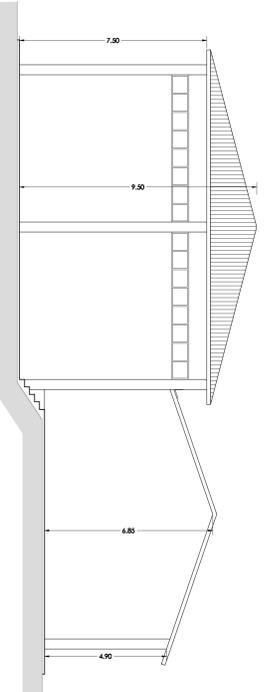

PROSPETTO D  
SCALA 1:100

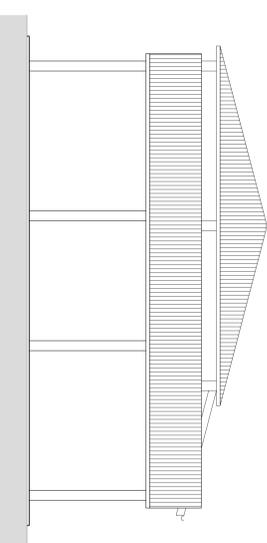

SEZIONE "1-1"  
SCALA 1:100

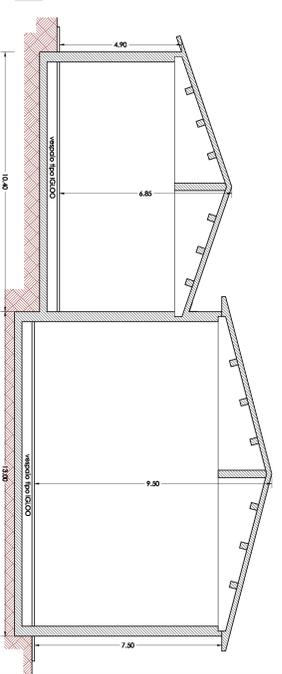

SUP. UTILE LORDA TOTALE NUOVA COSTRUZIONE NUCLEO "A" = CORPO 1 + CORPO 2 + CORPO 3 = 171.40 + 55.44 + 183.04 = 410.08 mq

**CORPO 3** STOCCAGGIO/AFFINAMENTO  
Sup. Utile Lorda = 17.50X10.40 = 183.04mq  
Hmedda = (4.90+6.85)/2=5.90 m  
Volume = 183.04mqx5.90m = 1080.00 mc

**CORPO 2** PORTICO  
Sup. Utile Lorda = 4.40X12.60 = 55.44mq  
Hmedda = (6.05+7.20)/2=6.63 m  
Volume = 55.44mqx6.63m = 367.60 mc

**CORPO 1** CANTINA  
Sup. Utile Lorda = 13.20X13.00 = 171.60mq  
Hmedda = (7.50+9.50)/2=8.50 m  
Volume = 171.60mqx8.50m = 1458.60 mc

# STUDIO TECNICO ASSOCIATO PICCARDI



**Studio Tecnico Associato Piccardi**  
Assistente Piccardi architetto  
Francesco Piccardi geometra  
Via Giordano nel Corso n. 12  
53045 MONTEPULCIANO (SI)  
Tel. 0577/15581  
Fax 0577/15581  
piccardi@tin.it  
piccardi@comail.it

Comune di MONTEPULCIANO  
Dime CONTUCCI di ALAMANNO CONTUCCI  
**SOCIETA' AGRICOLA S.A.S.**  
Progetto Piano di Miglioramento Aziendale AERENTALE  
SOCIETA' AGRICOLA S.A.S.  
Via S. Maria Maddalena n. 12  
53045 MONTEPULCIANO (SI)  
Tel. 0577/15581  
Fax 0577/15581  
piccardi@tin.it  
piccardi@comail.it

Tavola n.  
**06/16**

Geniale PLANIVOLUMETRICO DI PROGETTO  
NICCHIO "A" - CANTINA VINIFICAZIONE  
SCALE 1:100  
Data: 26/07/2016  
IO, STUDIO, SI RISERVA OGNI DIRITTO DI PROPRIETA' SUL PRESENTE  
DISEGNO E NE VIETA LA RIPRODUZIONE ANCHE PARZIALE