

**MODELLO UNICO INFORMATICO DI AGGIORNAMENTO DEGLI ATTI CATASTALI  
 ACCERTAMENTO DELLA PROPRIETA' IMMOBILIARE URBANA**

mod. D1

Quadro B   Dichiarazione di variazione presentata ai sensi dell'art. 20 del RDL 13 aprile 1939, n. 652							
Tipo Mappale n. 139649 del 30/11/2011	Unita'	a destinazione ordinaria	n.	Unita' in soppressione	n.	1	
		speciale e particolare	n.	in variazione	n.		
		beni comuni non censibili	n.	in costituzione	n.	1	
Causali: <b>DIMINUZIONE CONSISTENZA BCNC</b>							
Data in cui la variazione si è verificata (ultimazione dei lavori): <b>30/11/2011</b>							
Documenti allegati:	Mod. 1N parte I	n.	Mod. 2N parte I	n.	planimetrie	n.	
	Mod. 1N parte II	n.	Mod. 2N parte II	n.	pagine elaborato planimetrico	n.	1
Preallineamento	Volture	n.	Variazioni	n.	Accatastamenti	n.	
	Unita' afferenti con intestati	n.	Unita' afferenti	n.			

Quadro U   Unità Immobiliari																				
Riferimenti Catastali					Utilità Comuni Censibili				Dati di Classamento Proposti											
N.	Part. spec.	Oper.	Sez.	Foglio	Particella	Sub.	Op.	Sez.	Foglio	Particella	Sub.	Z.C.	Cat.	Cl.	Cons.	Superf. cat.	Rendita	1N/2N	Plan.	
Indirizzo																				
Piano																				
Scala																				
Interno																				
Lotto																				
Edificio																				
1	BCNC	S		118	1076	1														
2	BCNC	C		118	1076	4														
via di martiena SN															T					

**Quadro D | Note Relative al Documento e Relazione Tecnica**

viene presentato nuovo libretto per diminuzione di bcnc per necessita' di ampliare la sede stradale.

- Dichiaro di non essere nella condizione di sospensione o revoca dell'esercizio della professione.  
 - Dichiaro di effettuare la presentazione del presente atto su incarico di:

**COMUNE DI MONTEPULCIANO**

quale soggetto obbligato, residente in **MONTEPULCIANO (SI) - PIAZZA GRANDE n. 1 c.a.p. 53045**

- Dichiaro che il presente modello unico informatico di aggiornamento degli atti catastali è conforme ai documenti cartacei in originale sottoscritti da me medesimo e dal soggetto obbligato.

Il Tecnico: **Geom. LAZZERINI MARZIA**  
**ALBO DEI GEOMETRI DELLA PROVINCIA DI SIENA n. 1183**  
 Codice Fiscale: **LZZMRZ78H43A468C**

Riservato all'Ufficio	Data _____	Protocollo _____
Verifica eseguita in data	Eseguita la registrazione	Notifica eseguita in data
_____	_____	_____
_____	_____	_____
l'incaricato	l'incaricato	l'incaricato

**ELABORATO PLANIMETRICO**

Compilato da:  
Lazzerini Marzia

Iscritto all'albo:  
Geometri

Prov. Siena

N. 1183

**Agenzia del Territorio  
CATASTO FABBRICATI  
Ufficio Provinciale di  
Siena**

Comune di Montepulciano

Sezione: Foglio: 118

Particella: 1076

Protocollo n.

del


Tipo Mappale n. 139649

del 30/11/2011

Dimostrazione grafica dei subalterni

Scala 1 : 500

*Pile 1076  
sub 2,3,4.*

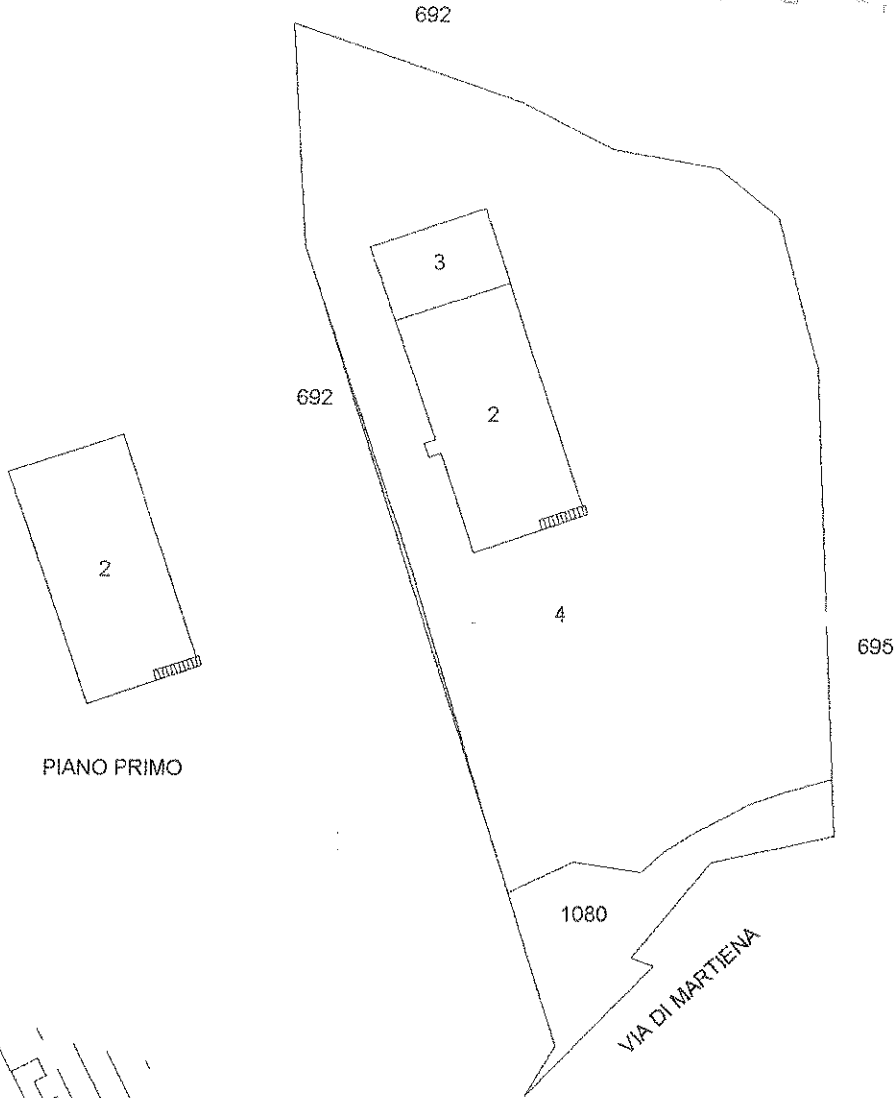

PIANO PRIMO

PIANO TERRA



Estratto di mappa \_ 1:2000

