


N. COMMITTEE		N. PROGETTO		N. PRAT.	
				18-094	
DATA	SCALA	TAVOLA N.	TITOLO DELLA TAVOLA		
MARZO 2019	1:200	3/3	PROSPETTI E SEZIONI DELLO STATO MODIFICATO		

REVISIONE	MODIFICATO DA	NOTE	DATA AGGIORNAMENTO	APPROVATO DA


SUL PRESENTE ELABORATO GRAVA IL DIRITTO DI PROPRIETA' PER CUI NE E' VIETATA LA RIPRODUZIONE ANCHE PARZIALI, CESSIONE A TERZI. LE DISEGNIONI SE NON DETRO NOTIZIA ESPRESSA AUTORIZZAZIONE SCRITTA OGNI VIOLAZIONE SARAN' PERSEGUITA AI SENSI DELLE VIGENTI LEGGI CIVILI E PENALI.

ANNOTAZIONI


Prospetto Sud

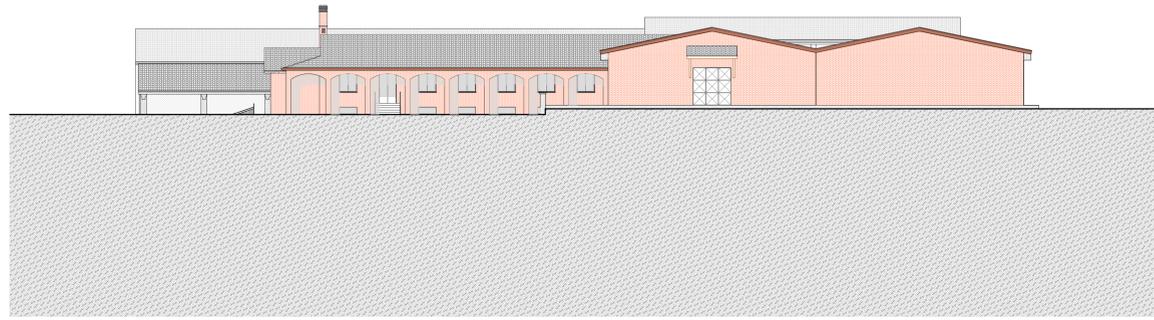

Prospetto Ovest

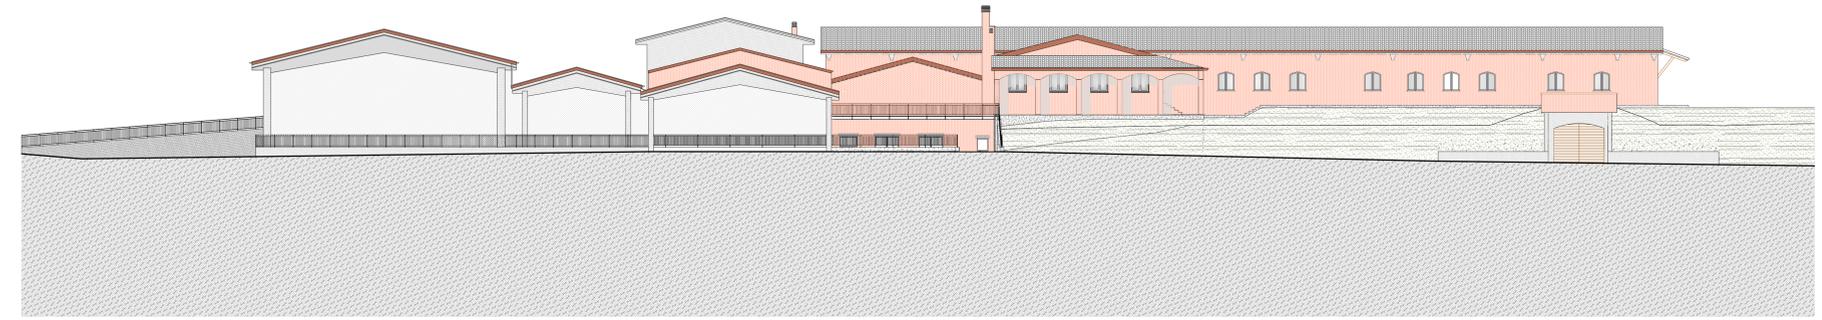


Prospetto Nord

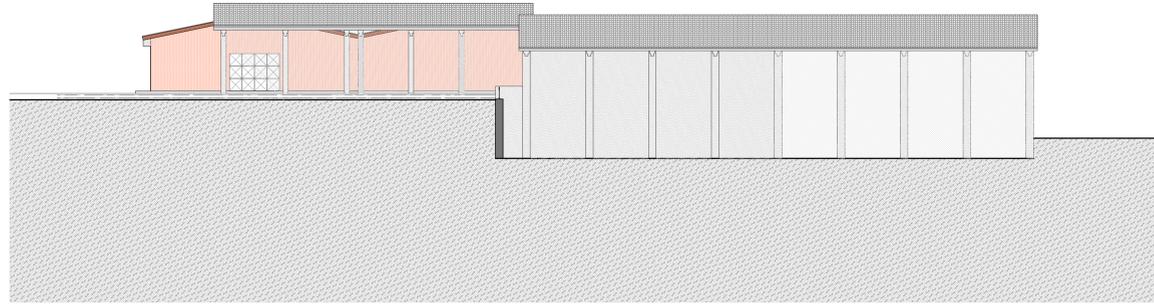

Sezione b-b



Prospetto Est

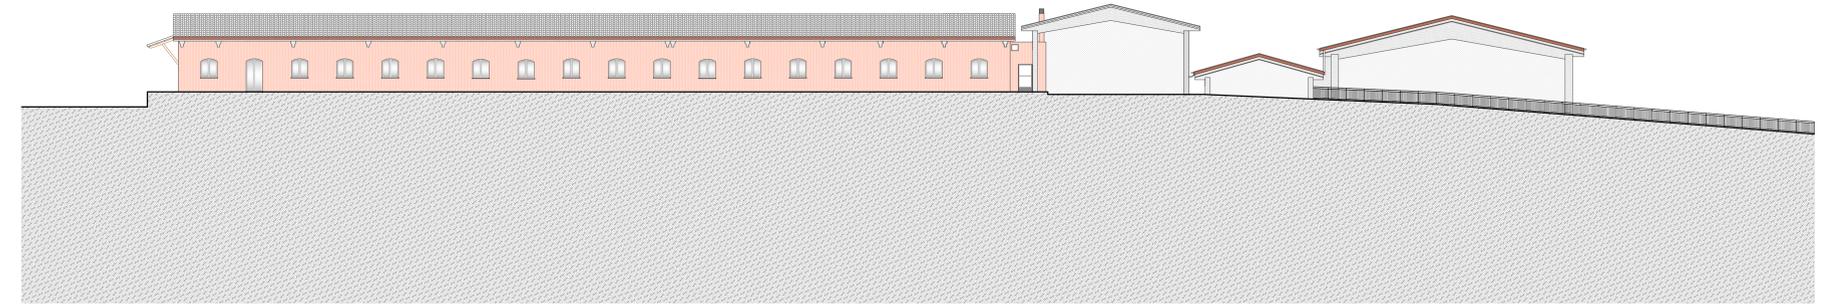

Sezione a-a

