DELLA GIOVAMPAOLA ASSOCIATI
LABORATORIO POLIZIANO DI ARCHITETTURA

VIALE CALAMANDREI 49 INT. 40 - TEL. E FAX 0578756024
53045 - MONTEPULCIANO (SI)

COMMITTENTE - OGGETTO

TENUTE DEL CERRO S.P.A. SOCIETA' AGRICOLA

P.A.P.M.A.A. AI SENSI DELLA L.R. 65/14

IL COMMITTENTE	IL PROGETTISTA	N. PRAT.
		18-094

DATA	SCALA	TAVOLA N.	TITOLO DELLA TAVOLA
NOVEMBRE 2018	1:500	13	OPERE DI URBANIZZAZIONE IN PROGETTO - DETTAGLIO

REVISIONE	MODIFICATO DA	NOTE	DATA AGGIORNAMENTO	APPROVATO DA

SUL PRESENTE ELABORATO GRAVA IL DIRITTO DI PROPRIETA' PER CUI NE E' VIETATA LA RIPRODUZIONE ANCHE PARZIALE, CESSIONE A TERZI , LA DIFFUSIONE SE NON DIETRO NOSTRA ESPRESSA AUTORIZZAZIONE SCRITTA.OGNI VIOLAZIONE SARA' PERSEGUITA AI SENSI DELLE VIGENTI LEGGI CIVILI E PENALI.

ANNOTAZIONI

LEGENDA

Opere di urbanizzzione in progetto
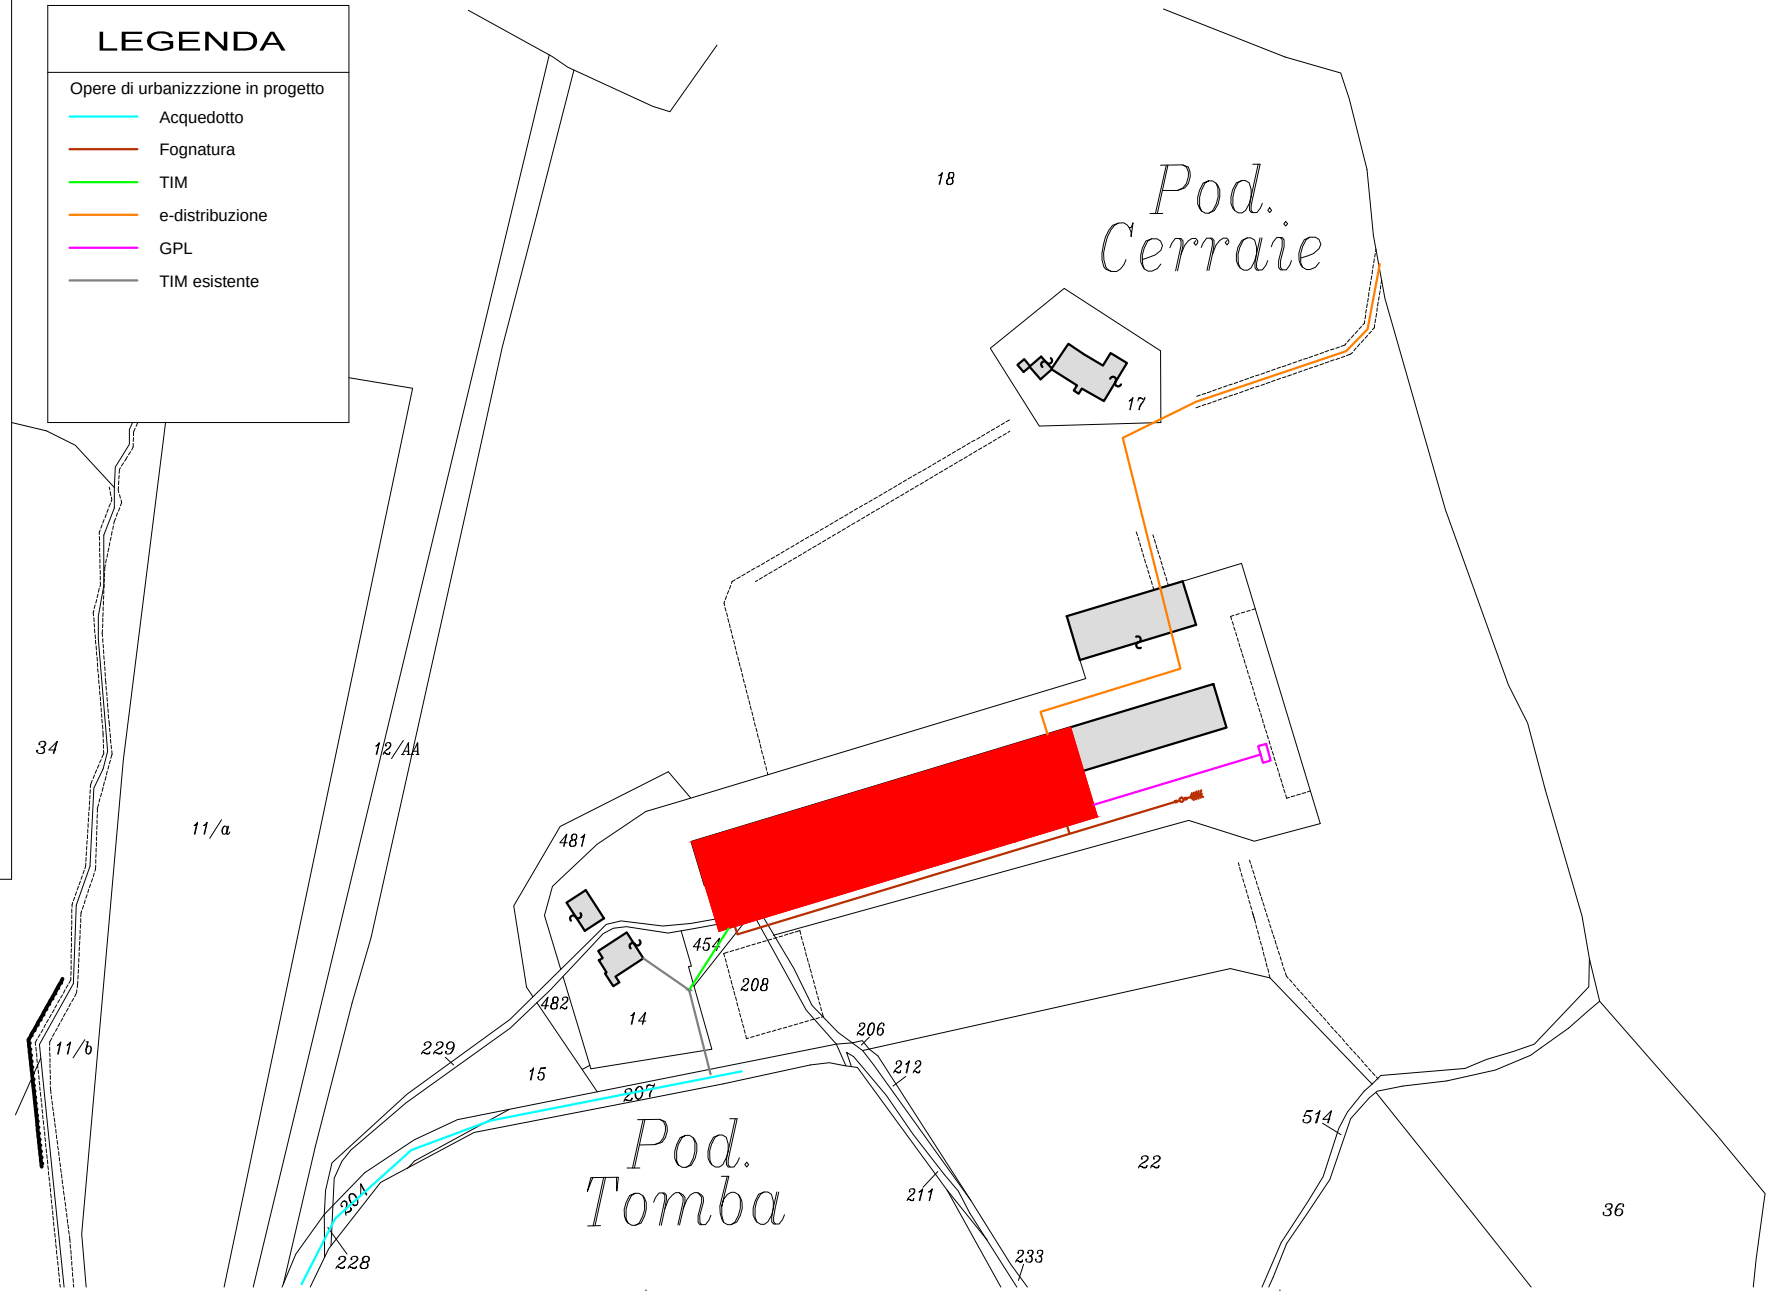
- Acquedotto
- Fognatura
- TIM
- e-distribuzione
- GPL
- TIM esistente