DELLA GIOVAMPAOLA
ASSOCIATI
LABORATORIO
POLIZIANO
DI ARCHITETTURA

VIALE CALAMANDREI 49 INT. 40 - TEL. E FAX 0578756024
53045 - MONTEPULCIANO (SI)

COMMITTENTE - OGGETTO

TENUTE DEL CERRO S.P.A. SOCIETA' AGRICOLA

P.A.P.M.A.A. AI SENSI DELLA L.R. 65/14

V. COMMITTENTE	V. PROGETTISTA	N. PRAT.
		18-094

DATA	SCALA	TAVOLA N.	TITOLO DELLA TAVOLA
01 FEBBRAIO 2019	1:1000 1:400	UNICA	INTERVENTI EDILIZI PROGRAMMATI-CANTINA PLANIMETRIA GENERALE ATTUALE E MODIFICATO SEZIONI CON PROFILI TERRENO, SCAVI E RIPORTI

REVISIONE	MODIFICATO DA	NOTE	DATA AGGIORNAMENTO	APPROVATO DA

SUL PRESENTE ELABORATO GRAVA IL DIRITTO DI PROPRIETA' PER CUI NE E' VIETATA LA RIPRODUZIONE ANCHE PARZIALE, CESSIONE A TERZI, LA DIFFUSIONE SI NON DATNO NOSTRA ESPRESSA AUTORIZZAZIONE SCRITTA.CHIUNQUE VIOLAZIONE SARA' PERSEGUITA AI SENSI DELLA VIGENTE LEGGI CIVILI E PENALI.

ANNOTAZIONI

PLANIMETRIA GENERALE
STATO ATTUALE
SCALA 1:1000

PLANIMETRIA GENERALE
STATO MODIFICATO
SCALA 1:1000

SEZIONE A-A
STATO MODIFICATO
SCALA 1:400

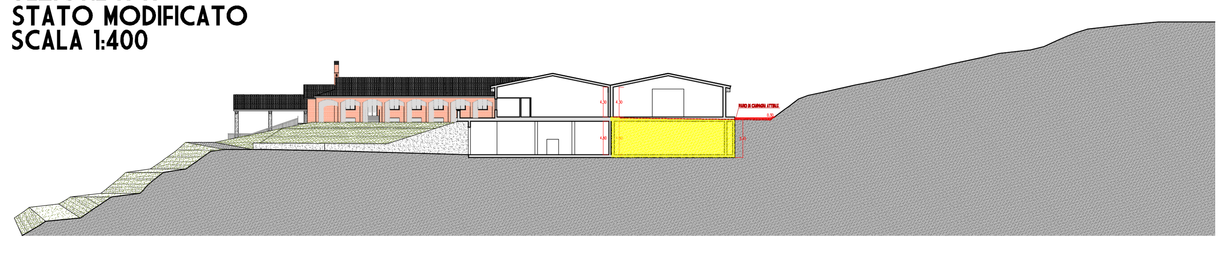
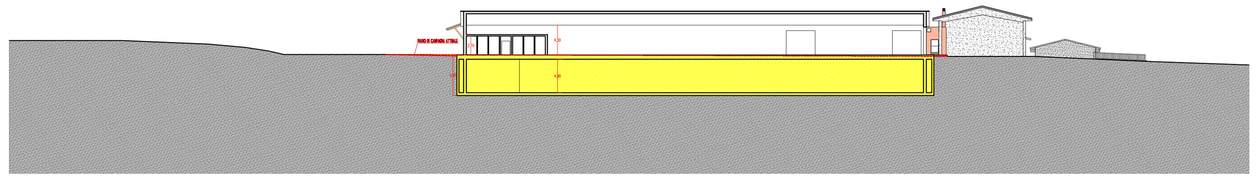
SEZIONE B-B
STATO MODIFICATO
SCALA 1:400