DELLA GIOVAMPAOLA
ASSOCIATI
LABORATORIO
POLIZIANO
DI ARCHITETTURA

VIALE CALAMANDREI 49 INT. 40 - TEL. E FAX 0578756024
53045 - MONTEPULCIANO (SI)

COMMITTENTE - OGGETTO

TENUTE DEL CERRO S.P.A. SOCIETA' AGRICOLA

P.A.P.M.A.A. AI SENSI DELLA L.R. 65/14

IL COMMITTENTE	IL PROGETTISTA	N. MAT.
		18-094

DATA	SCALA	TAVOLA N.	TITOLO DELLA TAVOLA
01 FEBBRAIO 2019	1:1000 1:250	UNICA	INTERVENTI EDILIZI PROGRAMMATI-CANTINA PLANIMETRIA GENERALE ATTUALE E MODIFICATO SEZIONI CON PROFILI TERRENO, SCAVI E RIPORTI

REVISIONE	MODIFICATO DA	NOTE	DATA AGGIORNAMENTO	APPROVATO DA

GLI PRESENTE ELABORATO GRAFICO È SOGGETTO DI PROPRIETA' PER CUI NE E' VIETATA LA RIPRODUZIONE ANCHE PARZIALE, CESSIONE A TERZI. LA DIFFUSIONE SI NON DETTO NOSTRA ESPRESSA AUTORIZZAZIONE SCRITTA.OGNI VIOLAZIONE SARA' PERSEGUITA AI SENSI DELLE VIGENTI LEGGI CIVILI E PENALI.

ANNOTAZIONI

PIANO QUOTATO
STATO ATTUALE
SCALA 1:1000

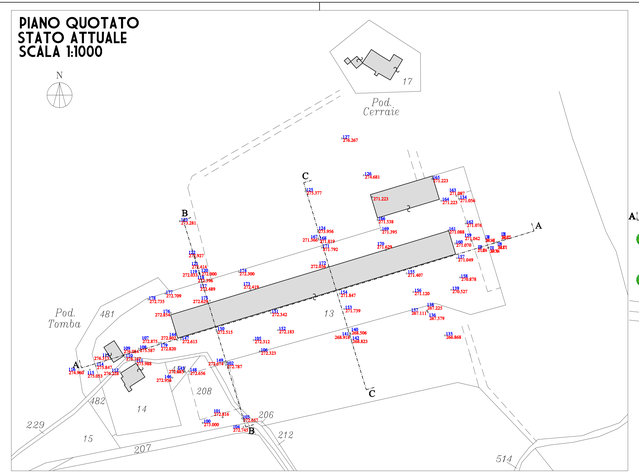

PLANIMETRIA GENERALE
STATO ATTUALE
SCALA 1:1000

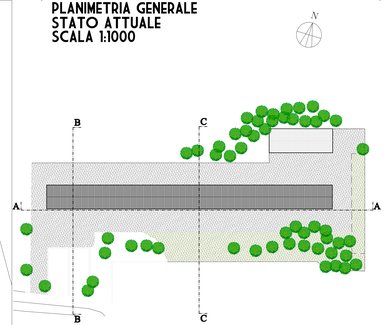

PLANIMETRIA GENERALE
STATO MODIFICATO
SCALA 1:1000

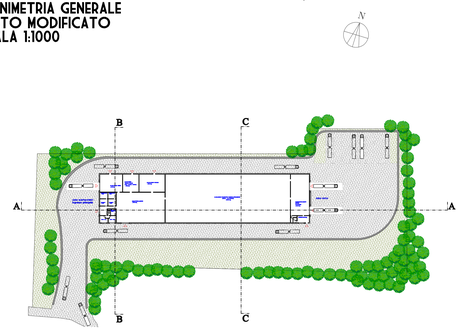

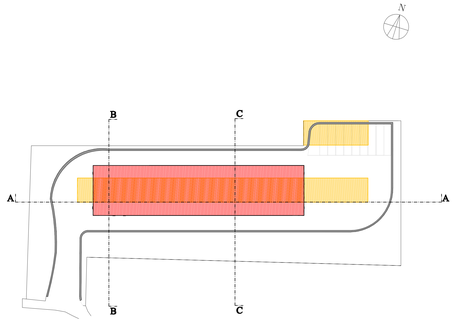

SEZIONE A-A
STATO MODIFICATO
SCALA 1:250

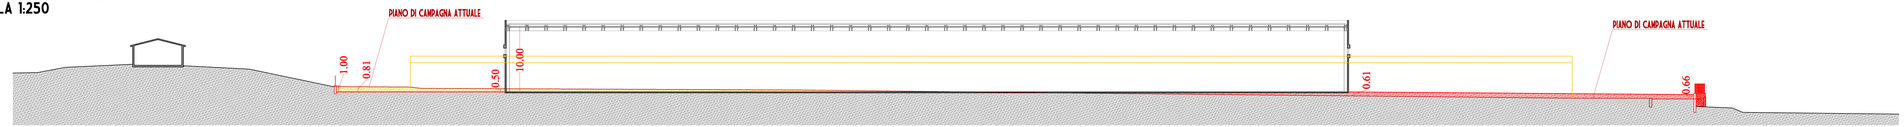

SEZIONE B-B
STATO MODIFICATO
SCALA 1:250

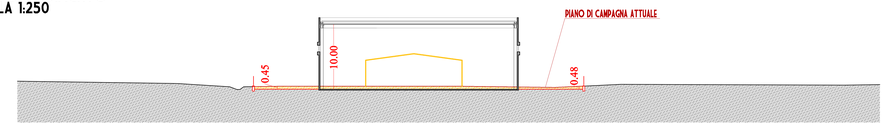
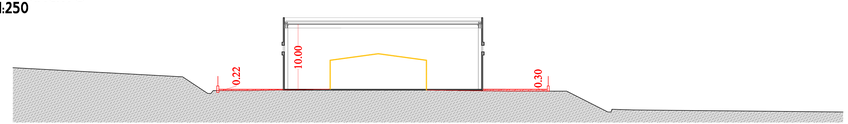
SEZIONE C-C
STATO MODIFICATO
SCALA 1:250