

Studio Tecnico Geom. Simone Lorenzoni
CIVICI SCALO (SI) 53043 - via Gonzarelli, 4 - tel. 0578-227005 - Cell. 328-2249584 E-mail sim.lorenzoni@gmail.com

PROGETTO DI :
**PIANO URBANISTICO ATTUATIVO
VALUTAZIONE B.S.A.
AMPLIAMENTO CANTINA VINIFICAZIONE**



Ubicazione :
COMUNE DI MONTEPULCIANO
Località Tre Berte
S.P. n° 326 di Rapolano
Identificazione Catastale :
Foglio 110 p.lla 66 sub. 2

Descrizione elaborato: **PODERE SAN MARCO I - AMPLIAMENTO CANTINA VINIFICAZIONE
FOTOINSERIMENTO AMBIENTALE**

Il PROGETTISTA : Geom. Simone Lorenzoni

Il COMMITTENTE : Fatt. Marciarella Soc. Agricola s.r.l.
Leg. Rapp. Dott. Nicolo' Casini

Redatto in data : Maggio 2023

Tavola n° : **14**

Lo studio si riserva la proprietà del progetto con il divieto di riproduzione ai termini di legge



1_STATO ATTUALE



1_STATO DI PROGETTO



2_STATO ATTUALE




2_STATO DI PROGETTO




3_STATO
L'ampliamento di
non risulterà




4_STATO
L'ampliamento di
non risulterà

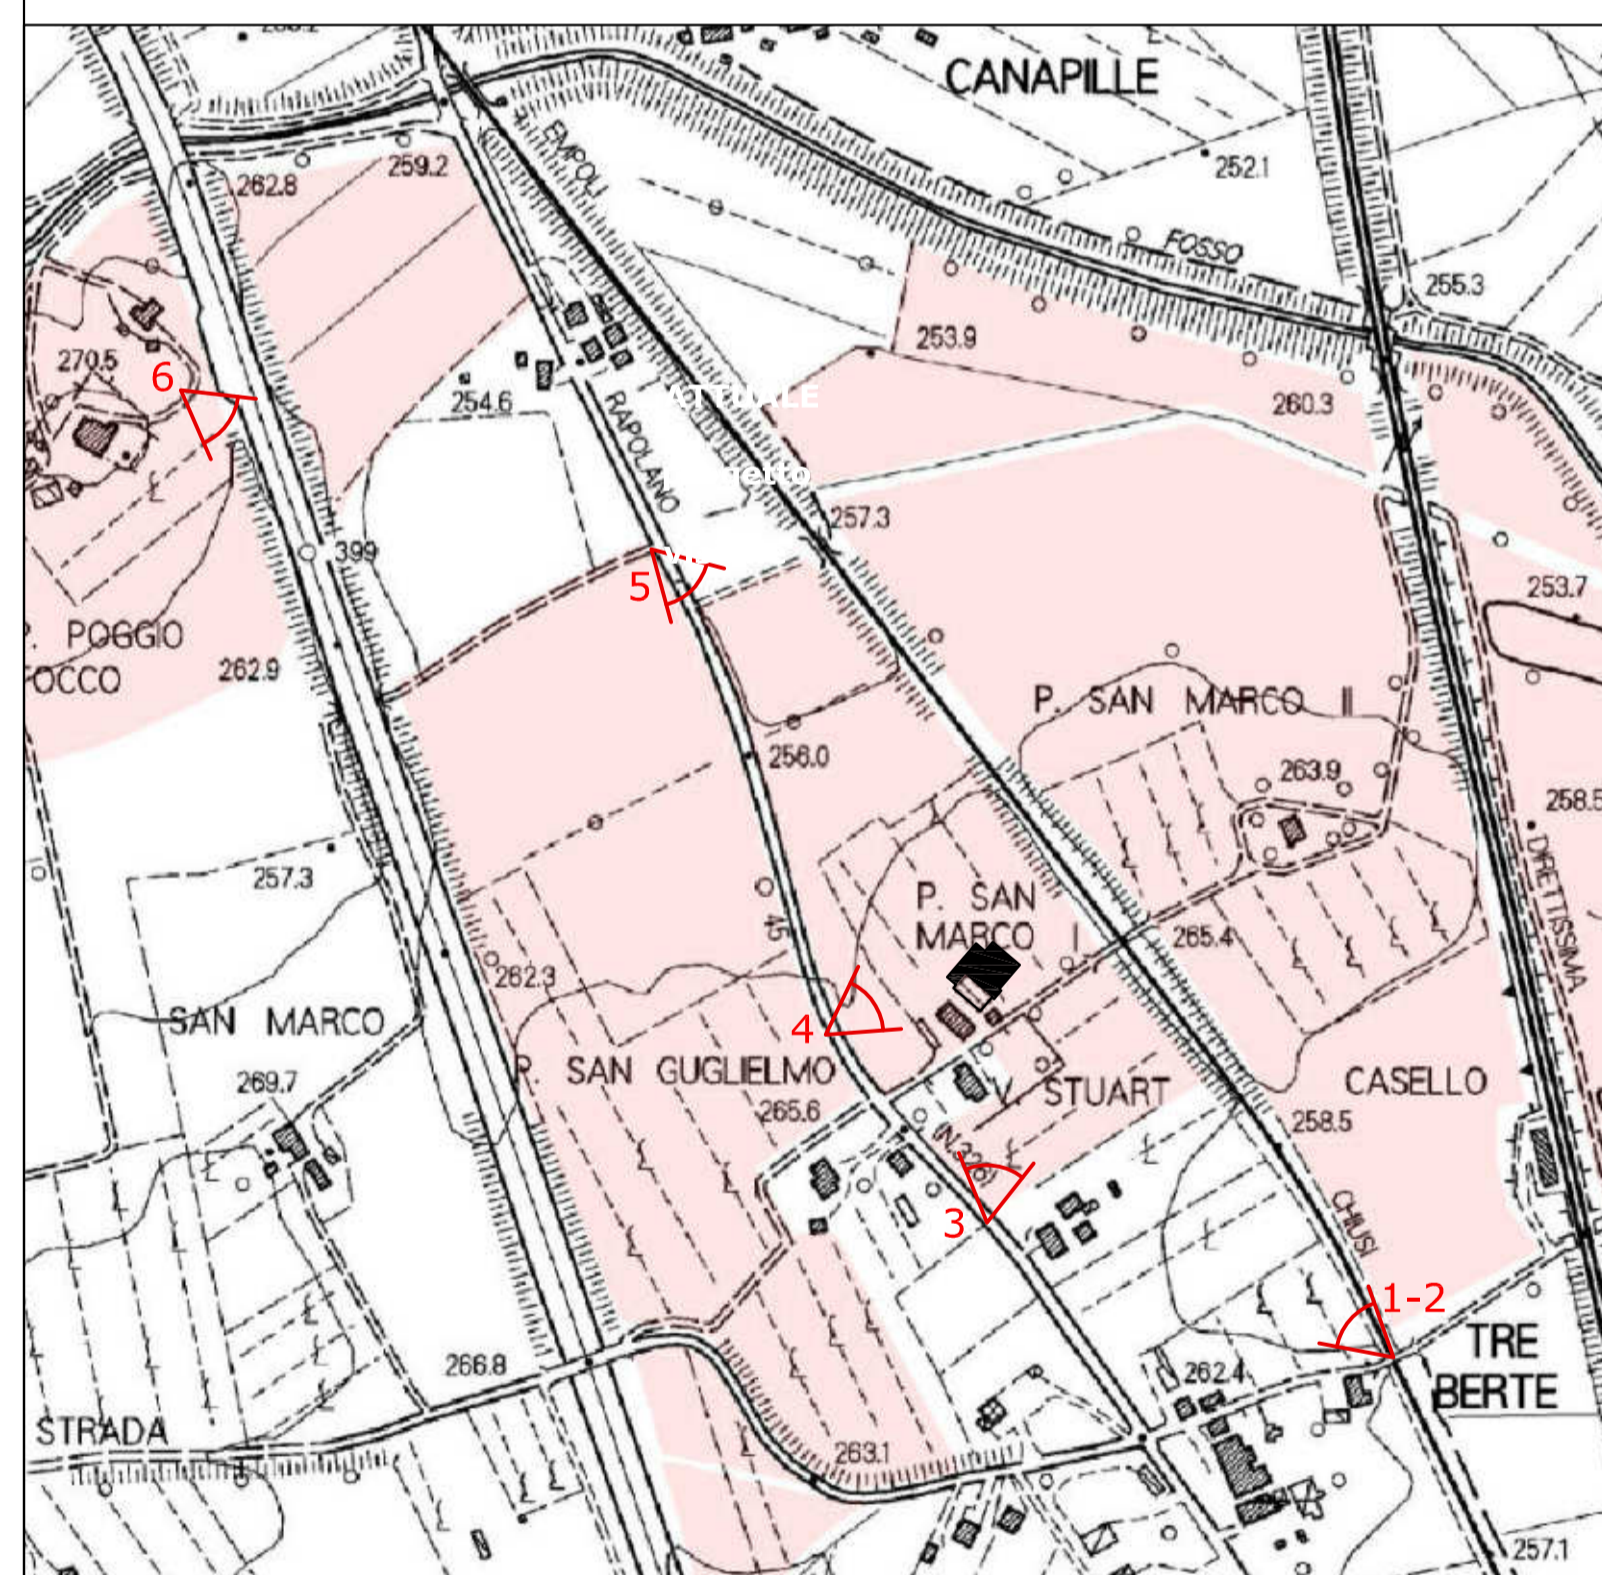

5_STATO ATTUALE

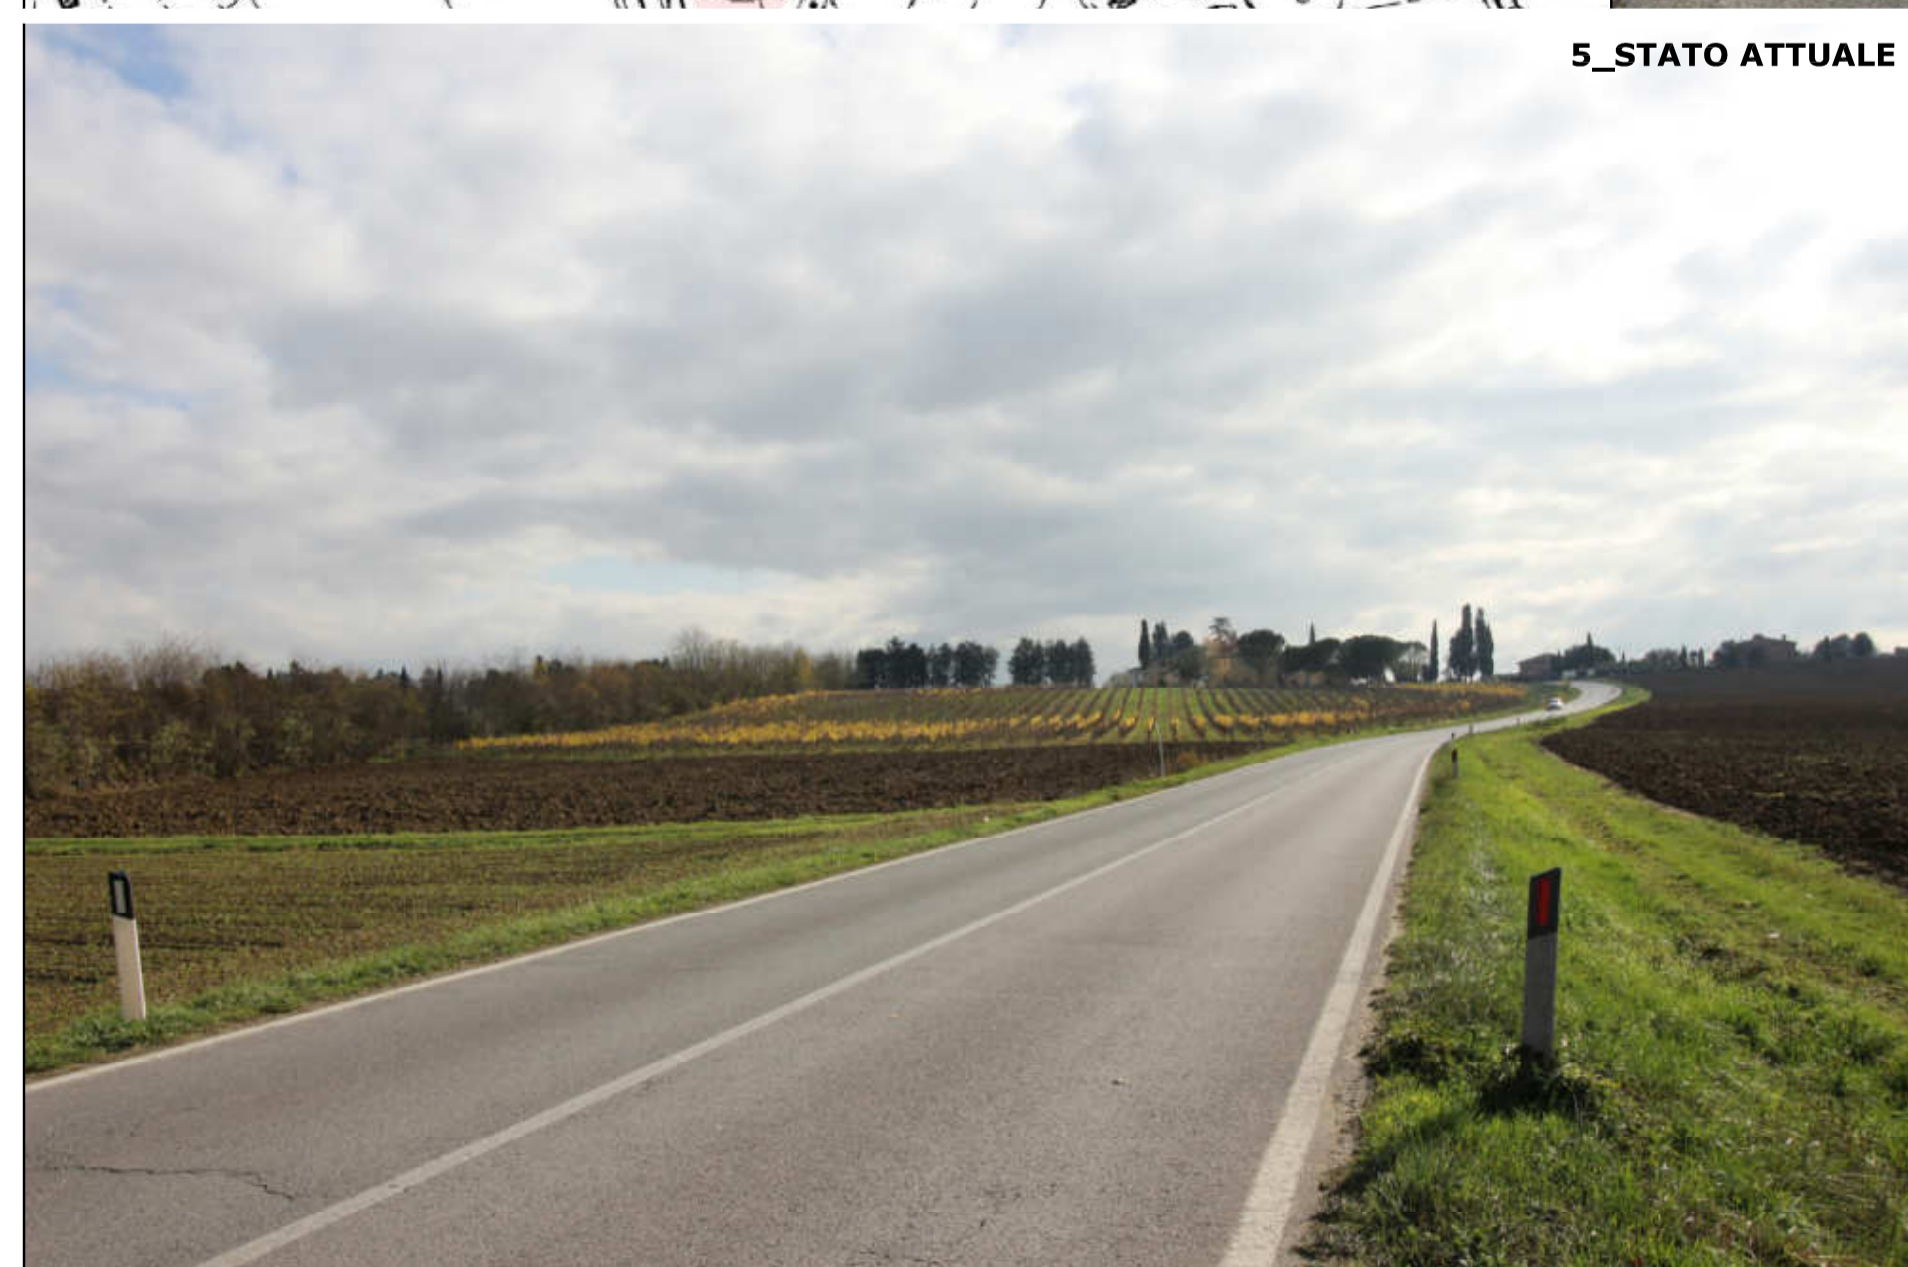

5_STATO DI PROGETTO

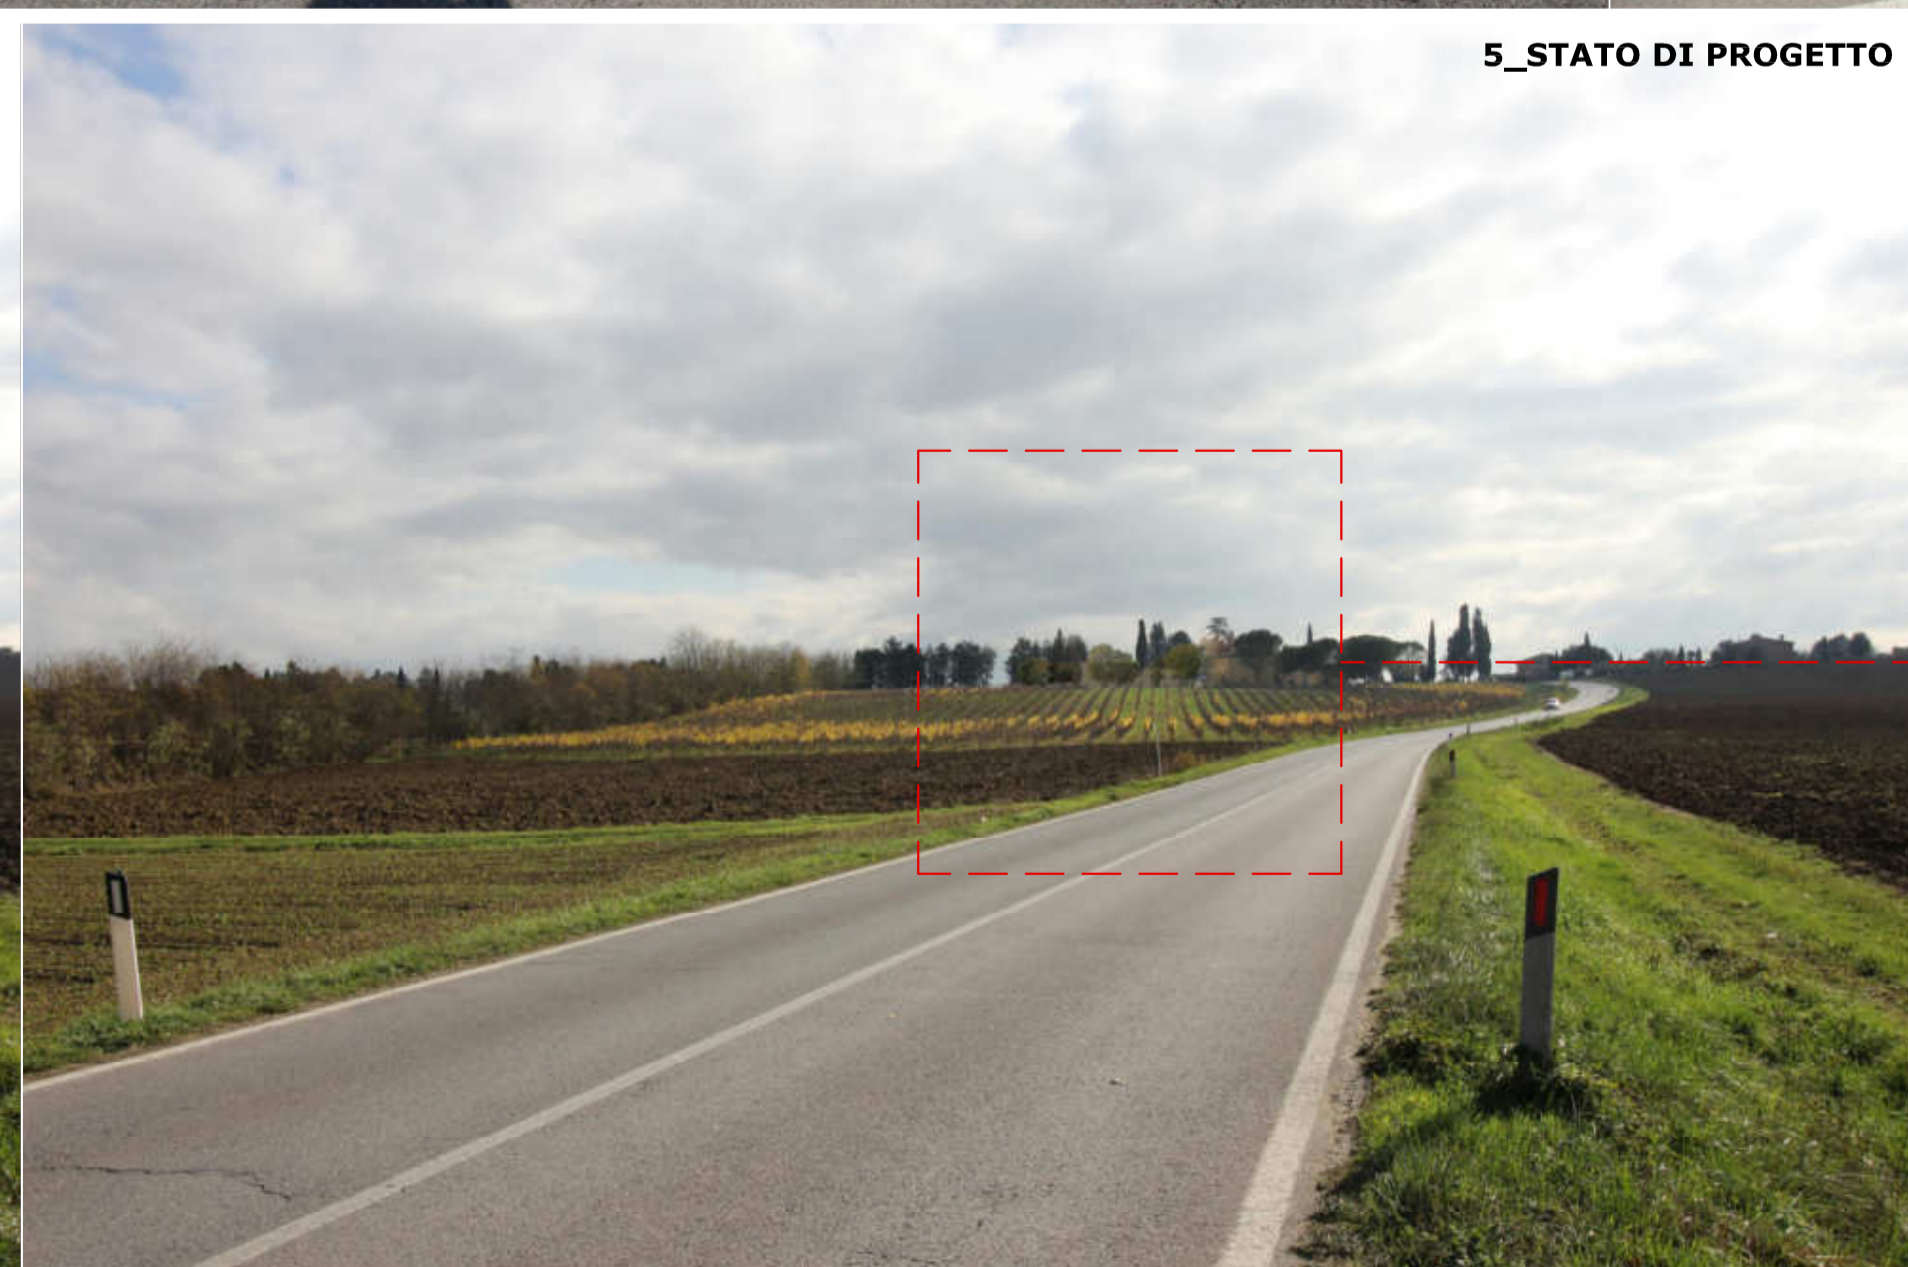

5_STATO DI PROGETTO
ZOOM



6_STATO ATTUALE



6_STATO DI PROGETTO



6_STATO DI PROGETTO
ZOOM

