

Studio Tecnico Geom. Simone Lorenzoni

CHIUSTI SCALO (SI) 53043 - Via Gonzanelli, 4 - tel. 0579-227005 - Cell. 328-2249984 - Email simon.lorenzoni@gmail.com

PROGETTO DI :

**PIANO URBANISTICO ATTUATIVO
VALUTAZIONE B.S.A.
AMPLIAMENTO CANTINA VINIFICAZIONE**



Ubicazione :
COMUNE DI MONTEPULCIANO
Località Tre Berle
S.P. n° 326 di Rapolano
Identificazione Catastale :
Foglio n° 110 pila 69

Descrizione
elaborato: **STATO ATTUALE e di PROGETTO – SAN MARCO II
FABBRICATO E PISCINA, PIANTE E PROSPETTI_rapp. 1:100**


Il PROGETTISTA : Geom. Simone Lorenzoni
Il COMMITTENTE : Fatt. Marchanella Soc. Agricola s.r.l.
Leg. Rappr. Dott. Nicolo' Casini

Redatto in data : Maggio 2023

Tavola n° :

15

Lo studio si riserva la proprietà del progetto con il divieto di riproduzione di termini di legge

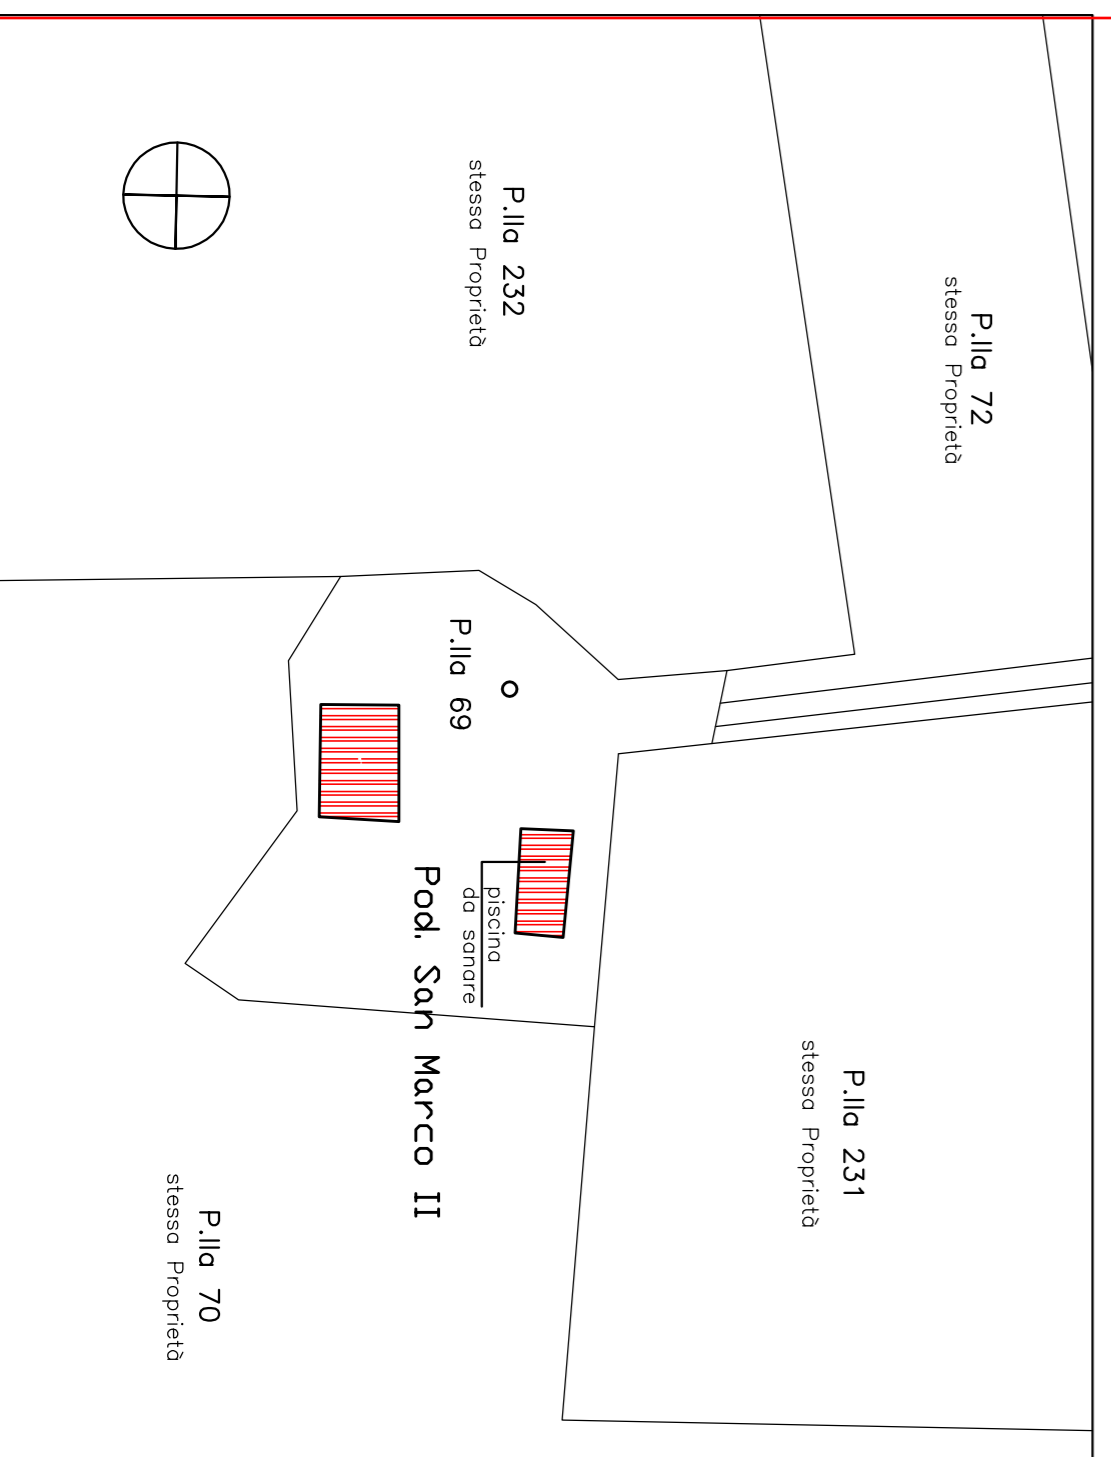

PROSPETTO ESTI




PROSPETTO NORD



PROSPETTO SUD




PISCINA

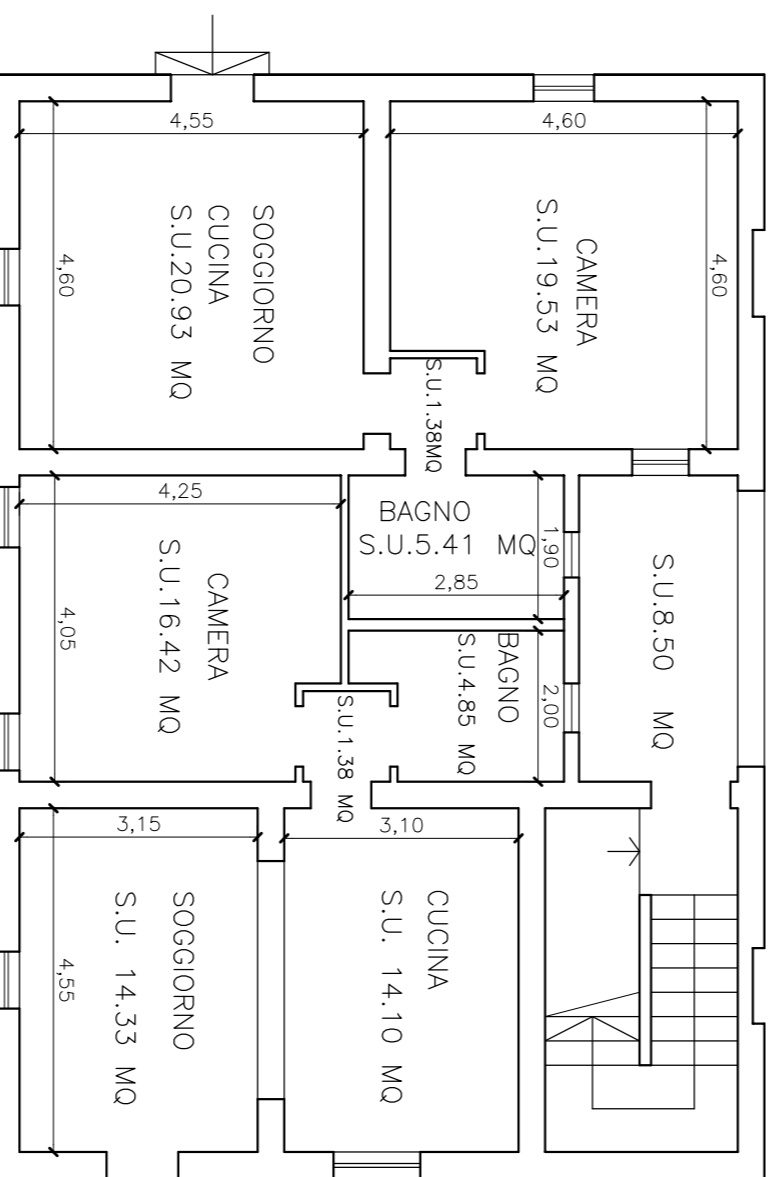


PIANTA PIANO TERRA
Fabbricato "A"
H:2,95



PROSPETTO OVESTI

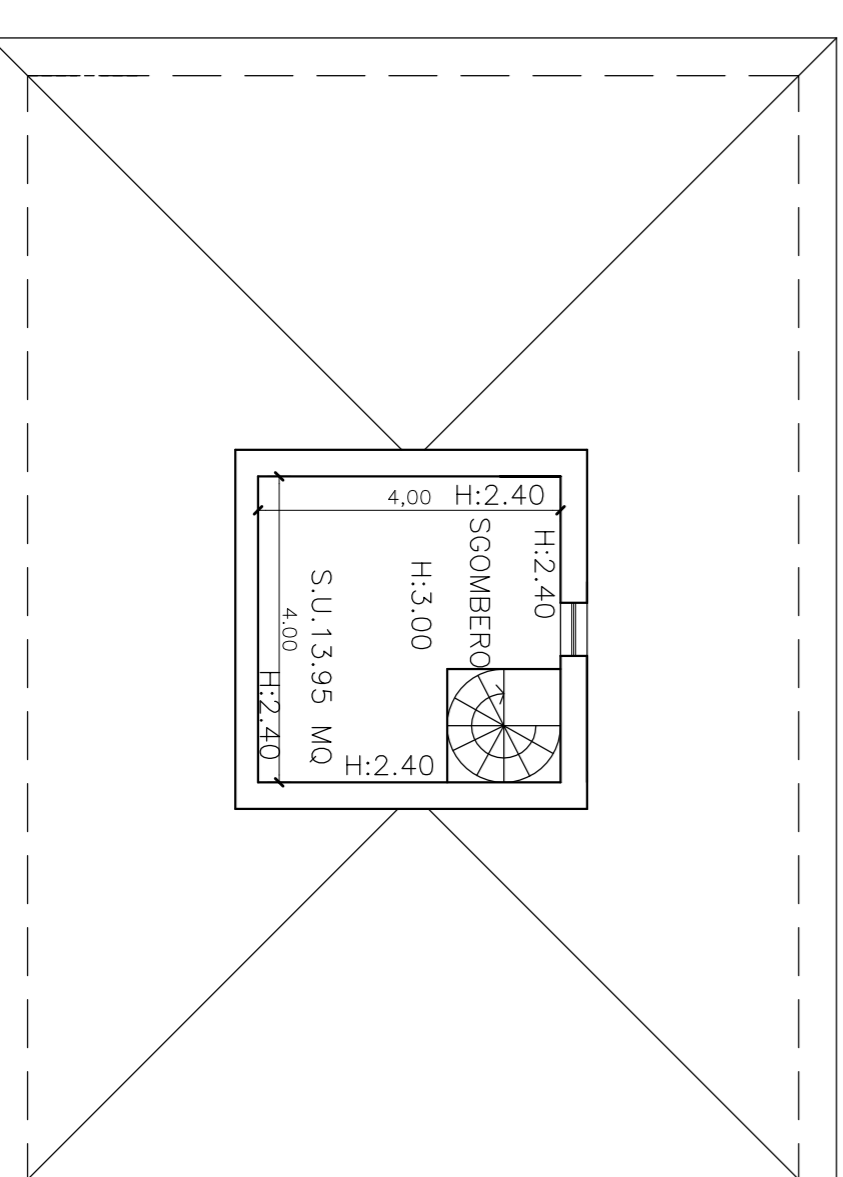


PIANTA PIANO SECONDO
Fabbricato "A"
H:2,95

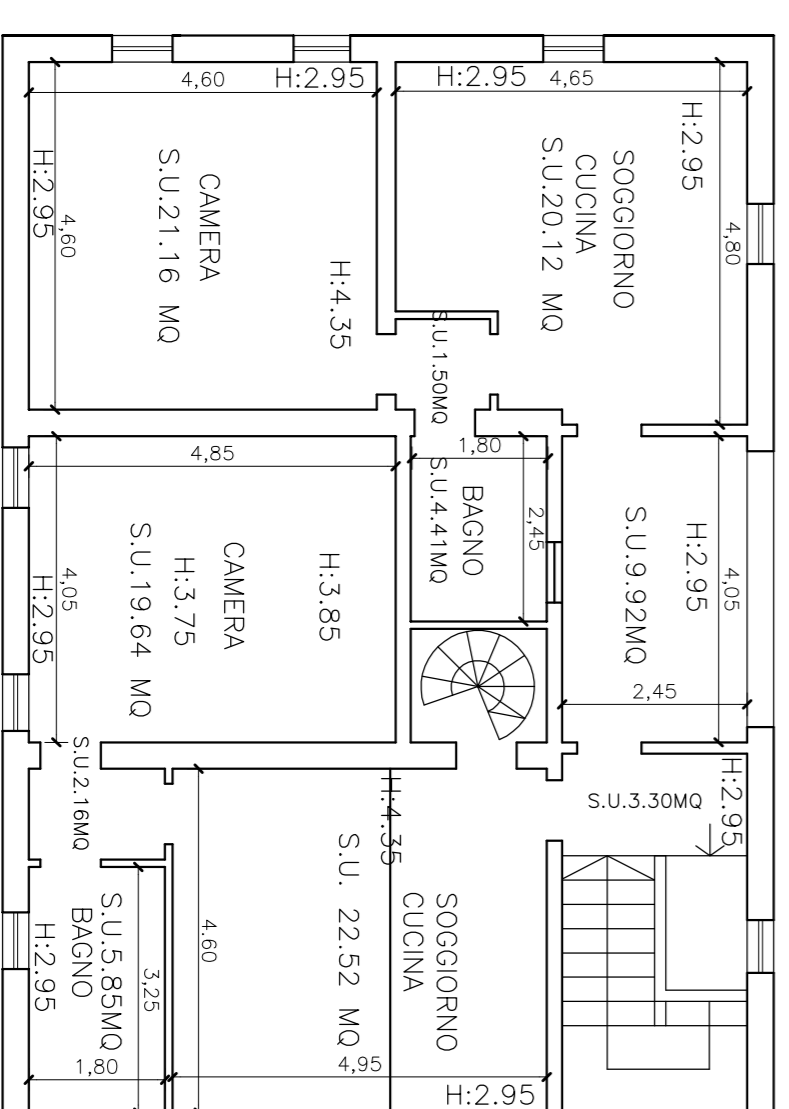


PIANTA PIANO PRIMO
Fabbricato "A"
H:2,95

CALCOLO VOLUME

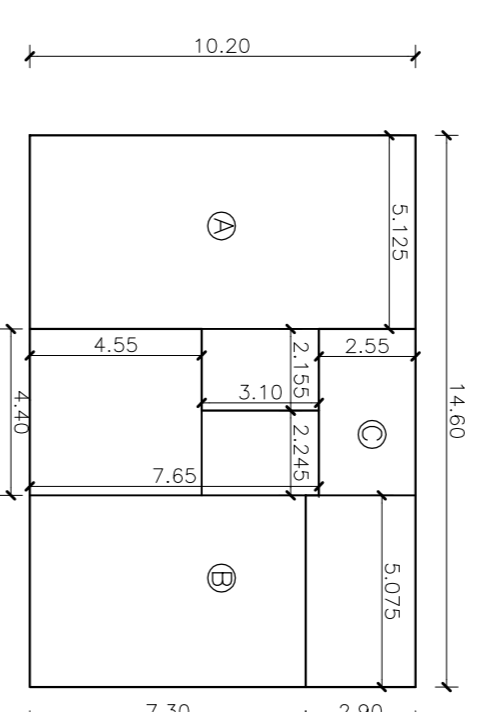

PIANO TERRA
A = 5,125 X 10,20 = 52,27 MQ X (2,95+0,25) = 167,26 MC
B = 5,075 X 7,30 = 37,05 MQ X (2,95+0,25) = 118,64 MC
C = 4,40 X 2,55 = 11,22 MQ X (2,95+0,25) = 35,90 MC
TOTALE = 217,80 MC

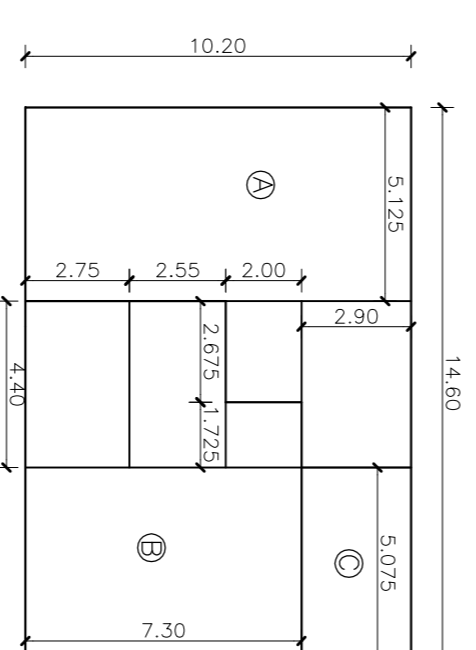

PIANO PRIMO
A = 10,20 X 5,125 = 52,27 MQ X ((2,95+4,35)/2+0,25) = 203,85 MC
B = 7,30 X 5,075 = 37,05 MQ X ((3,65+4,35)/2+0,25) = 144,50 MC
C = 2,90 X 5,075 = 14,72 MQ X ((2,95+3,65)/2+0,25) = 52,26 MC
TOTALE = 400,61 MC