




Studio Tecnico Associato Piccardi
 Assessore Piccardi architetto
 Francesca Piccardi geometra
 Via G. Galilei nel Corso n. 12
 53045 MONTEPULCIANO (SI)
 Telefono 057872741
 Fax 0578715351
 piccardi@tin.it
 piccardi@domain.it

Comune di MONTEPULCIANO
 Dist. CONTUCCI DI ALAMMANO CONTUCCI
 SOCIETA' AGRICOLA S.A.S.
 Progetto: piano di miglioramento agricolo AMBIENTALE
 CONTUCCI DI ALAMMANO CONTUCCI & C. SOCIETA' AGRICOLA S.A.S.
 Oggetto: **PLANIMETRIA AZIENDALE NUCLEO "B" - S. ALBINO**
 Data: 24/07/2016
 Scala: 1:2000
 Tavola n. **02A/16**
 LO STUDIO SI RISERVA OGNI DIRITTO DI PROPRIETA' SUL PRESENTE DISEGNO E NE VIETA LA RIPRODUZIONE ANCHE PARZIALE

NUCLEO B - S. ALBINO
 PLANIMETRIA AZIENDALE CONTUCCI DI ALAMMANO CONTUCCI & C. SOCIETA' AGRICOLA S.A.S.
 INDIVIDUAZIONE PROPRIETA' - VIABILITA' - CORSI D'ACQUA - FABBRICATI

Fig. 163
 Comune di Montepulciano

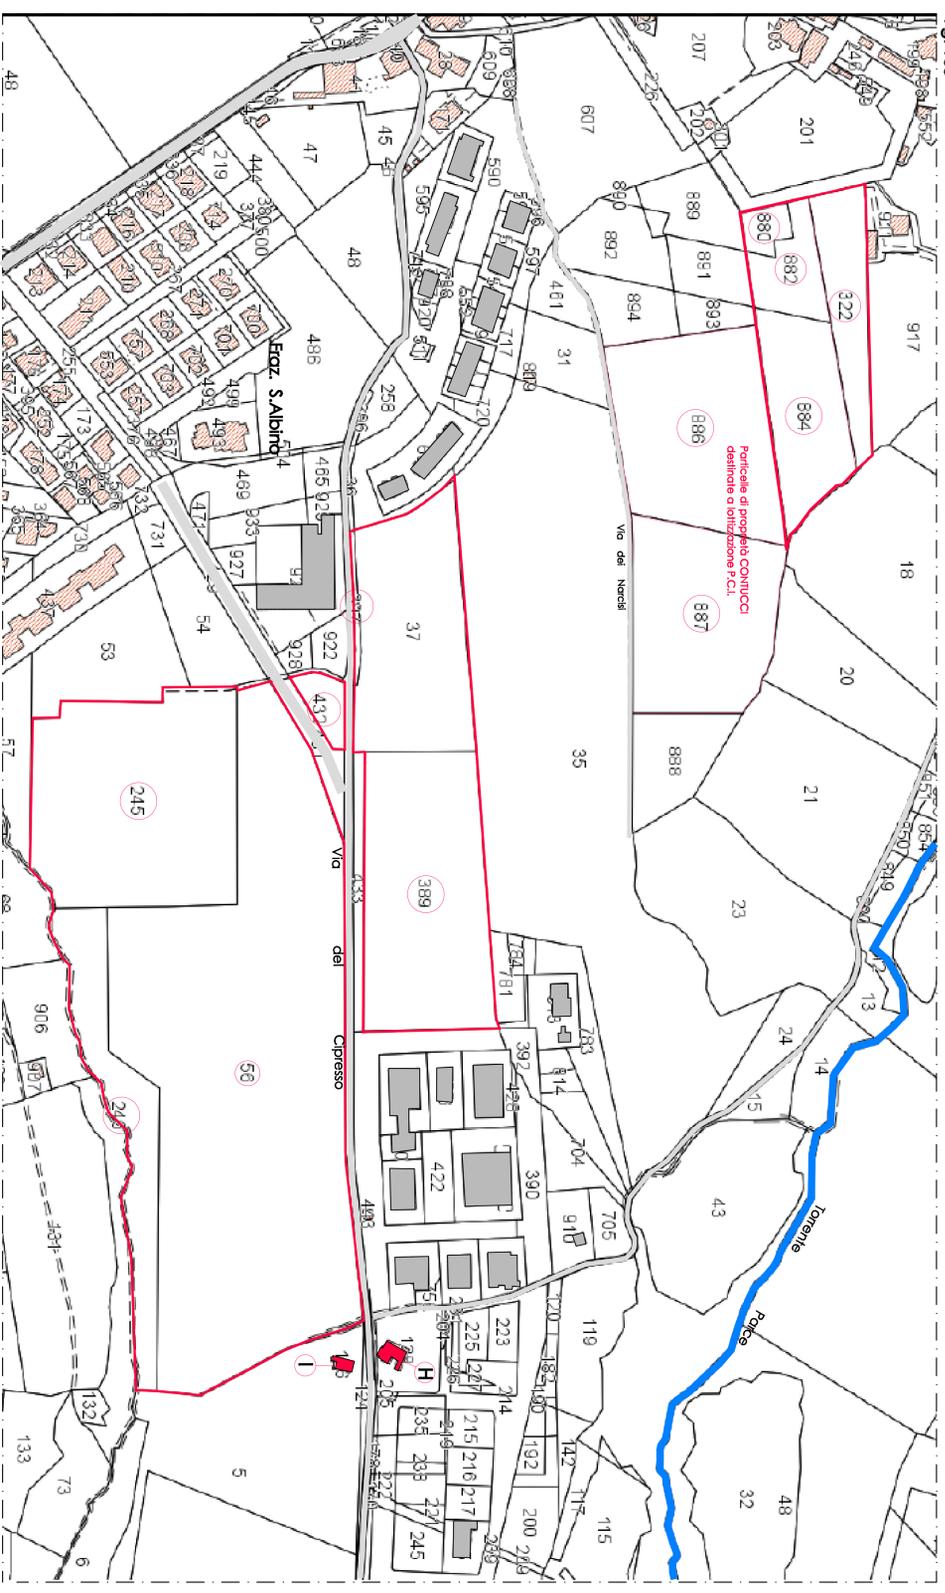


Catasto Terreni
 Fig.163 P.lle 880-882-884-56-245-246-322-389-397-432

SCALA 1:2000

- LEGENDA:**
- LIMITE DI PROPRIETA'
 - VIABILITA'
 - CORSI D'ACQUA
 - FABBRICATI PROPRIETA' CONTUCCI
 - FABBRICATI ALTRA PROPRIETA'

Comune di Montepulciano
 Fig. 169

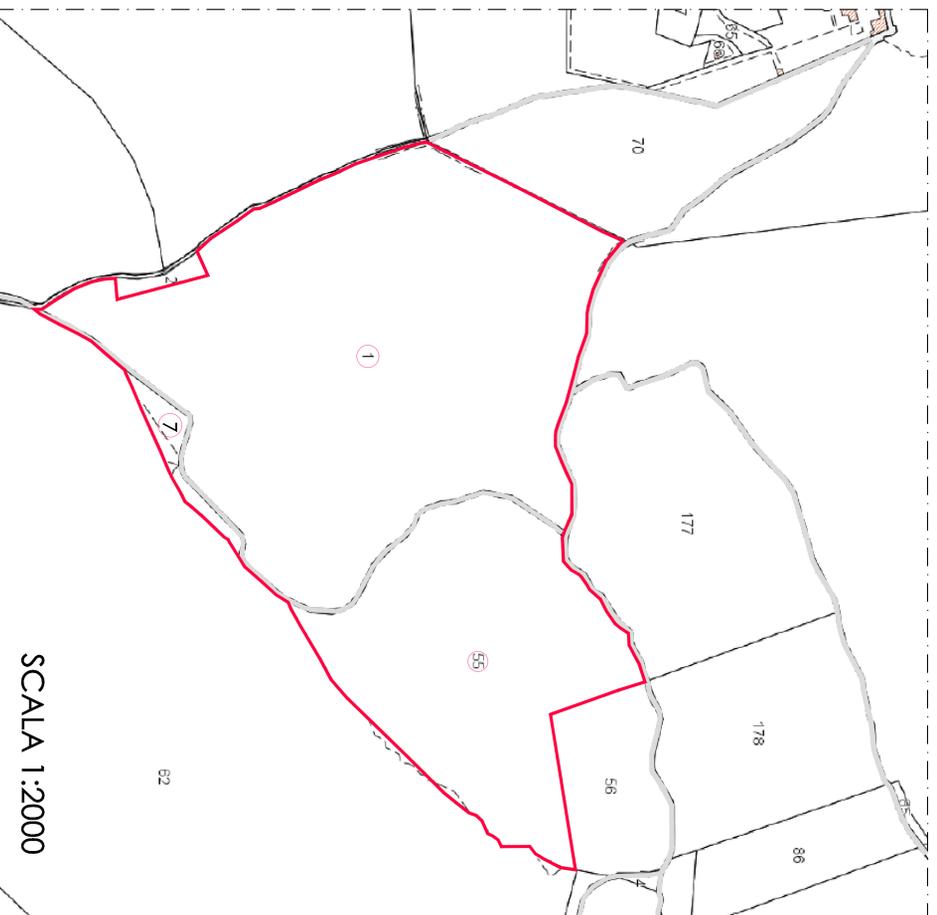

Catasto Terreni
 Fig.169 P.lle 1-7-55

SCALA 1:2000

