




ESTRATTO P.S. U.T.O.E. - S.ALBINO

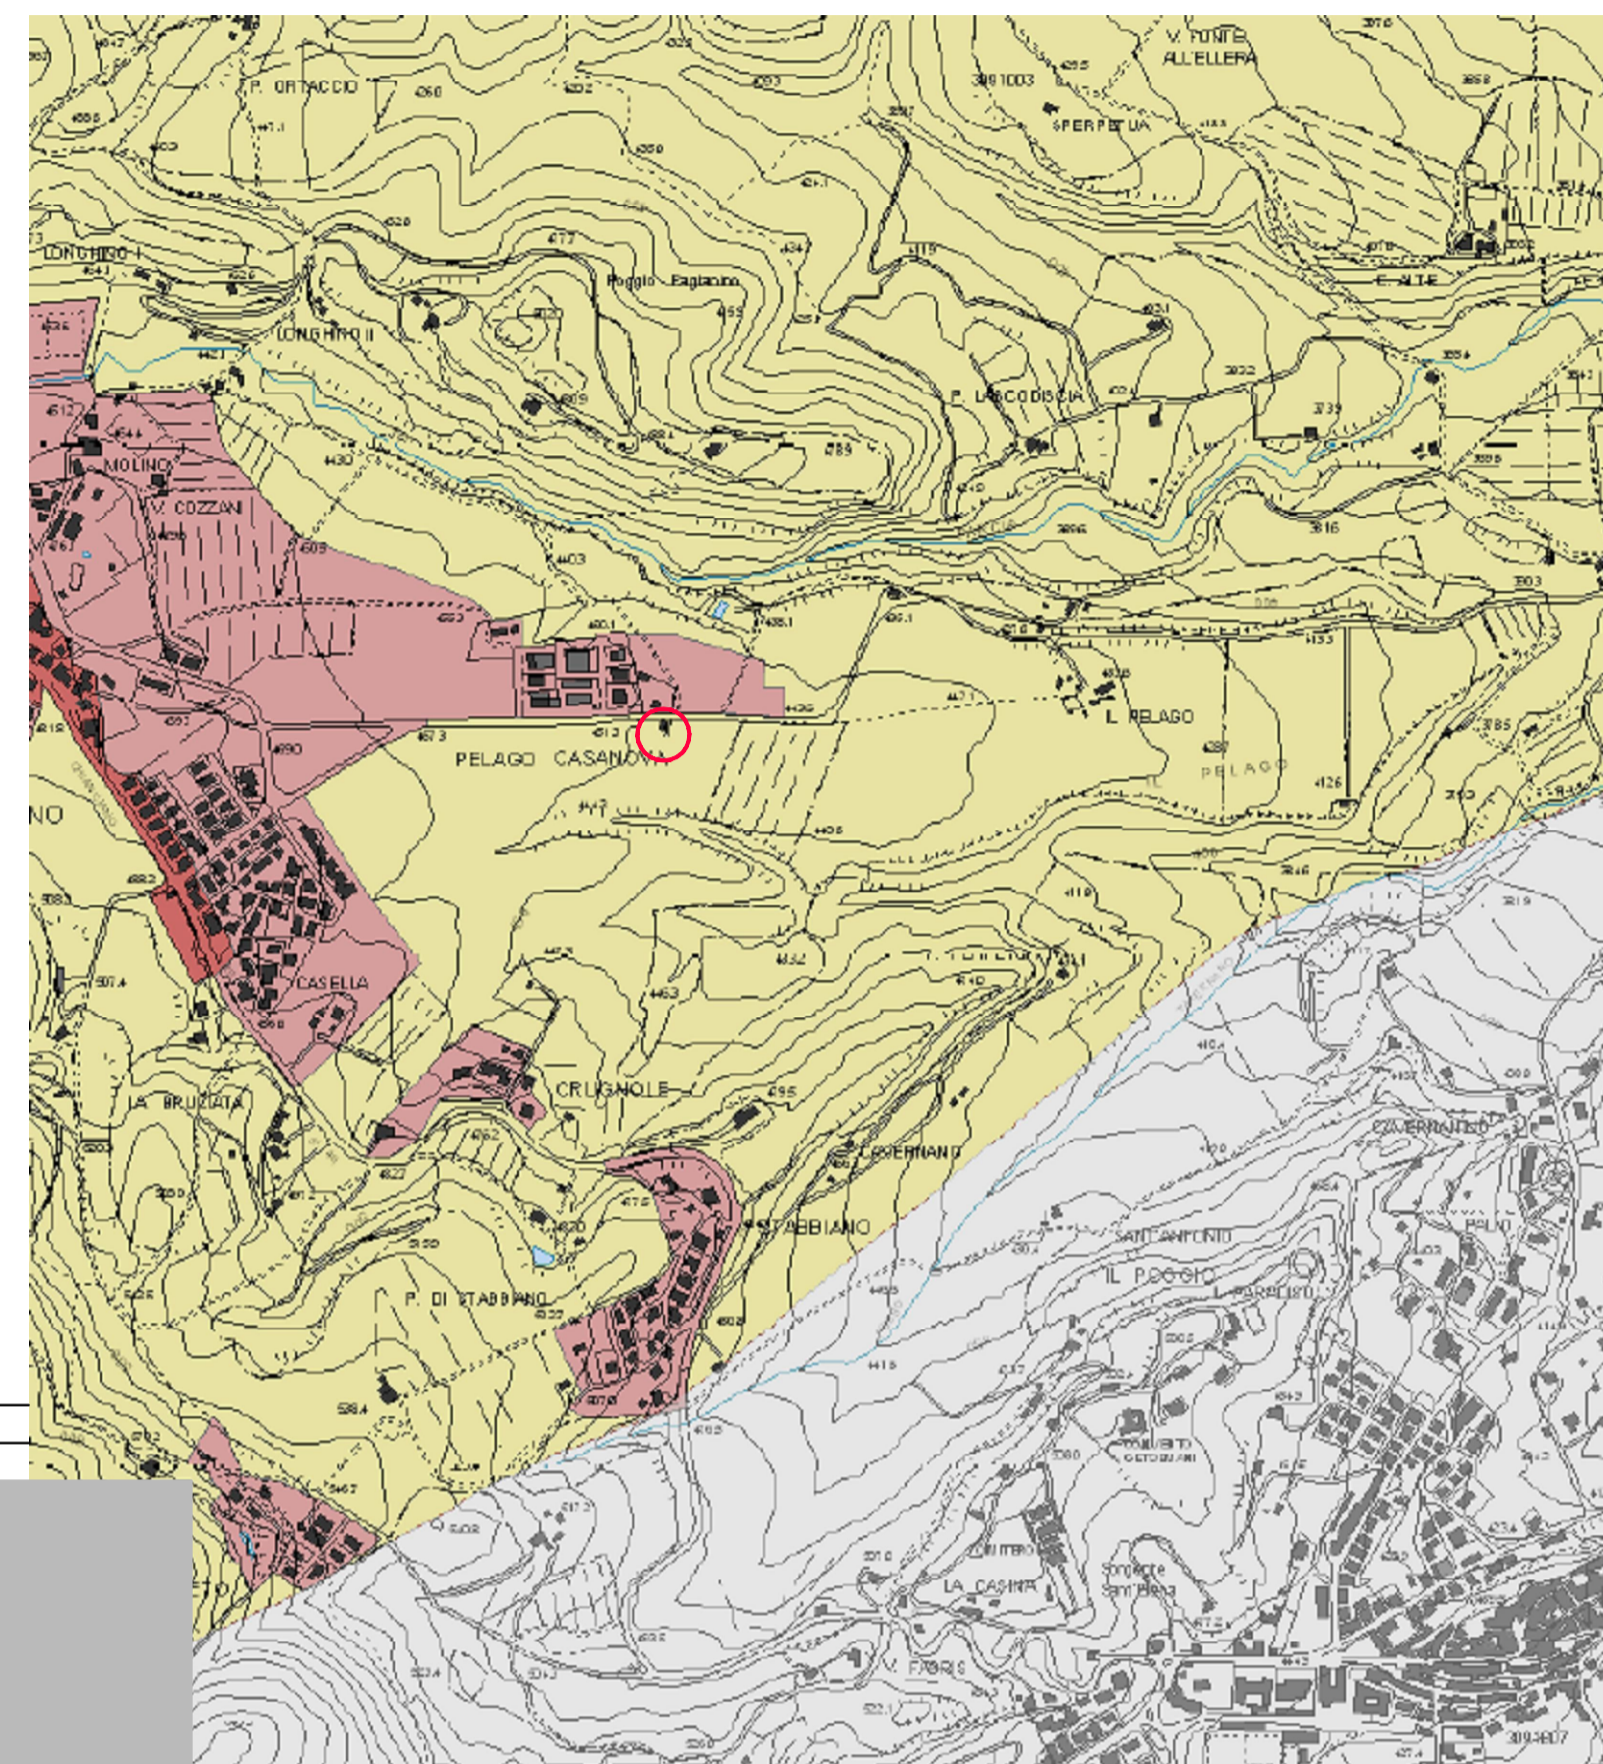

ESTRATTO P.S. INVARIANTI

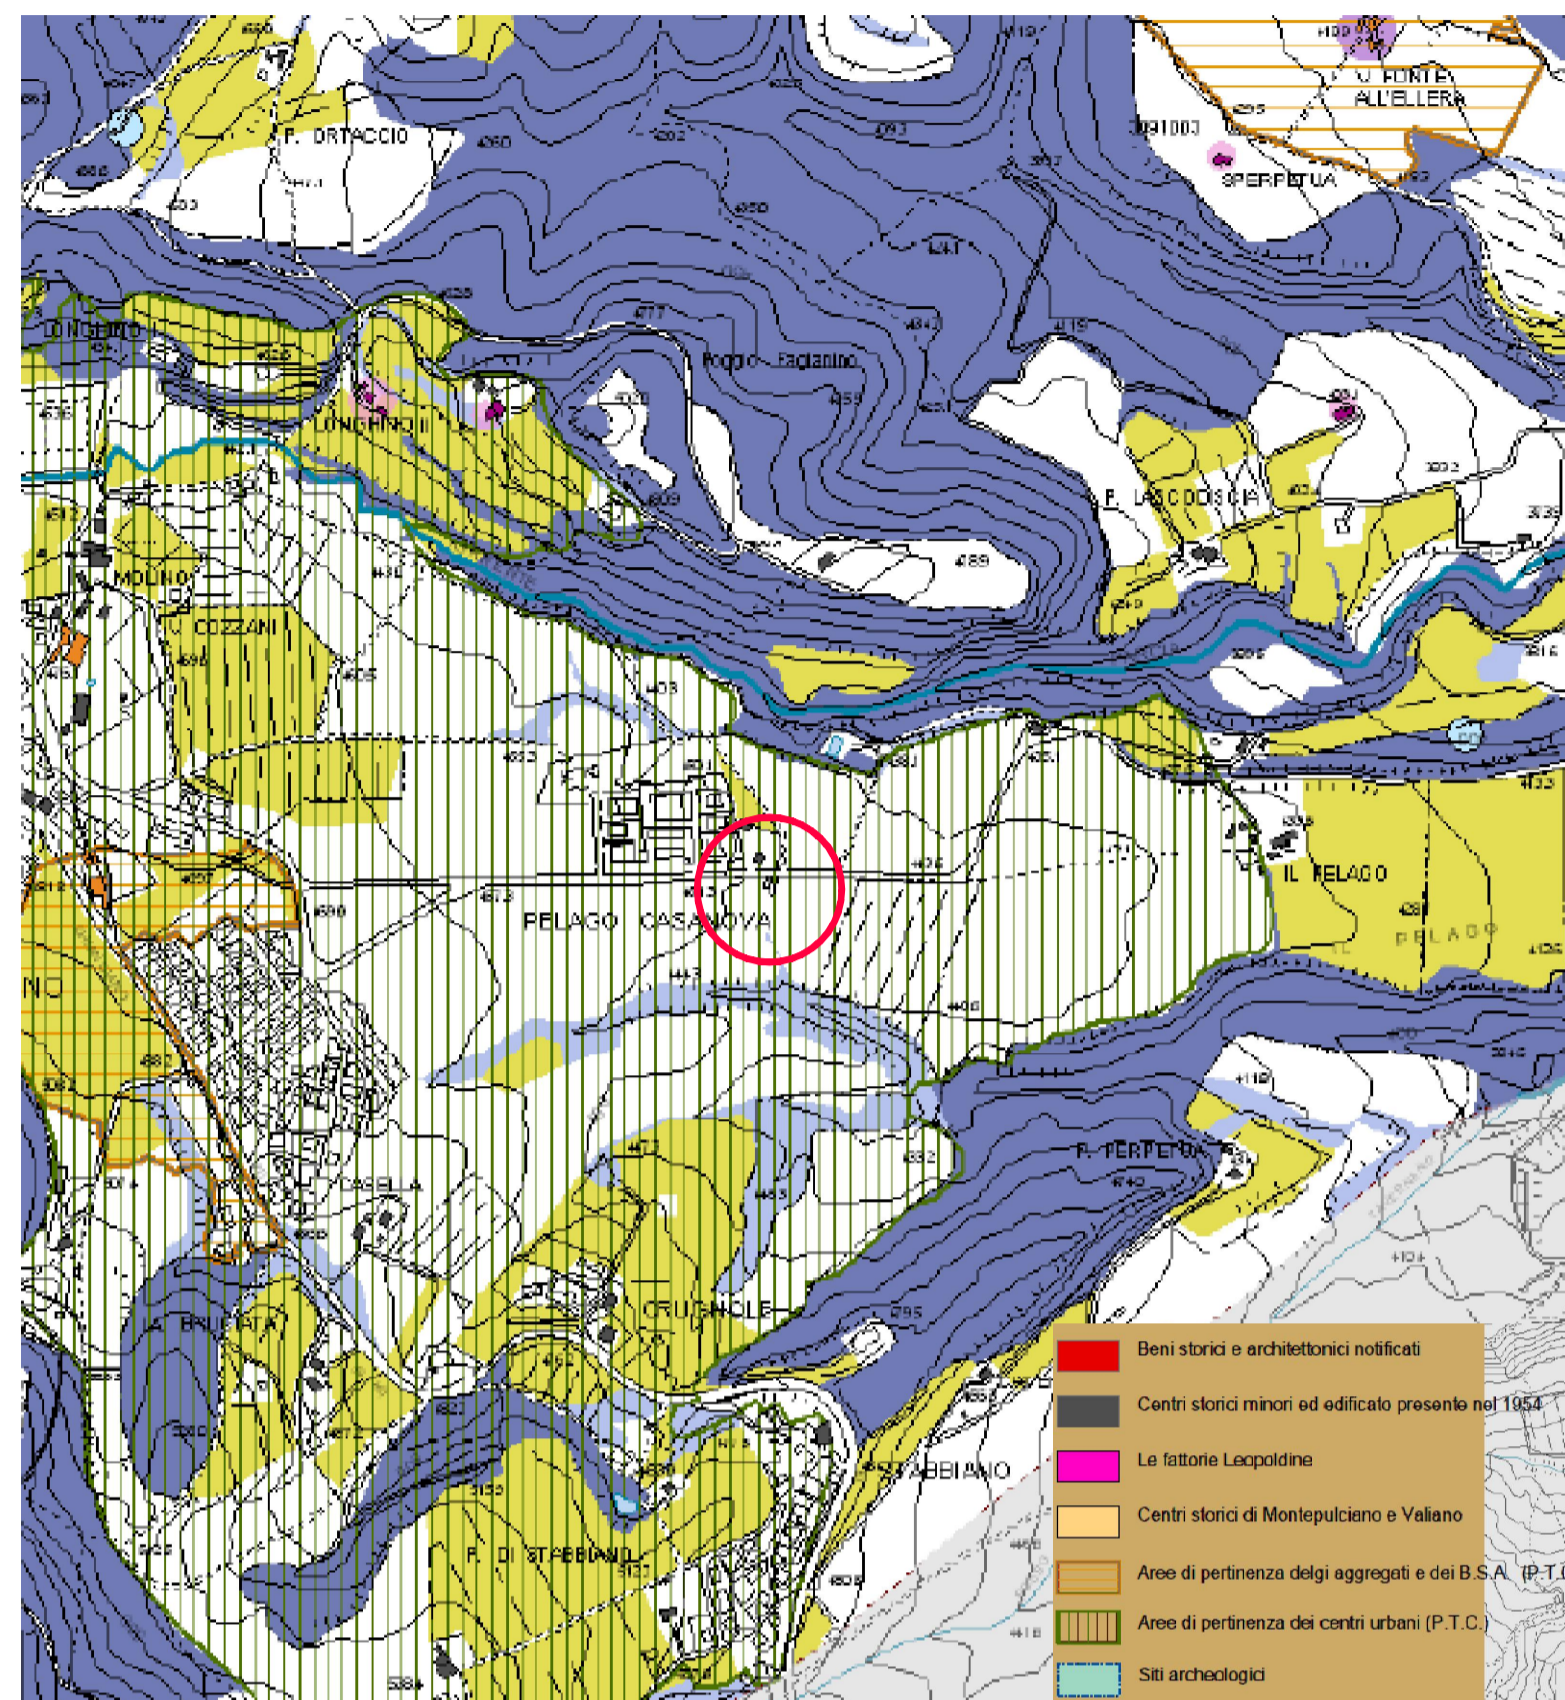


ESTRATTO P.S. CARTA DEI VINCOLI

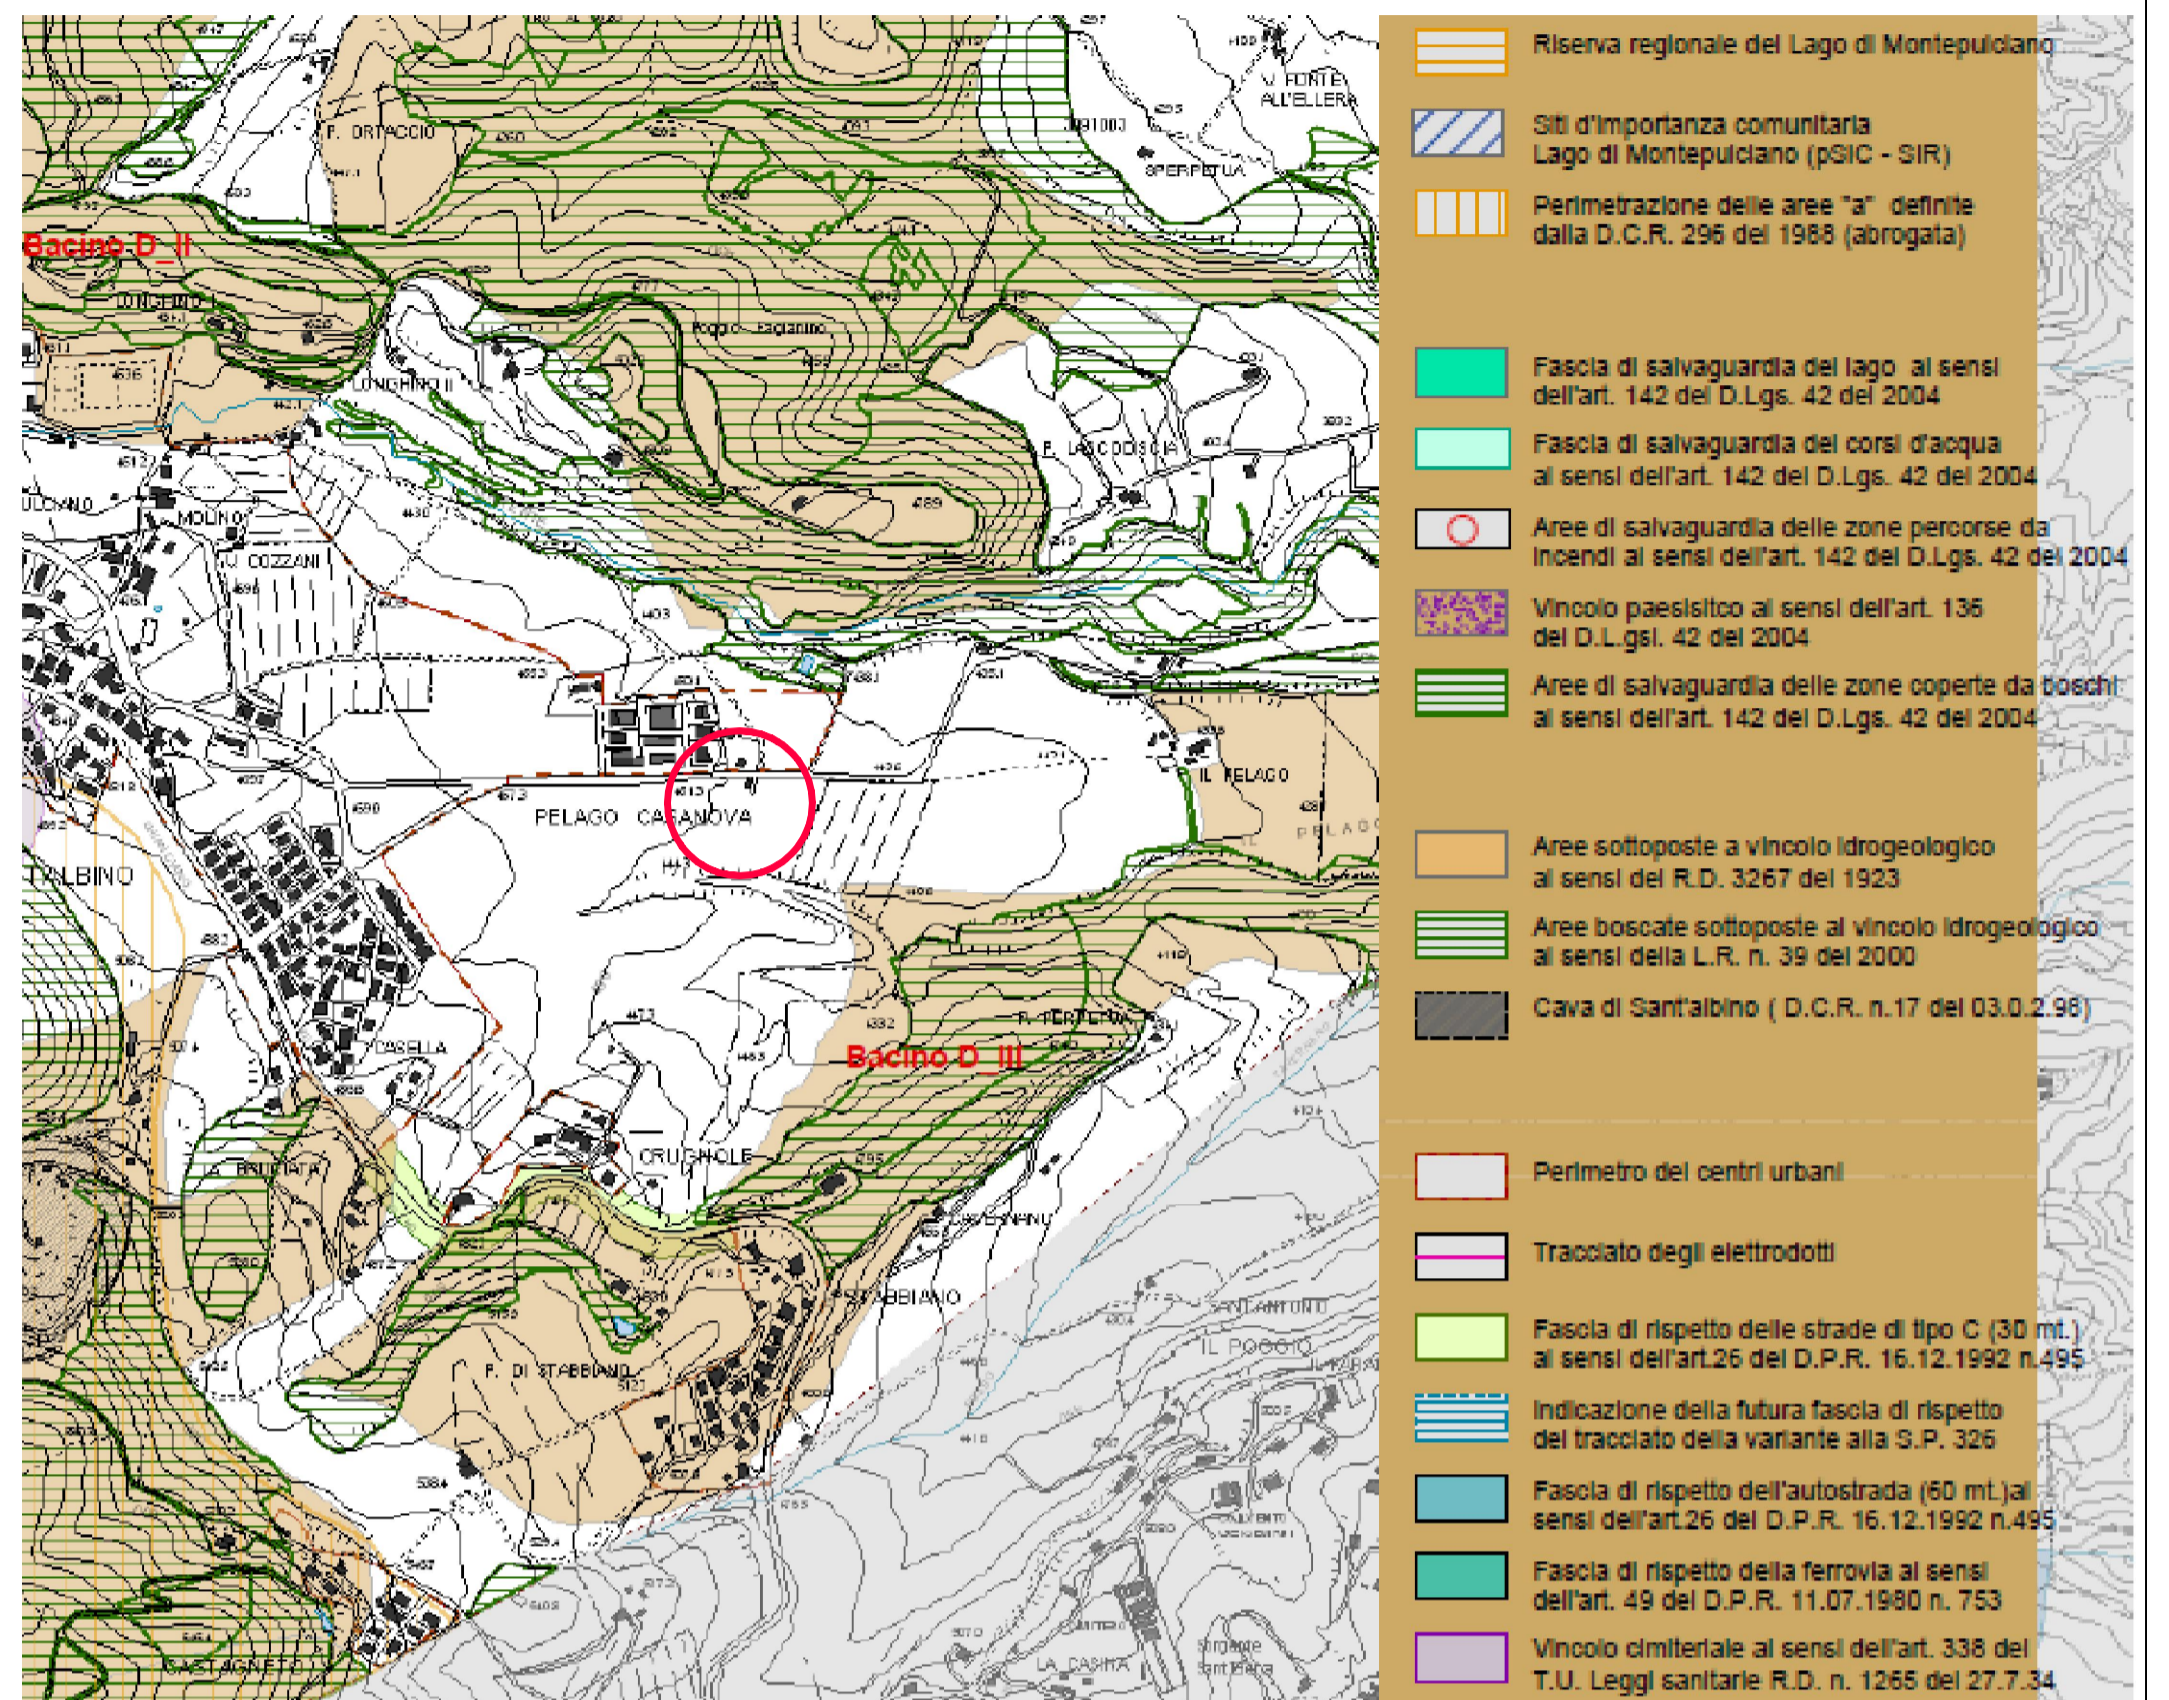


STUDIO TECNICO ASSOCIATO PICCARDI

ESTRATTO R.U. TAV_02

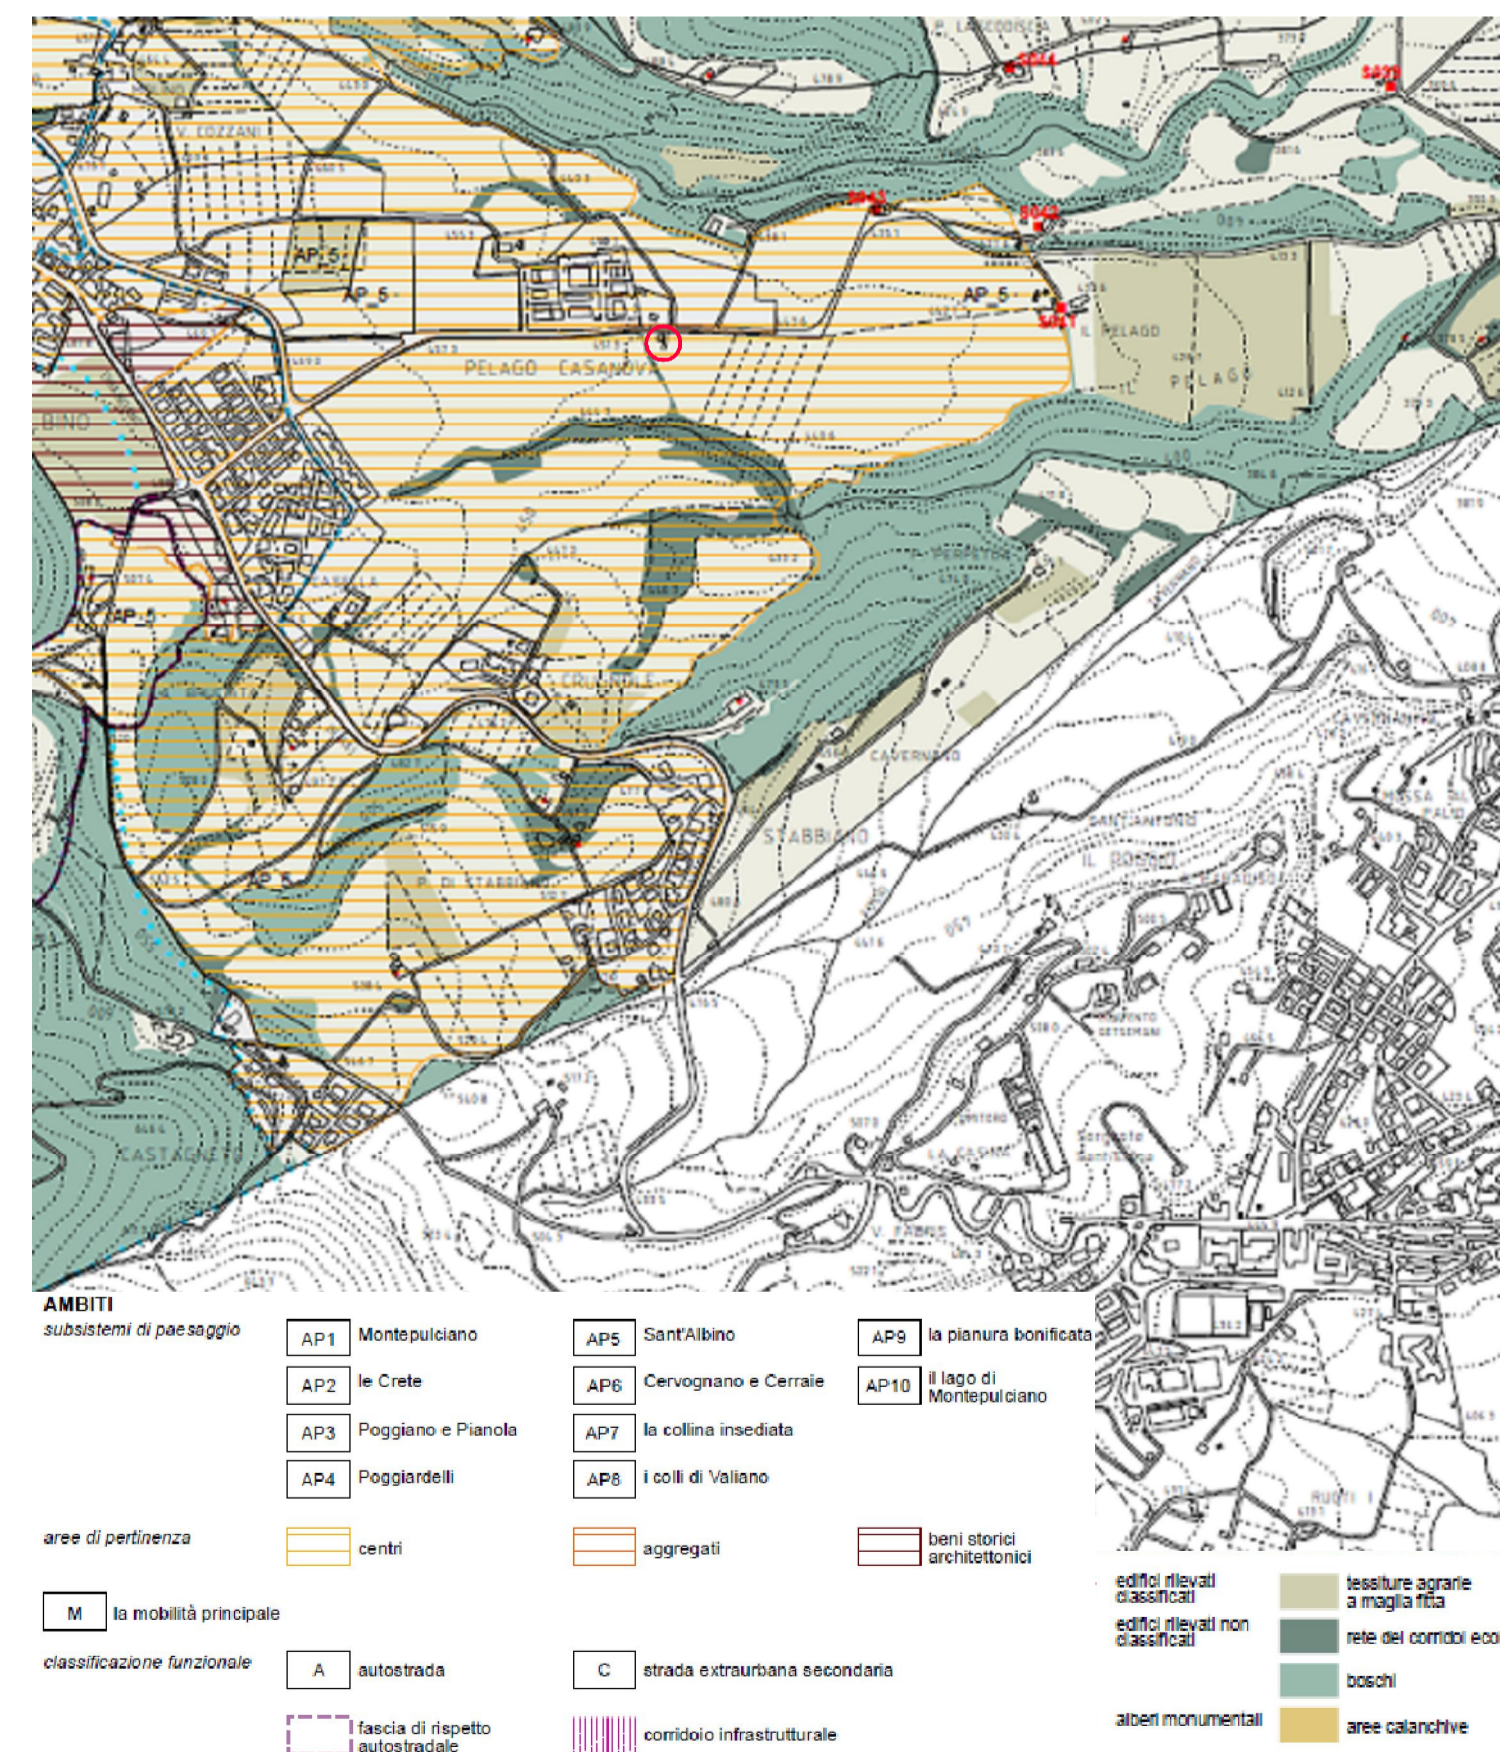

ESTRATTO C.T.R.

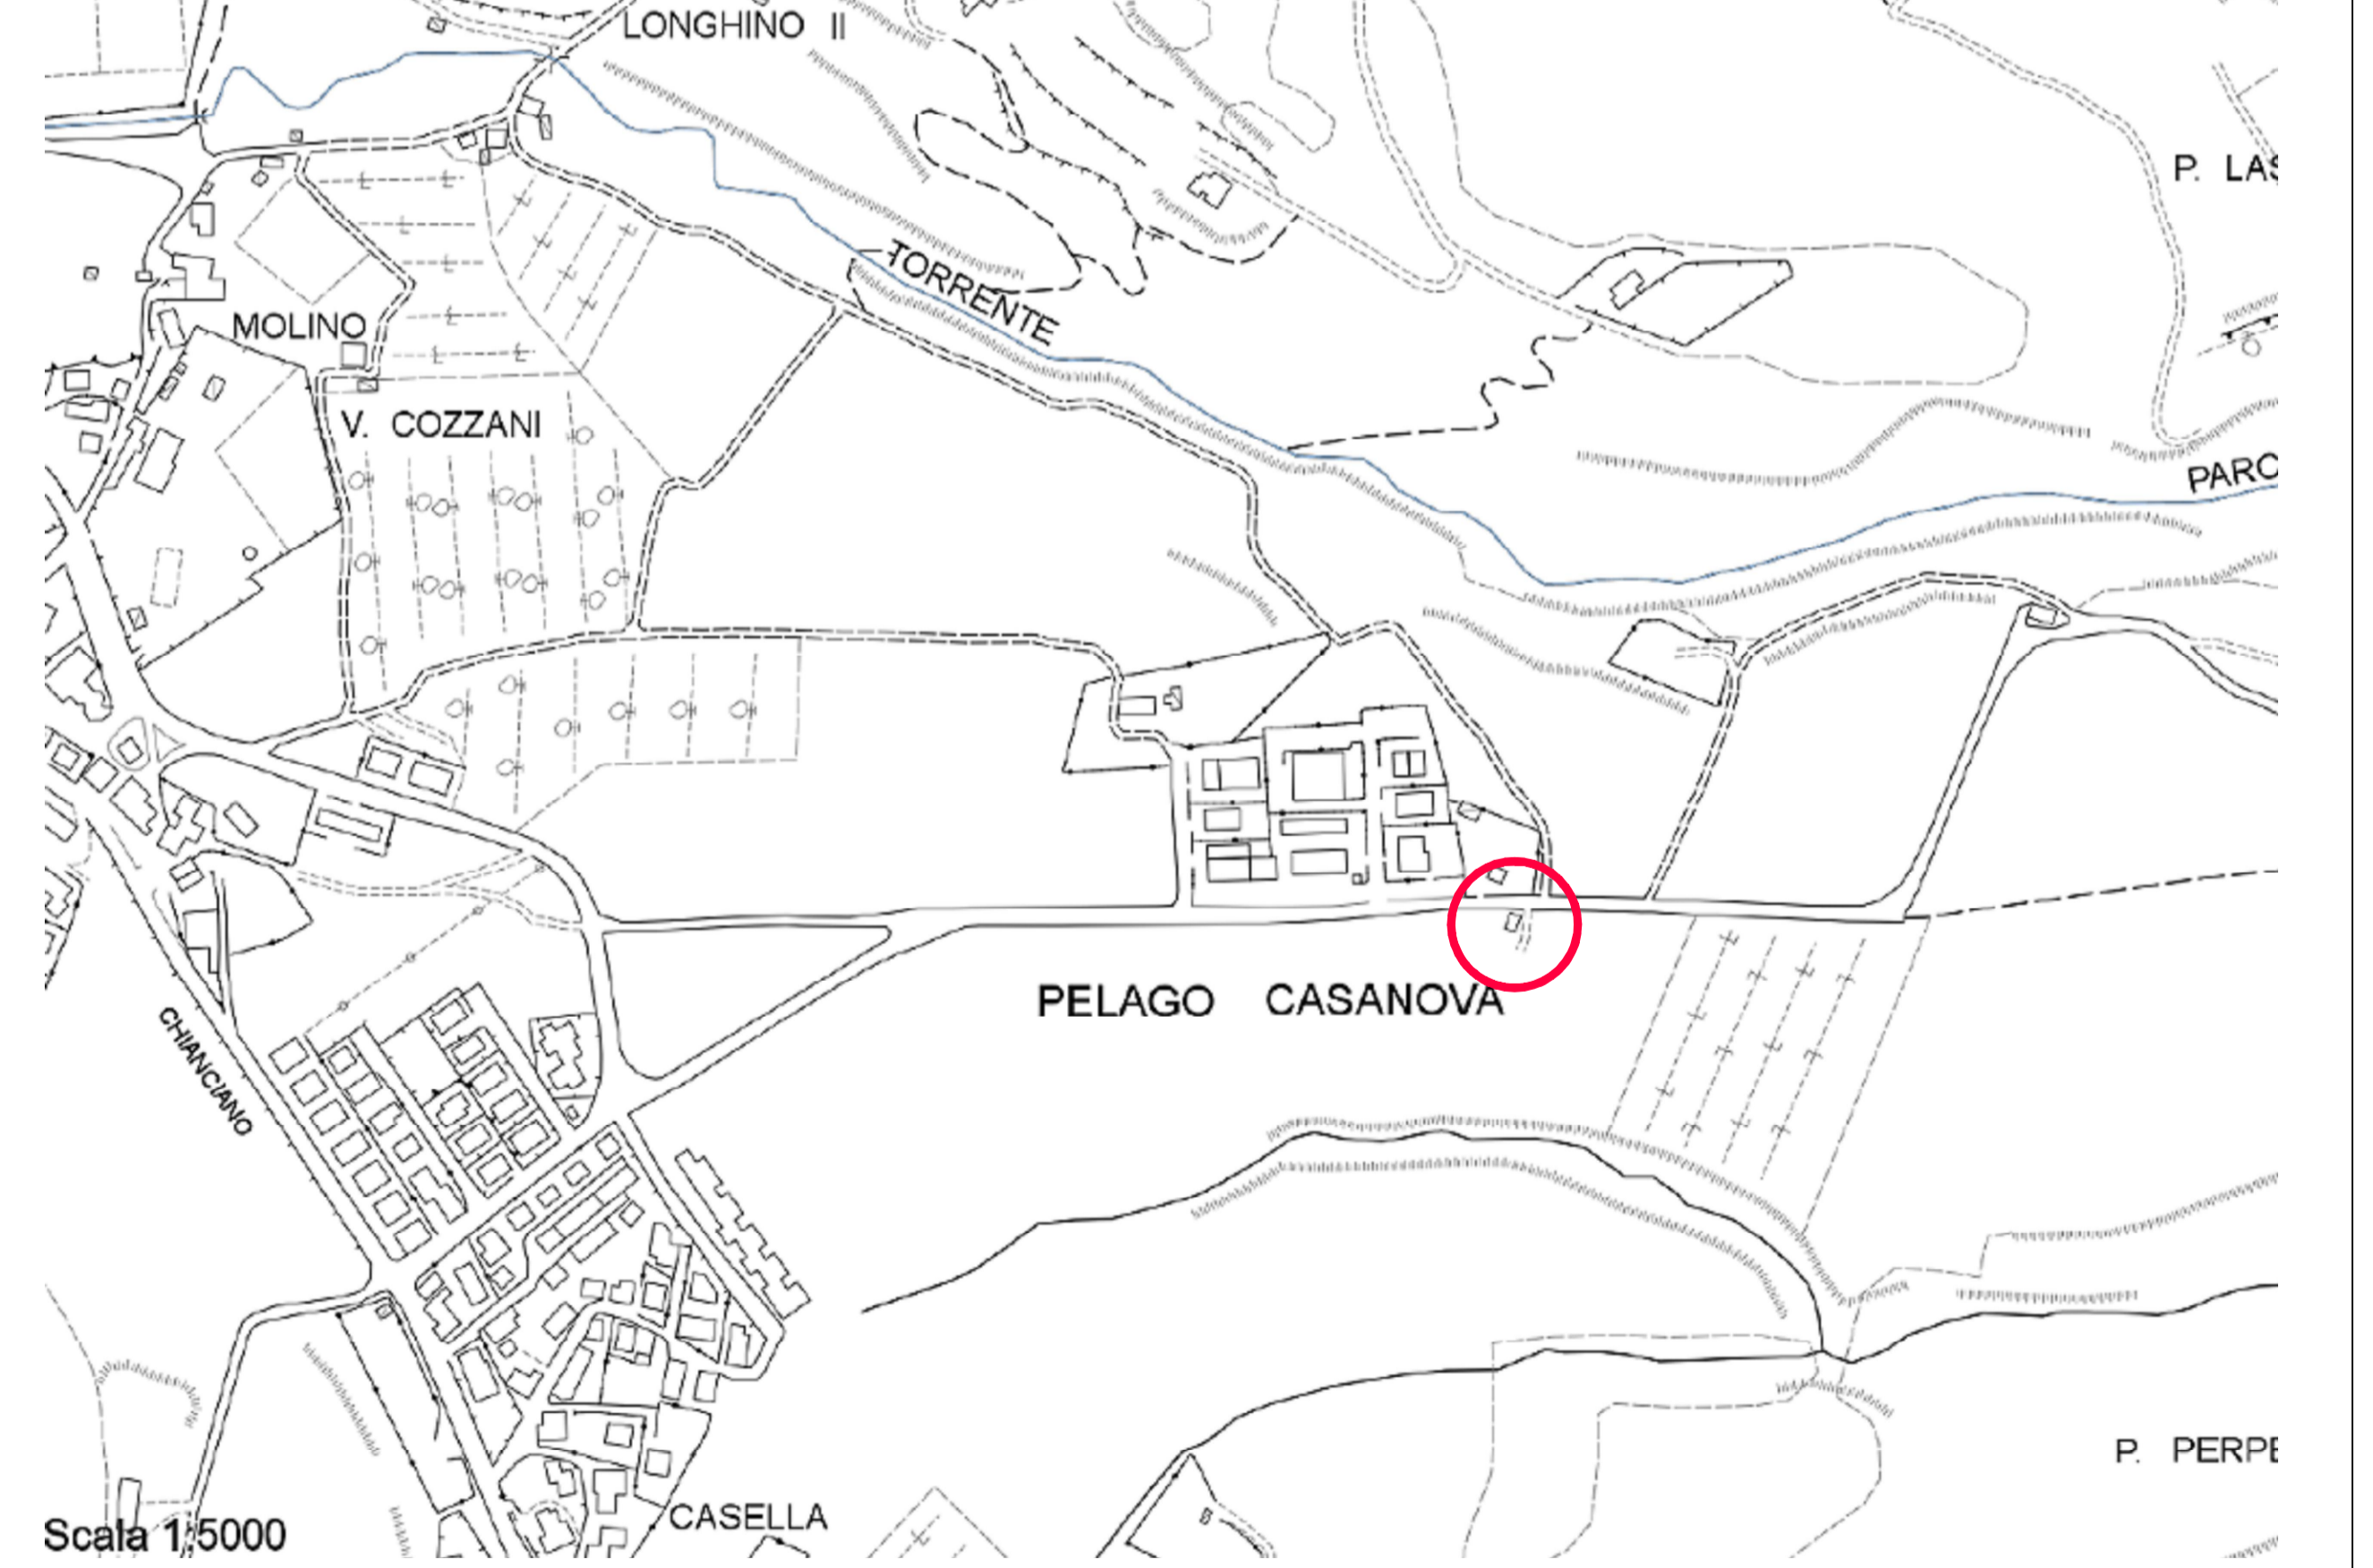

**Studio
Tecnico
Associato
Piccardi**

Alessandro Piccardi architetto
Francesca Piccardi geometra

Via Gracciano nel Corso n. 12
53045 MONTEPULCIANO (SI)
Telefono 0578757241
Fax 0578715351
piccardifra@libero.it
piccardiark@hotmail.it



Comune di MONTEPULCIANO
Ditta CONTUCCI di ALAMANNO CONTUCCI
SOCIETA' AGRICOLA S.A.S.

Progetto PIANO DI MIGLIORAMENTO AGRICOLO AMBIENTALE
CONTUCCI di ALAMANNO CONTUCCI & C. SOCIETA'
AGRICOLA S.A.S.

Oggetto QUADRO CONOSCITIVO
NUCLEO "B" - MAGAZZINO/RIMESSA

LO STUDIO SI RISERVA OGNI DIRITTO DI PROPRIETA' SUL PRESENTE
DISEGNO E NE VIETA LA RIPRODUZIONE ANCHE PARZIALE

Tavola n.

11/16

Data: 26/07/2016

Scala: