

STUDIO TECNICO  
geom.  
Luigi Rocchi



Via Firenze n.87  
tel. 0578 738036  
fax 0578 737784

53045  
MONTEPULCIANO  
STAZIONE

Comune di  
**TORRITA DI SIENA**

tavola

**1/B**

committente


**AZIENDA AGRICOLA POLIZIANO**  
di Carletti Federico



oggetto

**PROGRAMMA AZIENDALE**  
Stralcio catastale e  
ordinamento colturale


scala **1:5.000**

 

RIF.	DOCUMENTO	N°	DATA	NOME DEL FILE	ELABORAZIONE GRAFICA	REVISIONATO
1	Uso azienda	01	22/06/2010	D:\Documenti A\Carletti Federico\Disegni\Catastale_22.06.2010.dwg	AC	AC
2	PAPMAA	02	07/12/2015	D:\Documenti A\Carletti Federico\PAPMAA_2015\Catastale.dwg	AC	AC,LR
3						
4						



Foglio 65

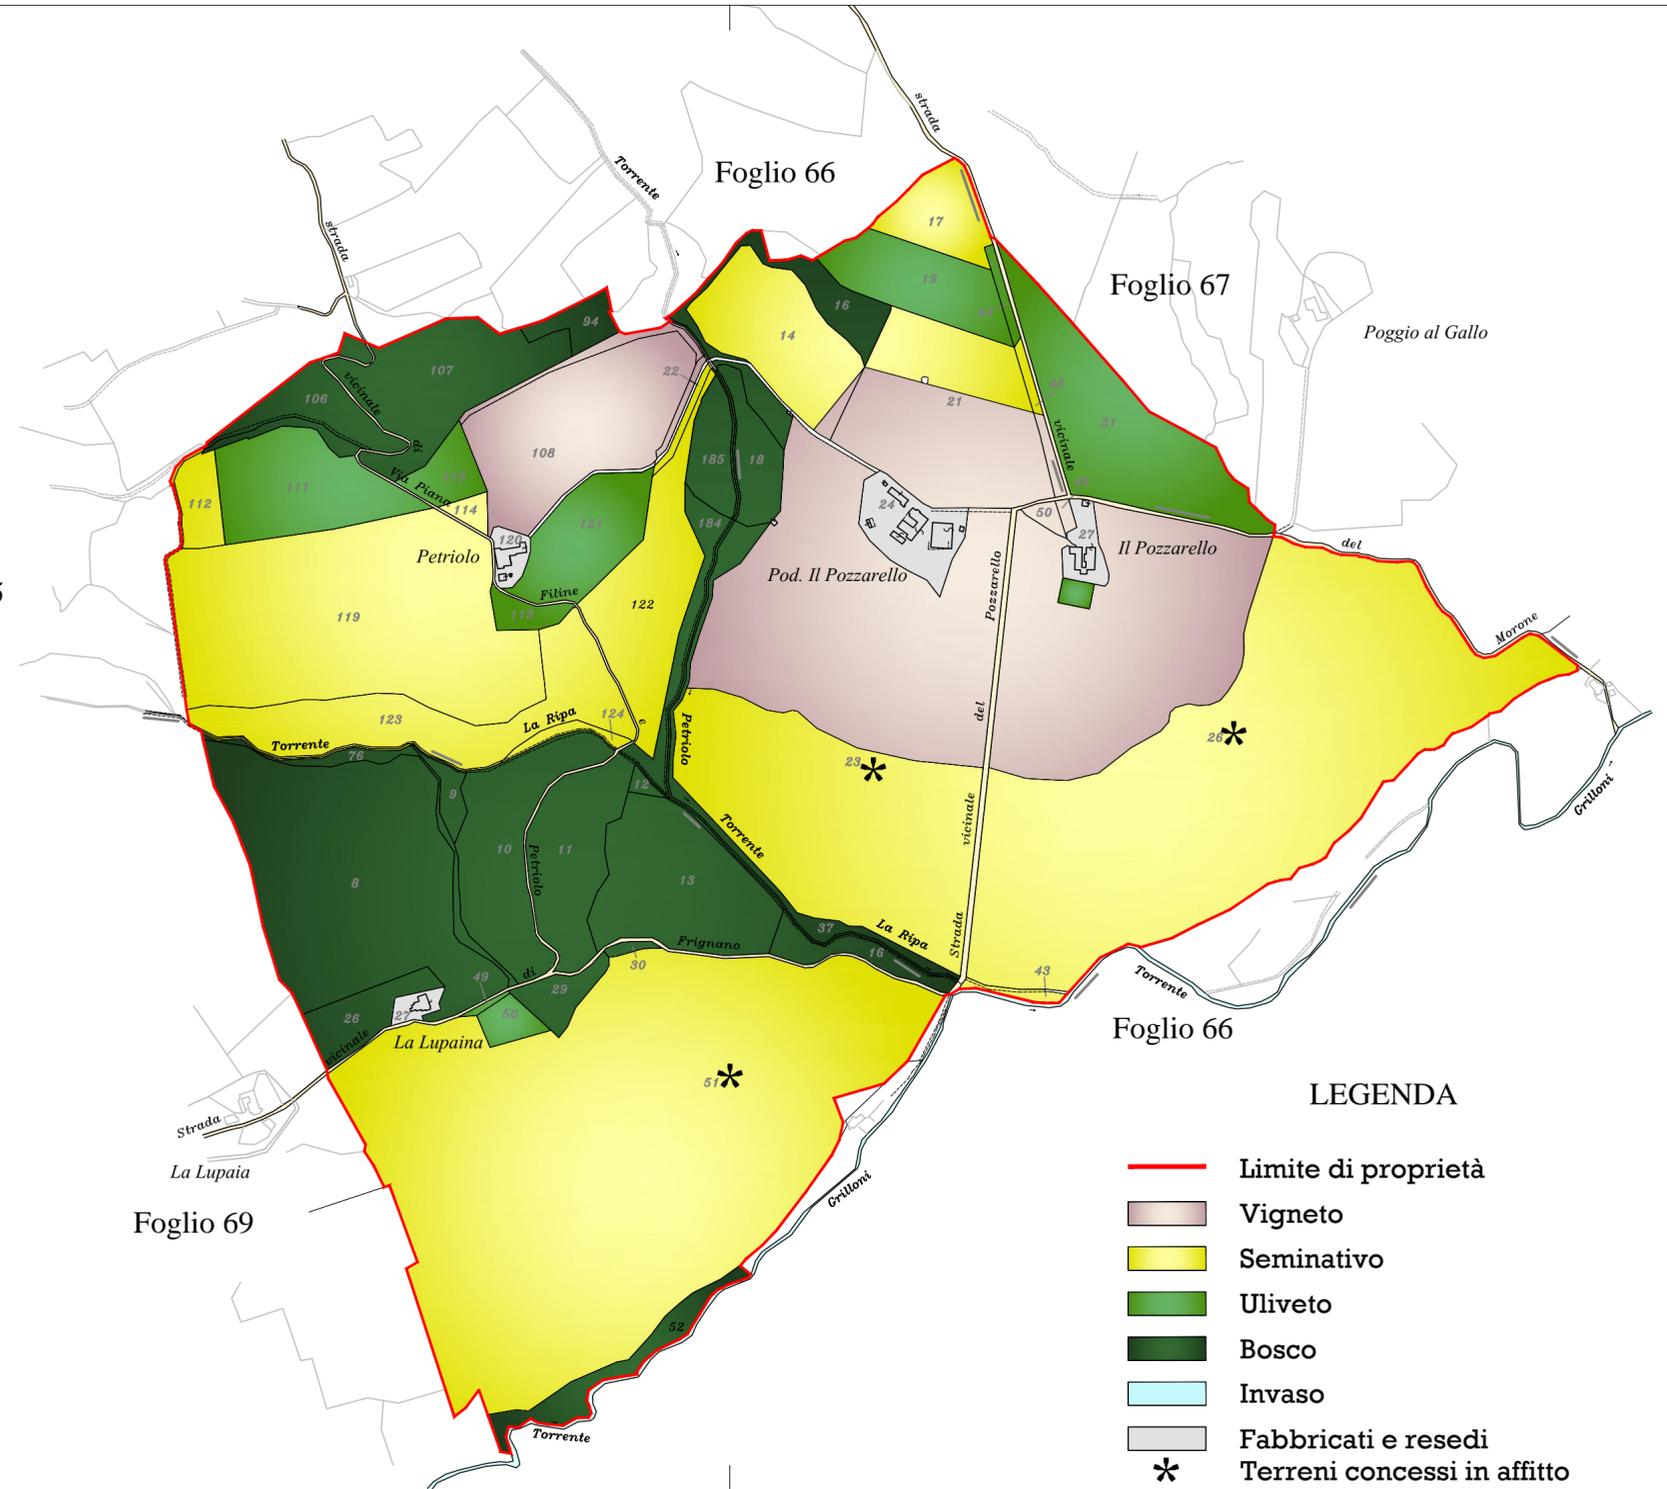

**LEGENDA**

- Limite di proprietà
- Vigneto
- Seminativo
- Uliveto
- Bosco
- Invaso
- Fabbricati e resedi
- \* Terreni concessi in affitto