


STUDIO TECNICO
geom. Luigi Rocchi

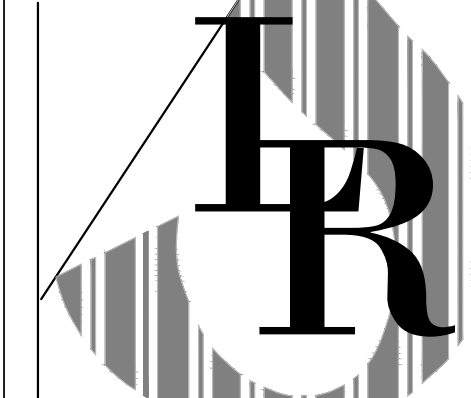

Via Firenze n.87
tel. 0578 738036
fax 0578 737784
53045
MONTEPULCIANO
STAZIONE

Comune di _____ tavola _____

MONTEPULCIANO
Valiano - podere Fornace

7

committente

AZIENDA AGRICOLA POLIZIANO
di Carletti Federico




oggetto


PROGRAMMA AZIENDALE
schemi di progetto - podere Fornace

scala 1:500


PLANIMETRIA GENERALE
scala 1:500
stato originario

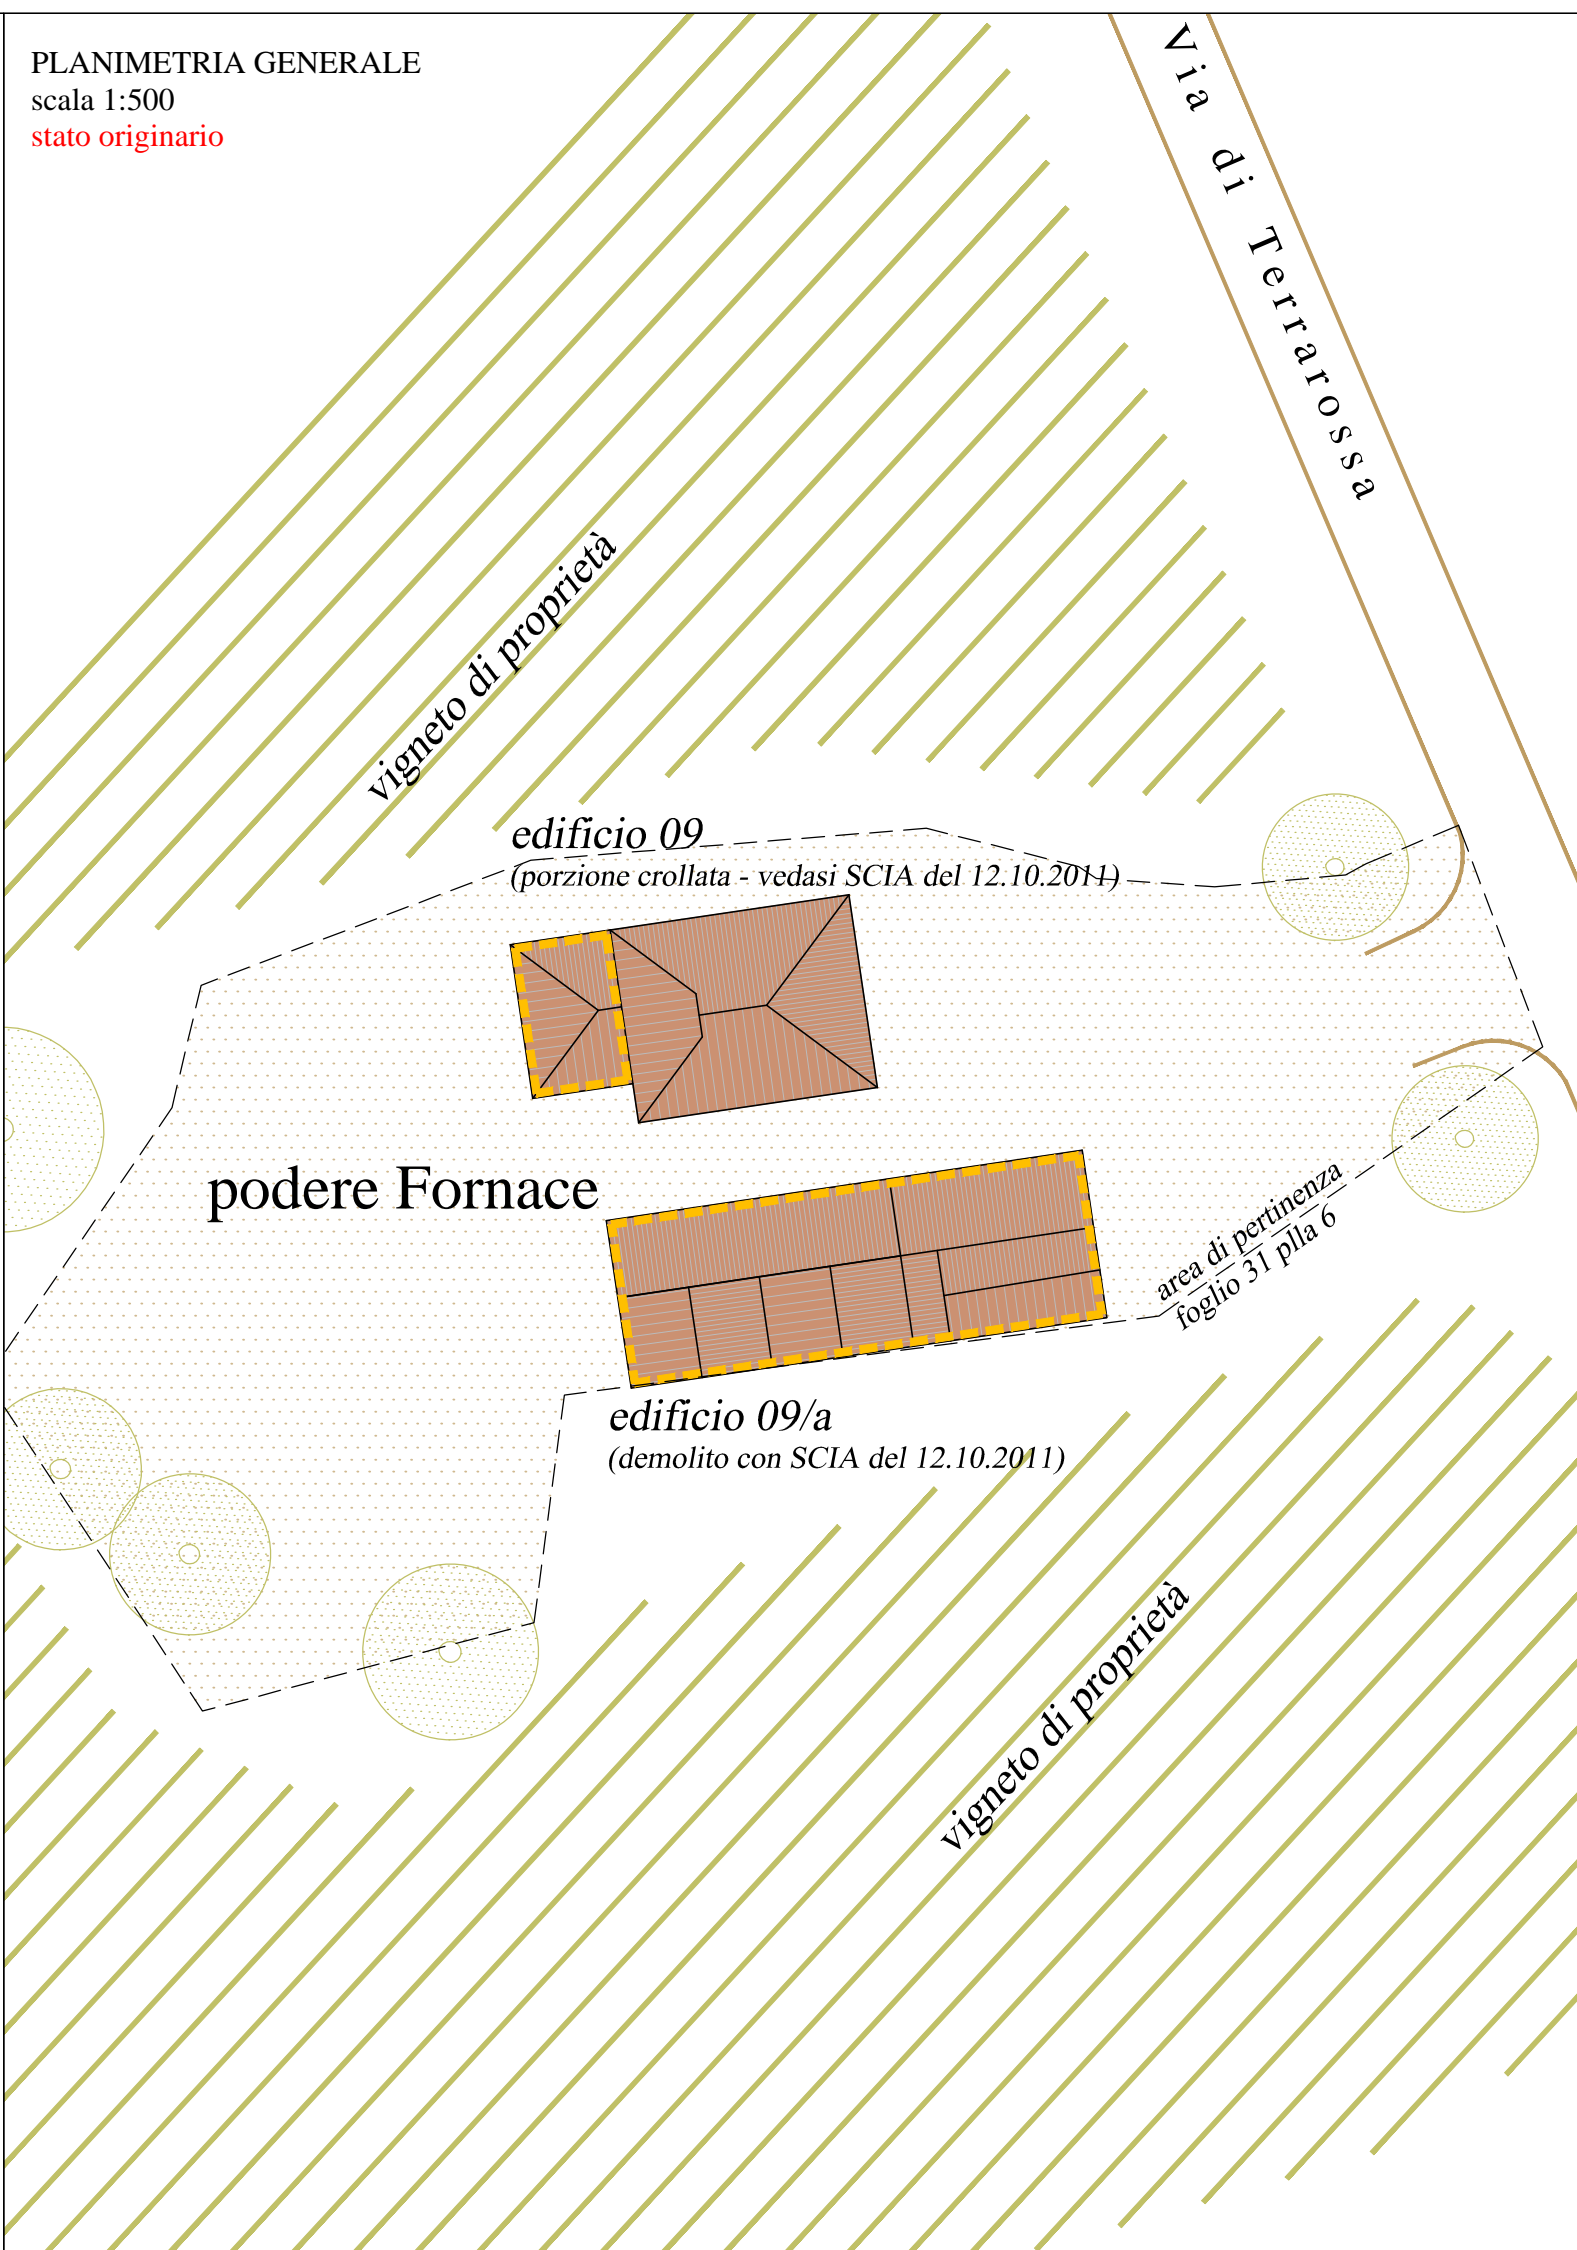

PLANIMETRIA GENERALE
scala 1:500
stato di progetto

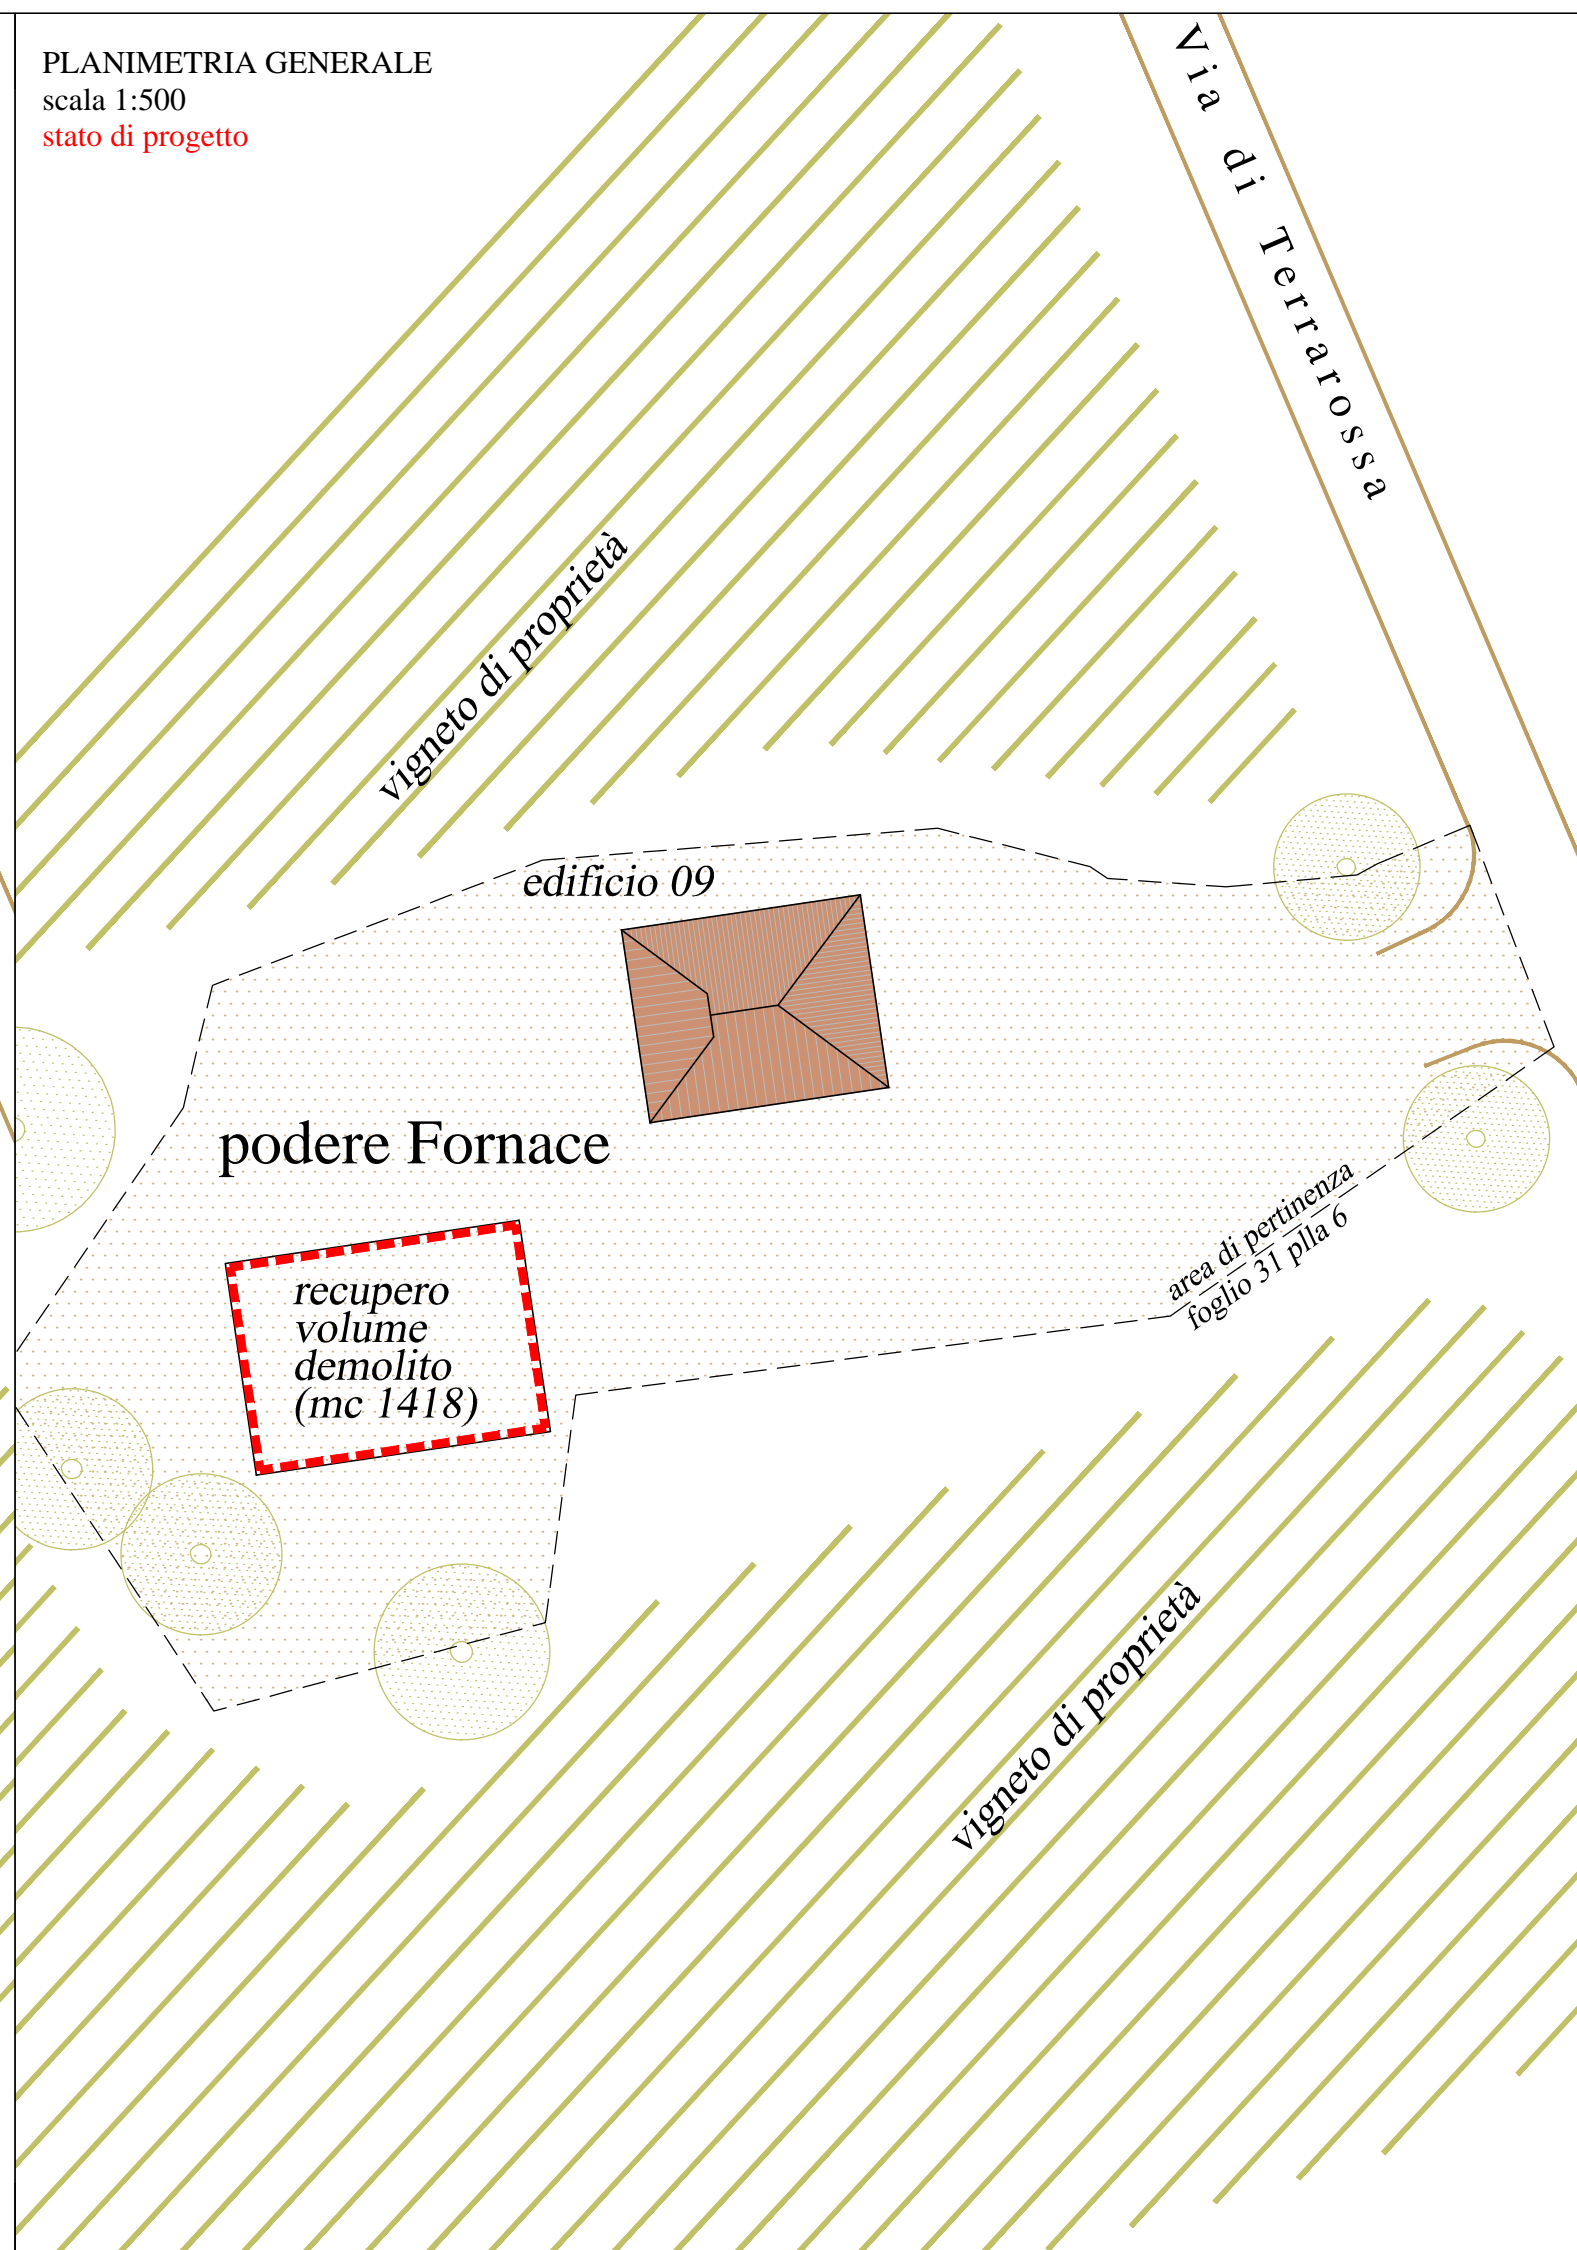


VOLUMI CROLLATI

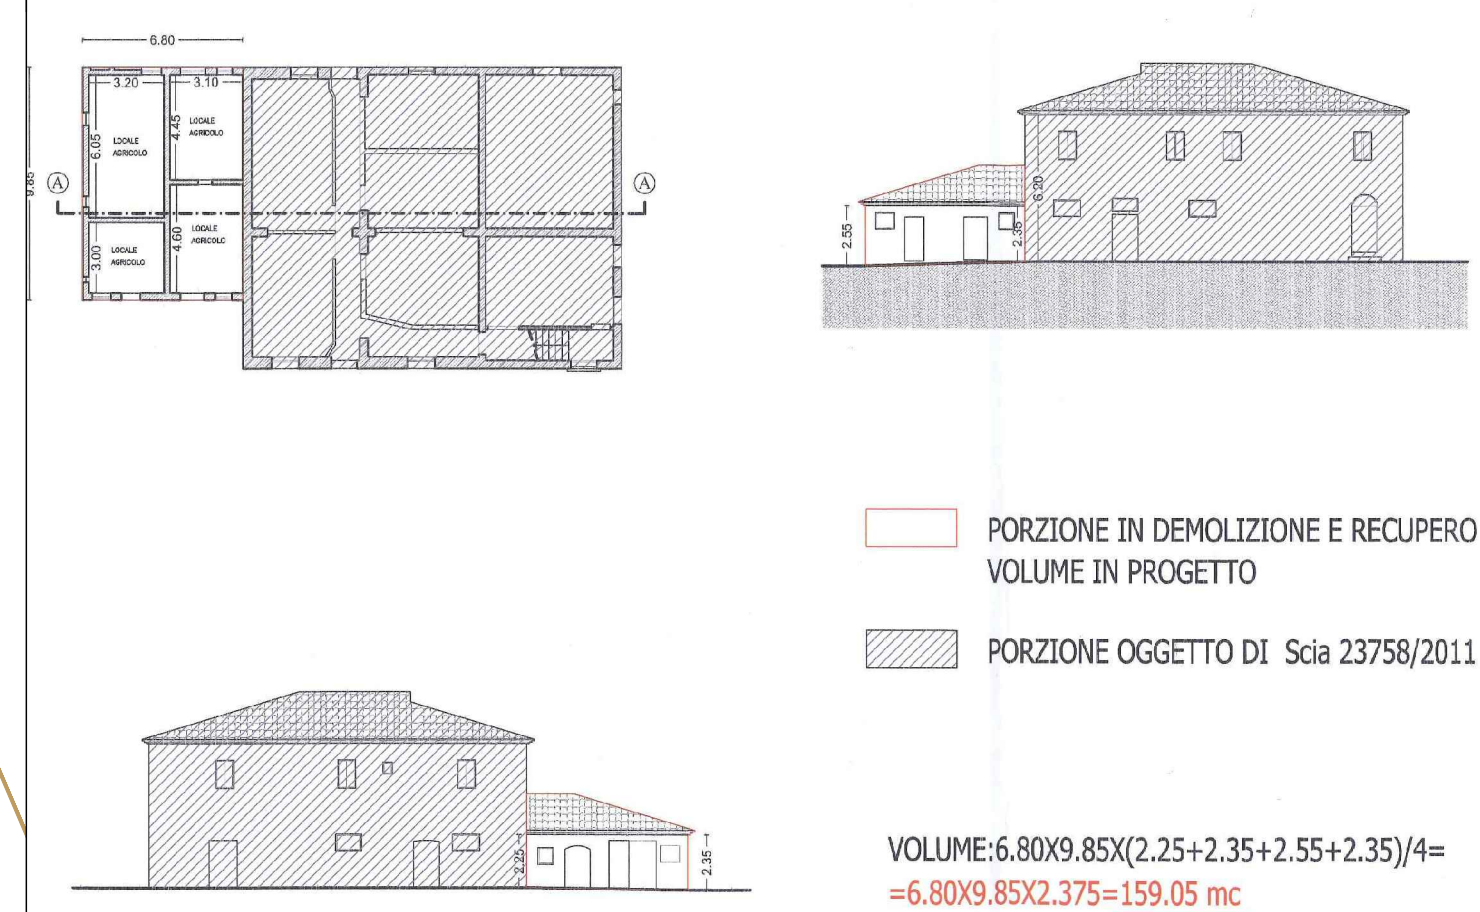


TOTALE VOLUME IN DEMOLIZIONE = 1259.85 + 159.05 = 1418.90 mc


PIANO TERRENO

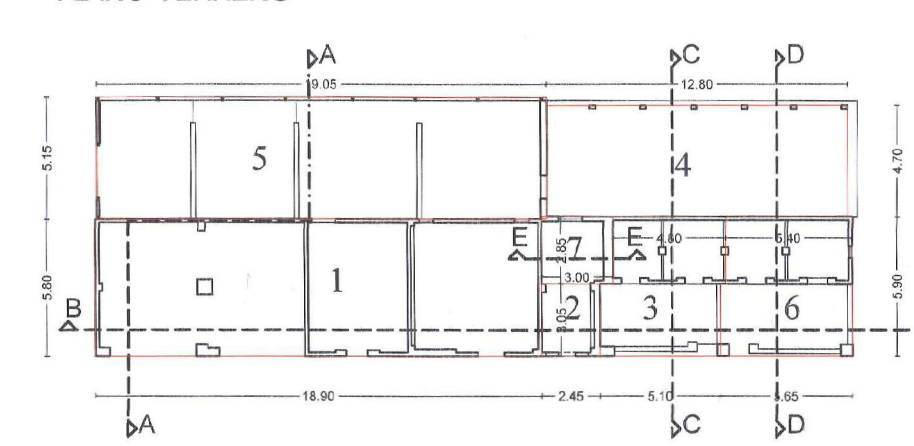


Sezione C-C

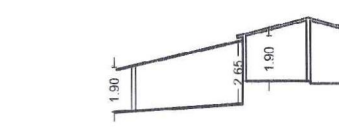


Sezione D-D

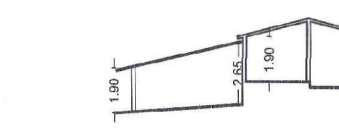


SEZ. A-A

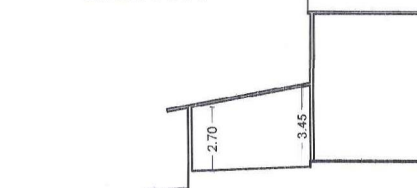

Sezione E-E

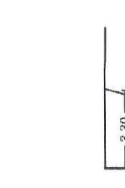

SEZ. B-B

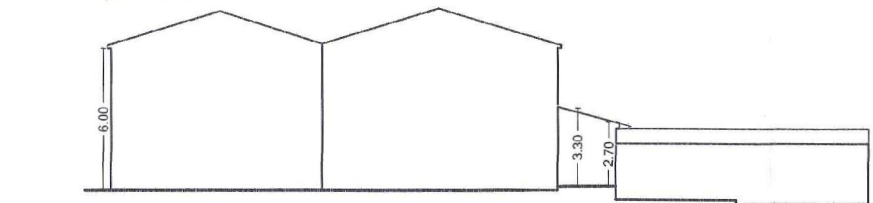

VOLUME:

- 1: $18.90 \times 5.80 \times 6.00 = 657.70 \text{ mc}$
- 2: $2.45 \times 3.05 \times (3.30 + 2.70) / 2 = 22.40 \text{ mc}$
- 3: $29.20 \text{ mq} \times (1.75 + 1.90) / 2 = 53.30 \text{ mc}$
- 4: $12.80 \times 4.70 \times (2.65 + 1.90) / 2 = 136.85 \text{ mc}$
- 5: $19.05 \times 5.15 \times (3.45 + 2.70) / 2 = 301.70 \text{ mc}$
- 6: $32.60 \text{ mq} \times (2.00 + 1.90) / 2 = 63.55 \text{ mc}$
- 7: $2.85 \times 3.00 \times (3.30 + 2.40) / 2 = 24.35 \text{ mc}$

1259.85 mc

RIF.	DOCUMENTO	N°	DATA	NOME DEL FILE	ELABORAZIONE GRAFICA	REVISIONATO
1	PAPMAA	01	30/12/2015	D:\Documenti A\Carletti Federico\ PAPMAA_2015\prog.valiano.dwg	LDG	LDG
2						
3						
4						