STATO DI PROGRAMMA

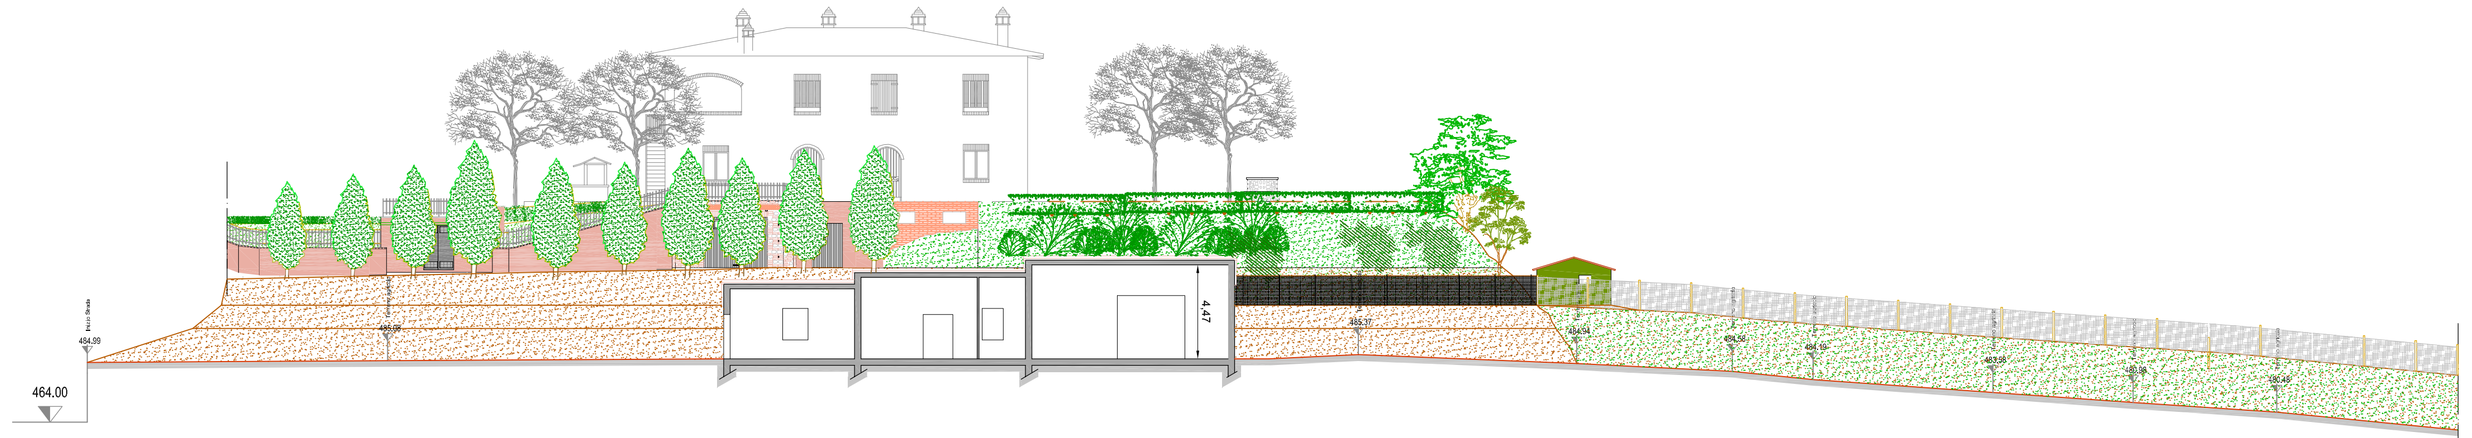

Profilo 3

Scala 1:200

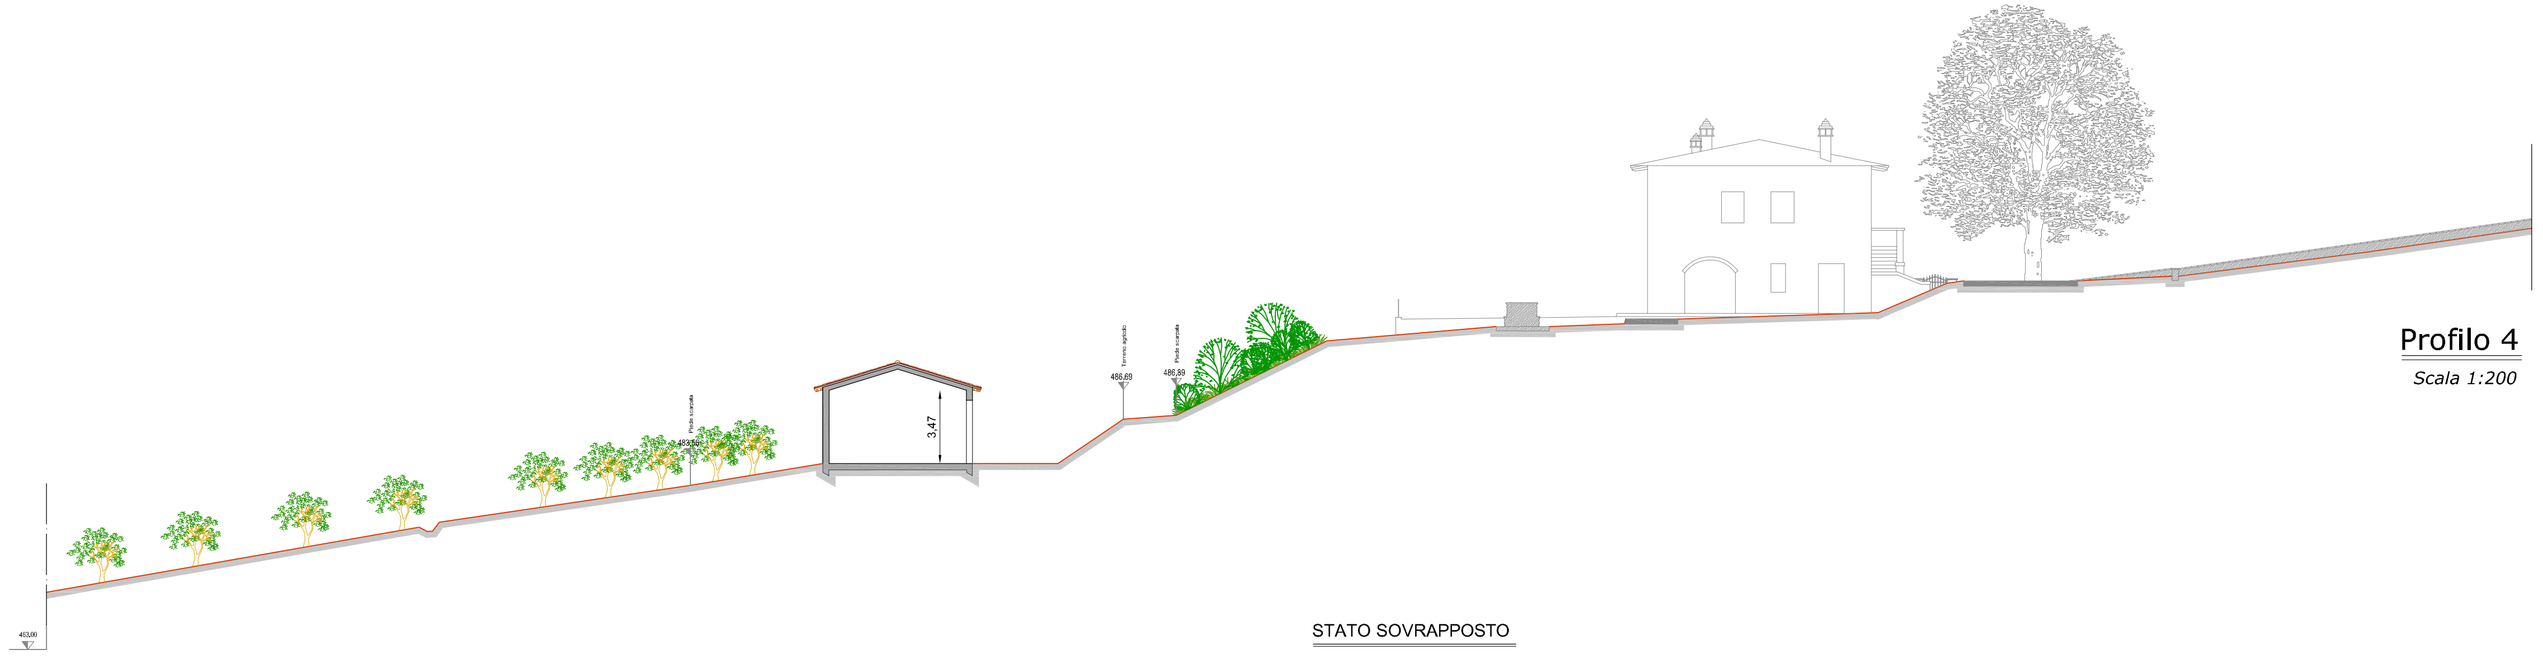

Profilo 4

Scala 1:200

STATO SOVRAPPOSTO

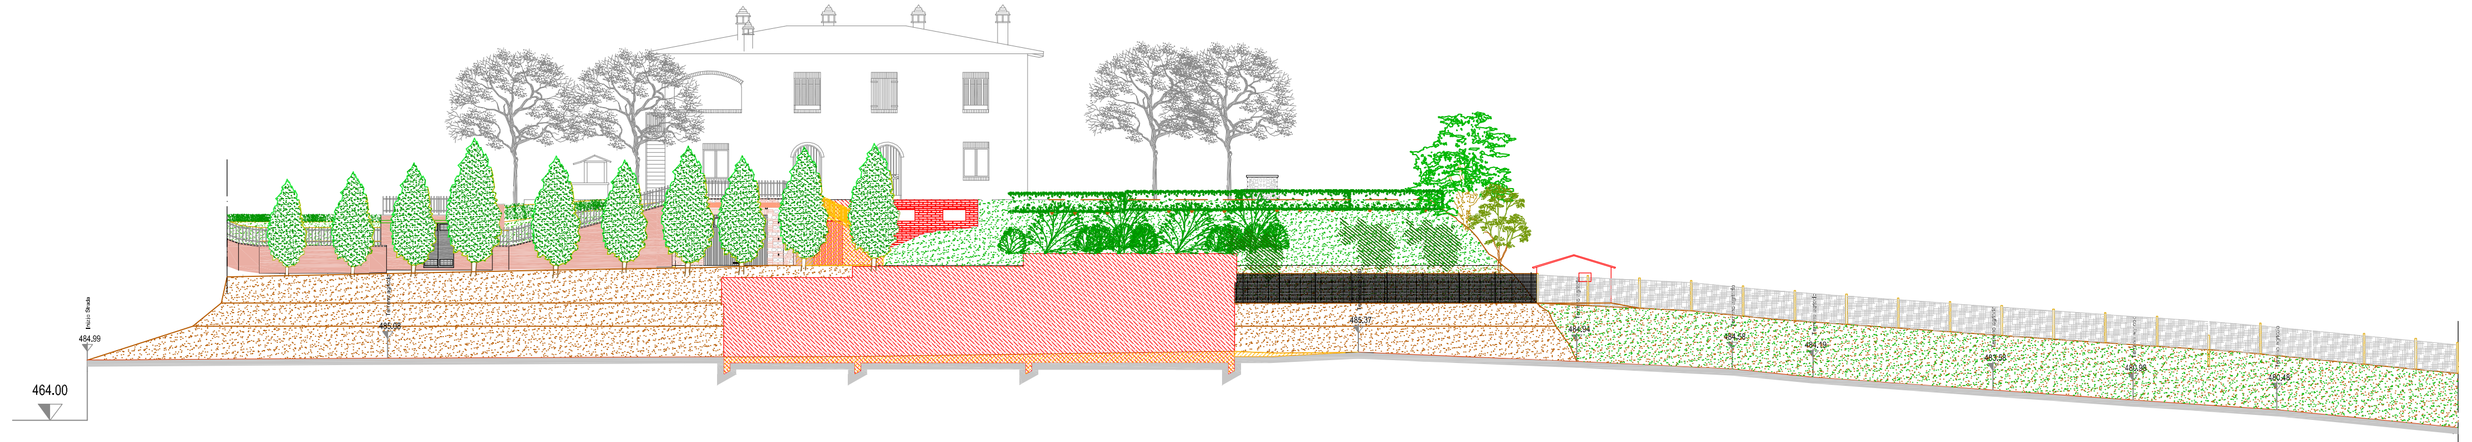

Profilo 3

Scala 1:200

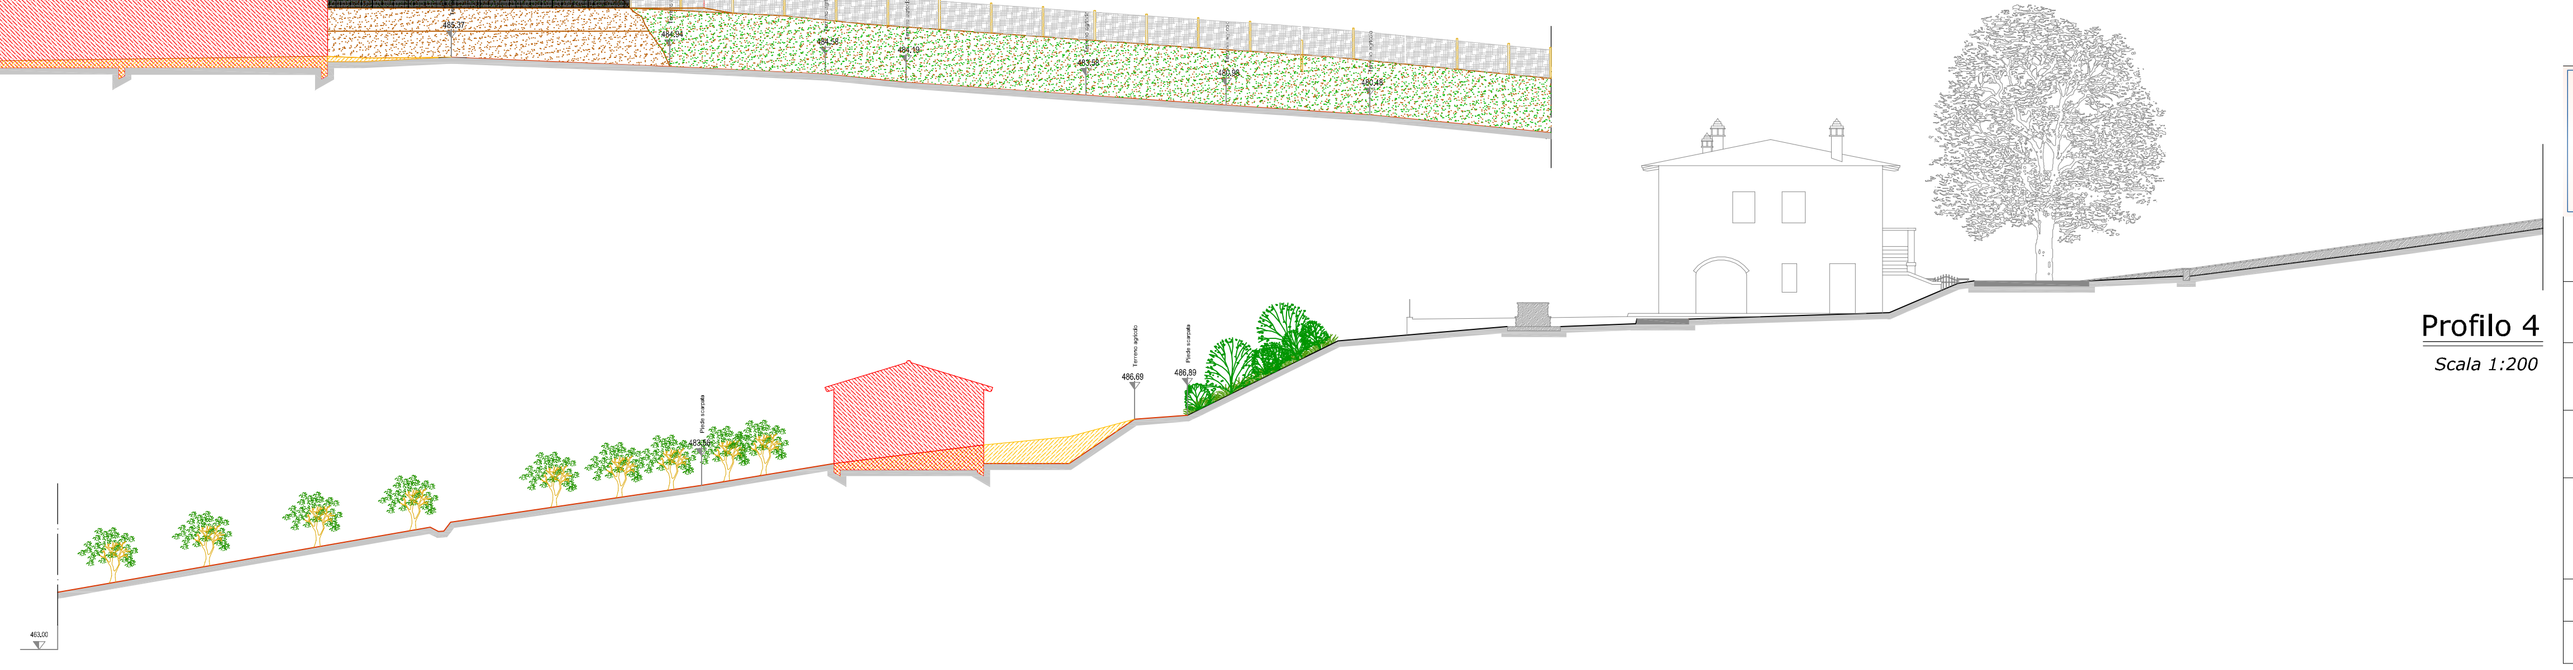

Profilo 4

Scala 1:200

STATO ATTUALE - Planimetria generale

Scala 1:500

STUDIO TECNICO PROTASI
DOTT. LUCA PROTASI
GEOMETRA

Via dell'Acqua Puzzola, 2
53045 - MONTEPULCIANO (SI)
Tel.Fax 0578716488 - Cell. 334-6335781
e-mail: info@studioprotasi.it
PEC: luca.protasi@geopec.it
sito: www.STUDIOPROTASI.IT

PROPRIETA' DEI BENI: Sig. Angelo Momicchioli Sig.ra Stefania Rubegni	RICHIEDENTE AVENTE TITOLO: Sig.ra Stefania Rubegni	COMUNE: MONTEPULCIANO
LOCALITA': Podere Aiola III, via dell'Aiola n°3		PROVINCIA: Siena

OGGETTO: Programma Pluriennale di Miglioramento Agricolo Ambientale
con valenza di PIANO ATTUATIVO (al sensi dell'Art. 74 L.R. 65/2014)

TAVOLA SOSTITUTIVA: Piano quotato - Sezioni del terreno
Soluzione 2

TAVOLA SOSTITUTIVA NUMERO: 15s	SCALA: varie	IL PROGETTISTA: *Dott. Geom. Luca Protasi*
TAVOLE COMPLESSIVE: 19	DATA PRIMO INVIO: Dicembre 2015	DISEGNATORE:
PRATICA : SP-049	DATA PRES. TAV. SOST.: Aprile 2016	L'AVENTE TITOLO: Stefania Rubegni