


Comune di Montepulciano
 Foglio 134

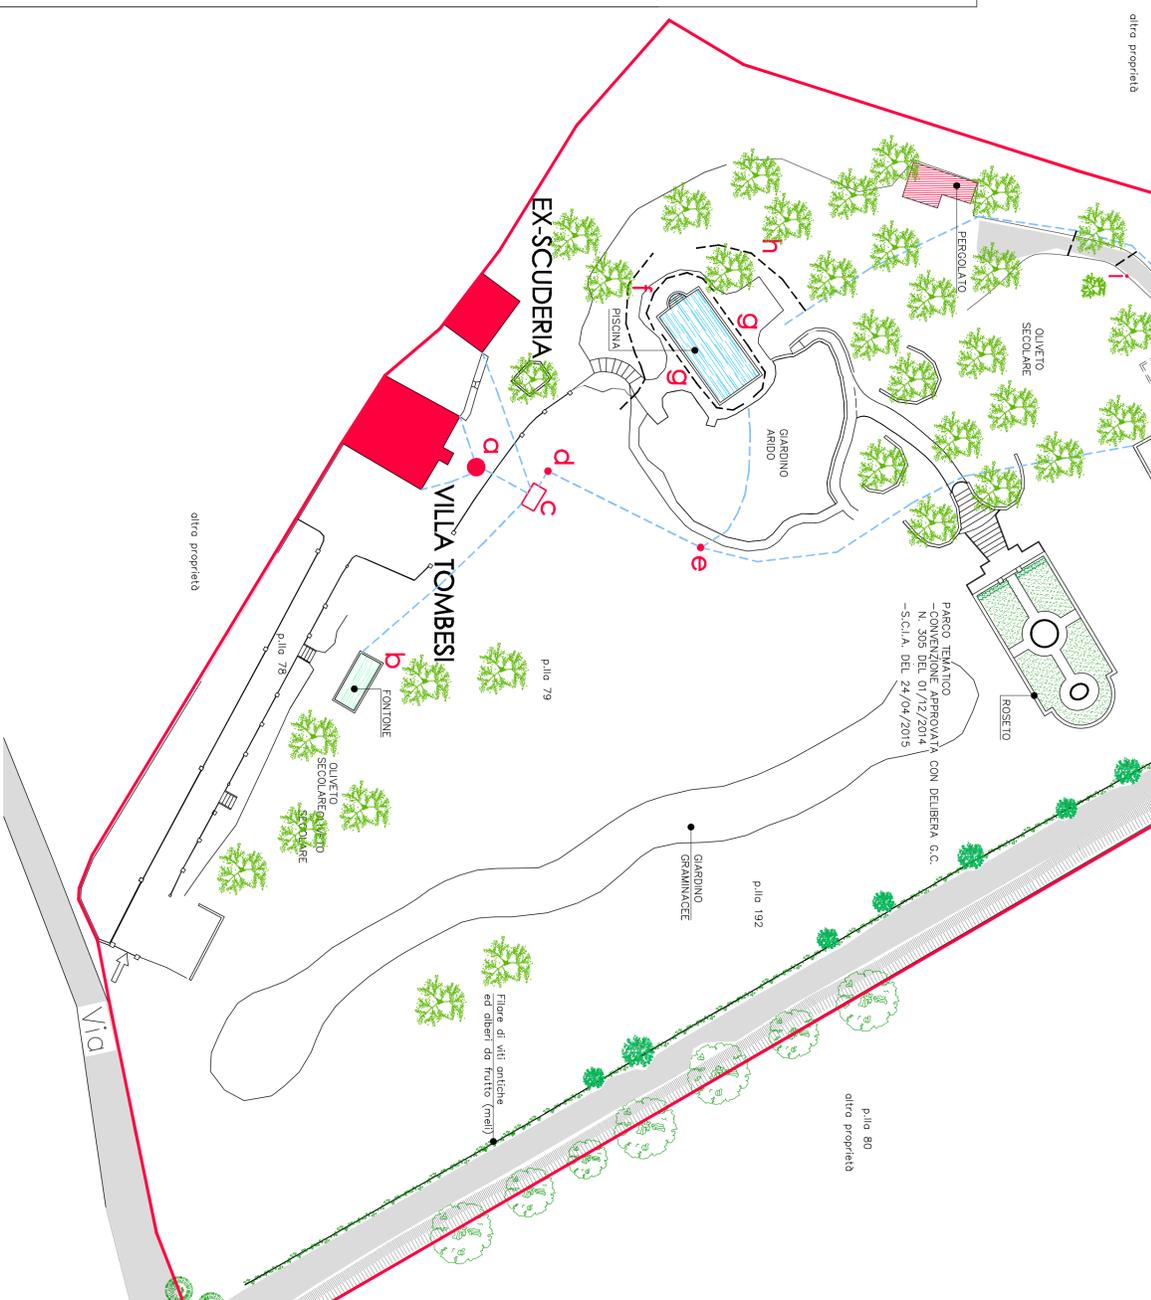

- LEGENDA:**
- LIMITE DI PROPRIETA'
 - VIABILITA'
 - CORSI D'ACQUA
 - FABBRICATI PROPRIETA' SORLINI
 - FABBRICATI ALTRA PROPRIETA'



- LEGENDA DOTAZIONI AZIENDALI DI RILEVANZA AMBIENTALE:**
- a - CISTERNA RACCOLTA ACQUE METEORICHE
 - b - FONTANONE
 - c - CISTERNA RACCOLTA/DECANTAZIONE ACQUE
 - d - POZZETTO DI RACCOLTA
 - e - POZZETTO DI RACCOLTA E FUORIUSCITA A DISPERSIONE ACQUE SUPERFICIALI
 - f - DRENAGGI PIAZZALI/GIARDINO
 - g - GRIGLIE DI RACCOLTA ACQUE
 - h - CANALETTA SUPERFICIALE BORDO STRADA
 - i - GRIGLIE DI RACCOLTA ACQUE
 - l - POZZETTO DI RACCOLTA E FUORIUSCITA A DISPERSIONE ACQUE SUPERFICIALI
 - m - CISTERNA DI RACCOLTA ACQUE METEORICHE IN CORSO DI REALIZZAZIONE
 - n - PICCOLO LAGHETTO DA REALIZZARE
- STRUTTURE DI RACCOLTA ACQUE METEORICHE ESISTENTI
 LINEE RACCOLTA ACQUE METEORICHE ESISTENTI



STUDIO TECNICO ASSOCIATO PICCARDI

Studio Tecnico Associato Piccardi
 Alessandro Piccardi architetto
 Francesca Piccardi geometra
 Via Garibaldi nel Corso n. 12
 53045 MONTEPULCIANO (SI)
 Telefono 0578/57241
 Fax 0578/75351
 piccardi@libero.it
 piccardiark@hotmail.it

Comune di MONTEPULCIANO
 Ditta AZ. AGR. SORLINI di SORLINI CINZIA
 Progetto PIANO DI MIGLIORAMENTO AGRICOLO AMBIENTALE COMPLESSO RURALE SAN BARTOLOMEO - VILLA TOMBESI
 Oggetto PLANIMETRIA DOTAZIONI AZIENDALI DI RILEVANZA AMBIENTALE AZ. AGR. SORLINI
 Tavola n. **03**
 Data: 08/04/2016
 Scala: 1:500
 LO STUDIO SI RISERVA OGNI DIRITTO DI PROPRIETA' SUL PRESENTE DISEGNO E NE VIETA LA RIPRODUZIONE ANCHE PARZIALE