


SEZIONE "A-A"  
SCALA 1:500

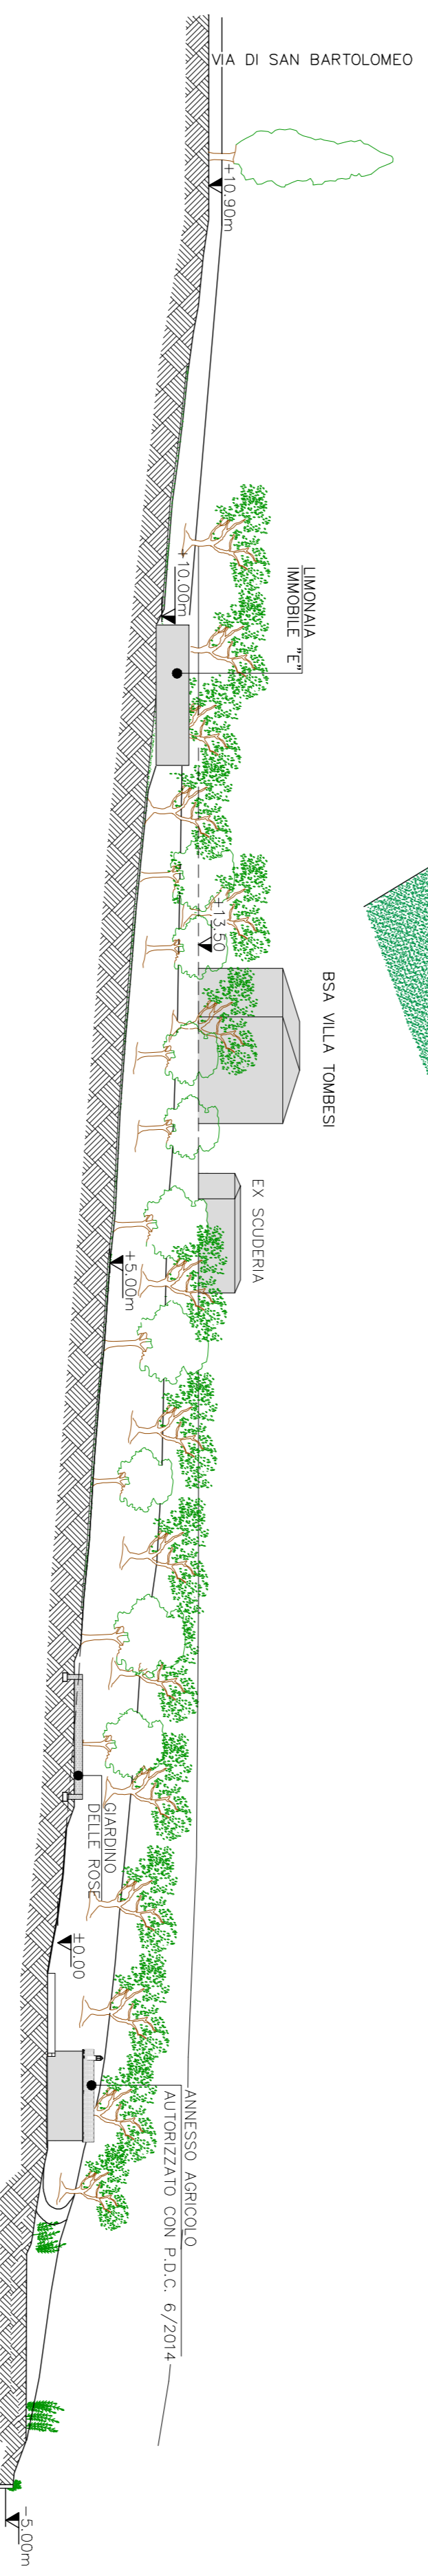

SEZIONE "B-B"  
SCALA 1:500

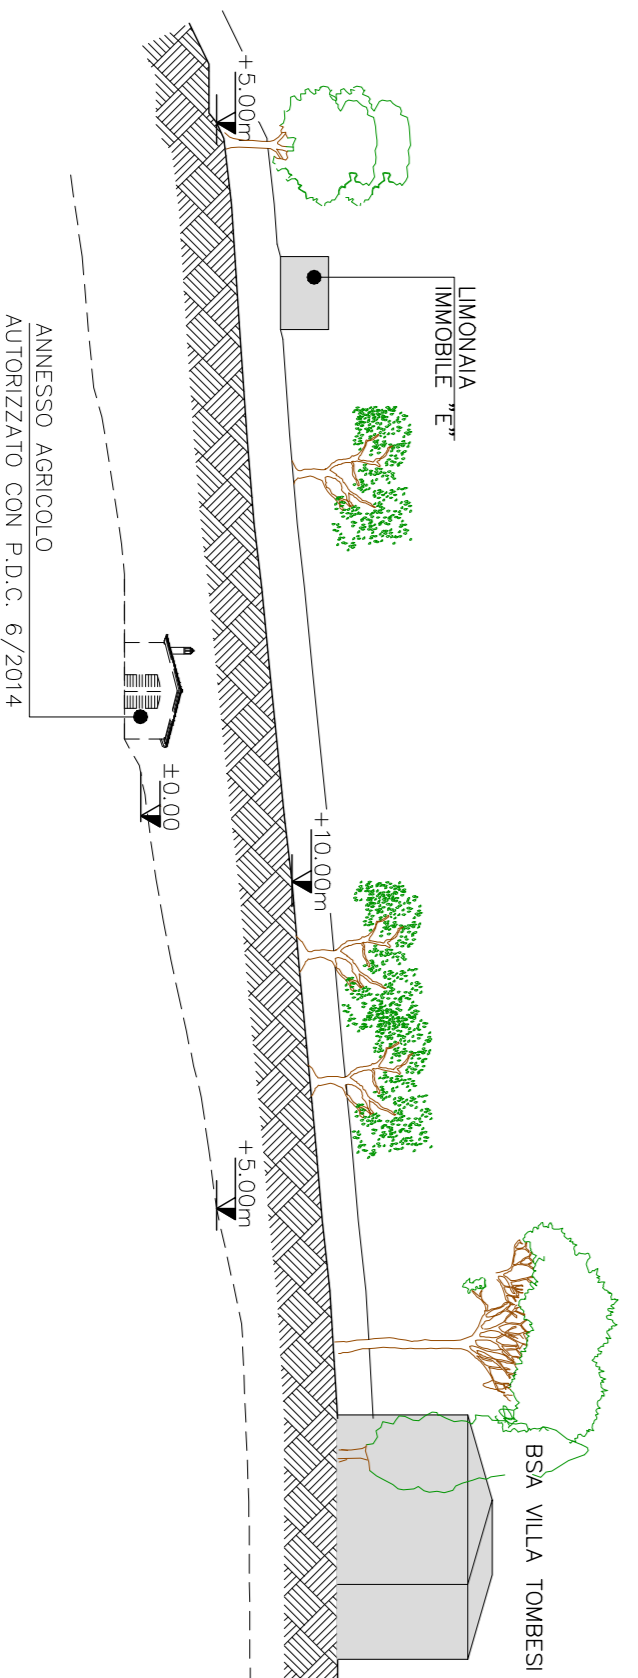


FOTO I PANORAMICA DA VIA S. BARTOLOMEO  
STATO ATTUALE (PRIVA DI EDIFICAZIONE)



FOTO I PANORAMICA DA VIA S. BARTOLOMEO  
STATO MODIFICATO (EDIFICAZIONE IMMOBILE "E")



# STUDIO TECNICO ASSOCIATO PICCARDI



*Alessandro Piccardi*

**Studio  
Tecnico  
Associato  
Piccardi**

Alessandro Piccardi architetto  
Francesca Piccardi geometra

Via Giacchino nel Corso n. 12  
53045 MONTEPULCIANO (SI)  
Telefono 0578757241  
Fax 0578715351  
piccardi@libero.it  
piccardi@bonmail.it

Comune di MONTEPULCIANO

Ditta  
**Az. Agr. SORLINI  
di SORLINI CINZIA**

Progetto PIANO DI MIGLIORAMENTO AGRICOLO AMBIENTALE  
COMPLESSO RURALE SAN BARTOLOMEO - VILLA  
TOMBESI

Oggetto **ESAME CONTESTO U.M.I. 1**

Tavola n.  
**06A**

Data: 08/04/2016  
Scala: 1:500

LO STUDIO SI RISERVA OGNI DIRITTO DI PROPRIETA' SUL PRESENTE  
DISEGNO E NE VIETA LA RIPRODUZIONE ANCHE PARZIALE