



**PLANIMETRIA AZIENDALE AZ. AGR. SORLINI DI SORLINI CINZIA**  
**INDIVIDUAZIONE COLTURALE IN ATTO**  
**SCALA 1:1000**

**Comune di Montepulciano**  
**Foglio 159**

	LIMITE DI PROPRIETA'
	FABBRICATI PROPRIETA' SORLINI
	FABBRICATI ALTRA PROPRIETA'
	ULIVETO SUP.= 27228 mq (ha 02.72.28)
	SEMINATIVO SUP.= 87598 mq (ha 08.75.98)
	INCOLTO SUP.= 740 mq (ha 00.07.40)
<b>TOTALE</b>	<b>SUP.= 115566 mq (ha 11.55.66)</b>

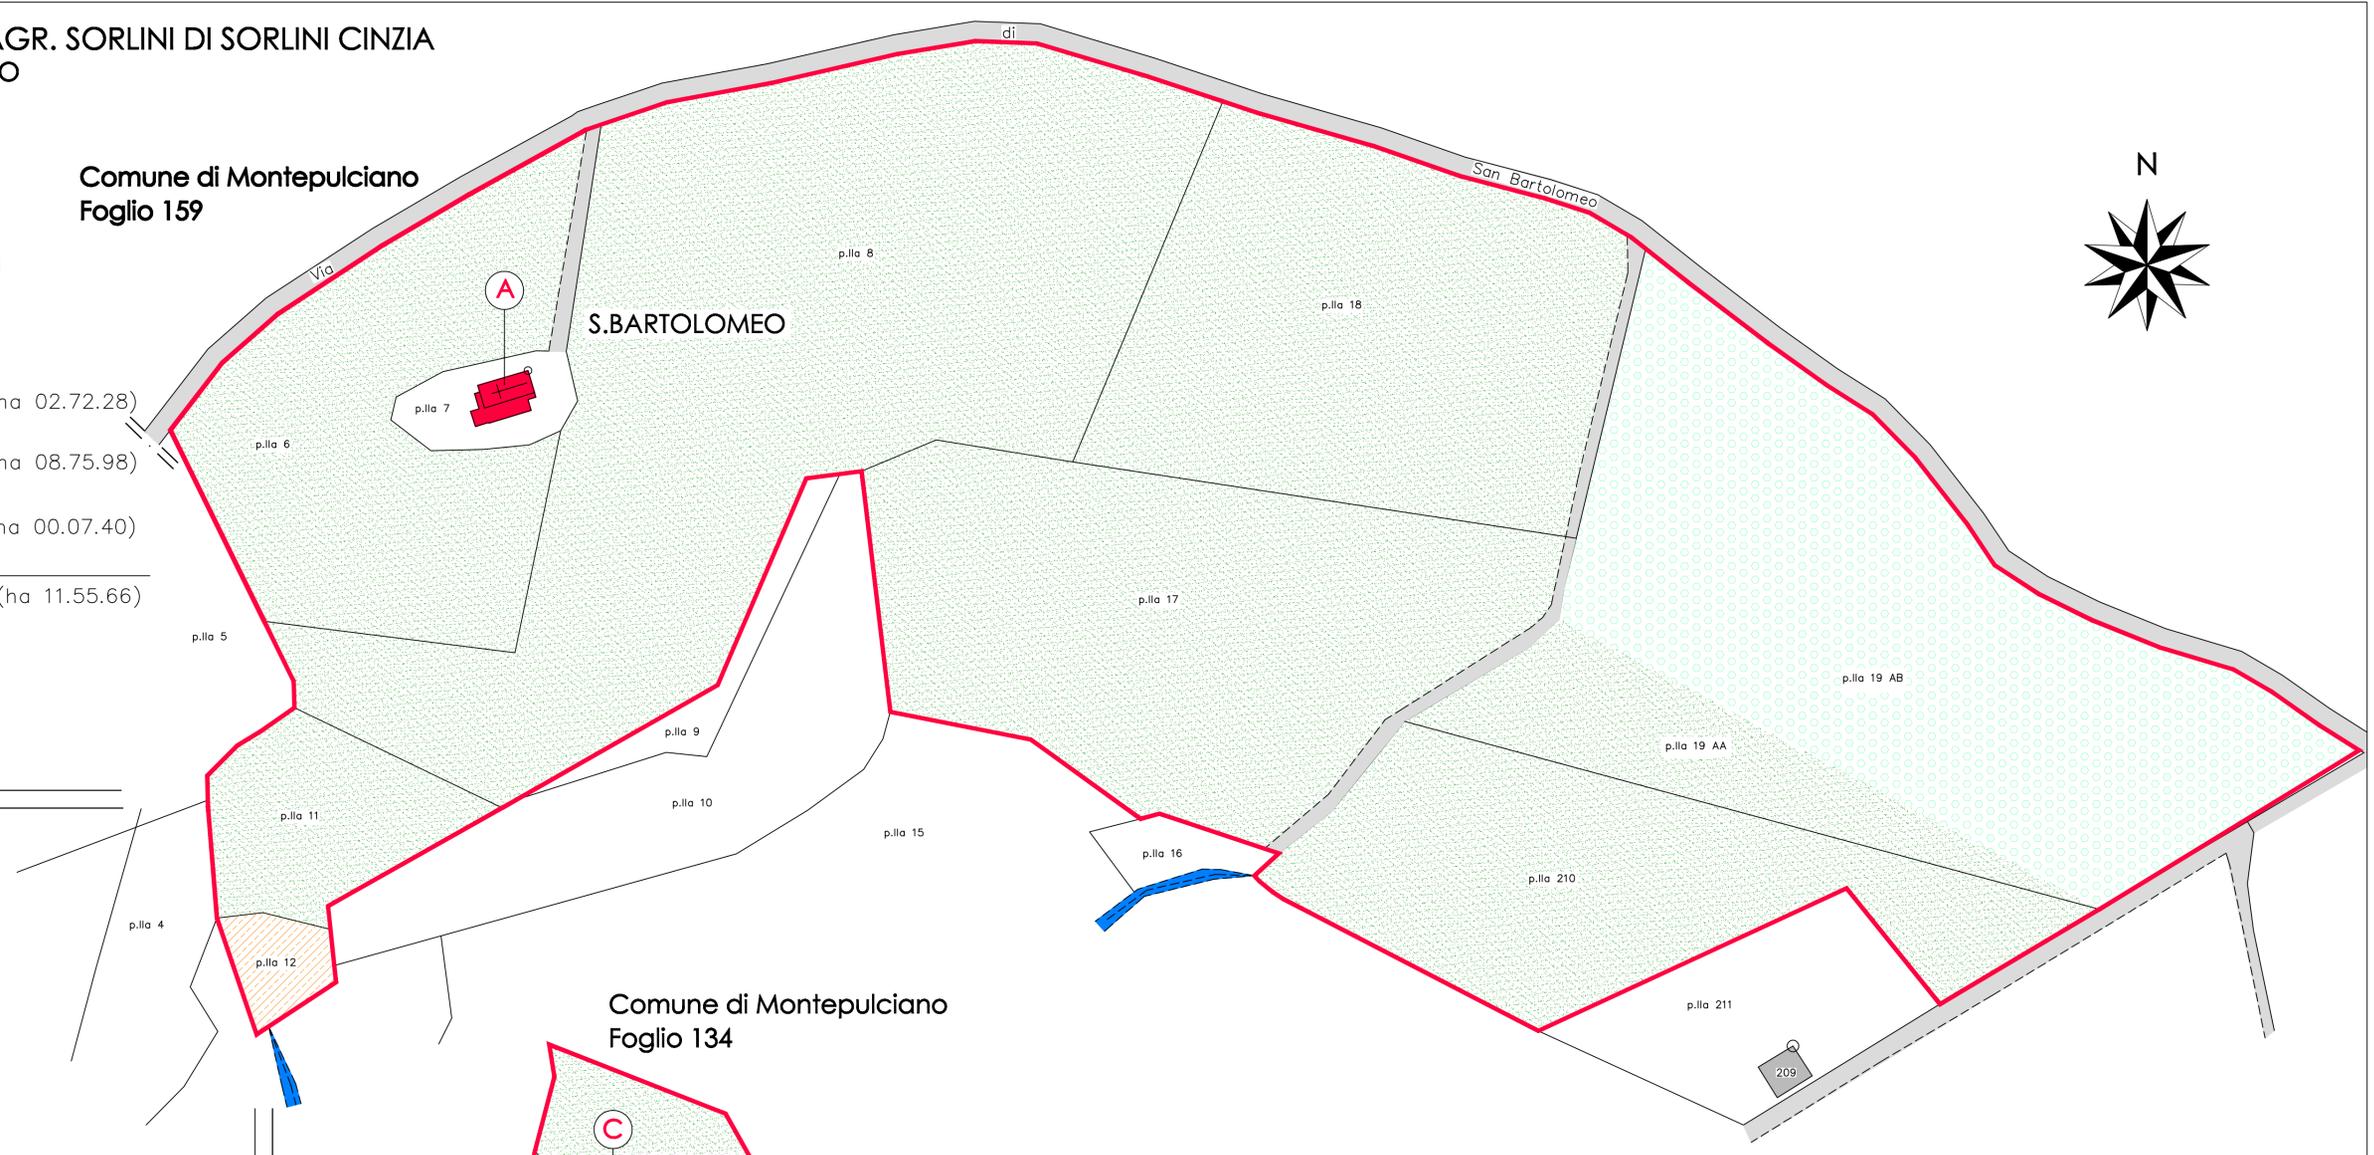

**Comune di Montepulciano**  
**Foglio 134**

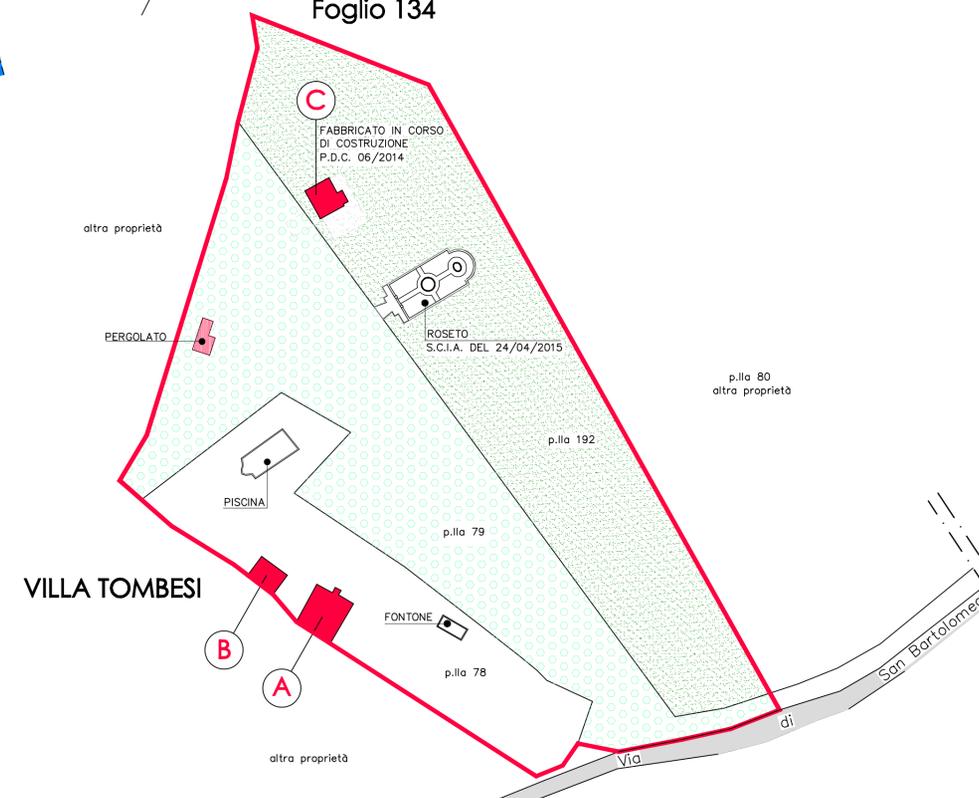

**ESTRATTO AEROFOTGRAMMETRICO**



**STUDIO TECNICO ASSOCIATO PICCARDI**



*Cinzia Sorlini*

**Studio Tecnico Associato Piccardi**

Alessandro Piccardi architetto  
 Francesca Piccardi geometra

Via Gracciano nel Corso n. 12  
 53045 MONTEPULCIANO (SI)  
 Telefono 0578757241  
 Fax 0578715351  
 piccardifra@libero.it  
 piccardiark@hotmail.it

Comune di MONTEPULCIANO  
 Ditta Az. Agr. SORLINI di SORLINI CINZIA  
 Progetto PIANO DI MIGLIORAMENTO AGRICOLO AMBIENTALE COMPLESSO RURALE SAN BARTOLOMEO - VILLA TOMBESI  
 Oggetto PLANIMETRIA AZIENDALE INDIVIDUAZIONE COLTURE IN ATTO AZ. AGR. SORLINI

Tavola n. **02**  
 Data: 08/04/2016  
 Agg.: GIUGNO 2016  
 Scala: 1:1000

LO STUDIO SI RISERVA OGNI DIRITTO DI PROPRIETA' SUL PRESENTE DISEGNO E NE VIETA LA RIPRODUZIONE ANCHE PARZIALE