

## Studio Tecnico Associato **MAGGI**

Dott.Ing. MARCO MAGGI Dott.Ing. GIACOMO MAGGI  
Via di Gracciano nel Corso, n. 82 53045 Montepulciano (SI)  
Tel/Fax 0578/756030 - email: studioassociatomaggi@gmail.com

RICHIEDENTI	AZ. AGR. BONARI FABIO AZ. AGR. PESCAIA DI BONARI SABRINA	
PROGETTO	Piano di Recupero di ex-fienili per fabbricato agrituristico	
COMUNE DI	Montepulciano	Via di Pescaia 6
TITOLO DISEGNO	Interventi in programma	
Tavola	Scala 1:2000	Data Ottobre 2020
4	Disegno n° 1644	Archivio A
	Pratica n° 3380	Il proprietario
Tavole complessive	File TAVOLE PMAA.dwg	Il proprietario
21		


### INTERVENTI SOTTOPOSTI A PROGRAMMA

- A** Frazionamento aziendale tramite estensione temporale di affitto porzione di azienda di Sabrina Bonari
- B** Intervento di Recupero di due fienili per ricavare alloggi agrituristici, previa bonifica coperture in eternit
- C** Parziale sostituzione copertura, previa bonifica eternit, della rimessa attrezzi
- D** Realizzazione di breve tratto di stradella imbrecciata


- Proprietà di Roberto Bonari - in pensione
- Proprietà di Fabio Bonari
- Porzione attualmente in affitto a Fabio Bonari
- Porzione attualmente in affitto breve a Sabrina Bonari - da estendere
- Porzione del fabbricato n.4 su cui è prevista bonifica eternit
- - - Tratto di stradella imbrecciata da realizzare

**N.B.** Pratica con porzione di interventi sottoposti a PSR con finanziamento già autorizzato.

Estratto di Mappa - Montepulciano foglio 115- Torrita di Siena foglio 65

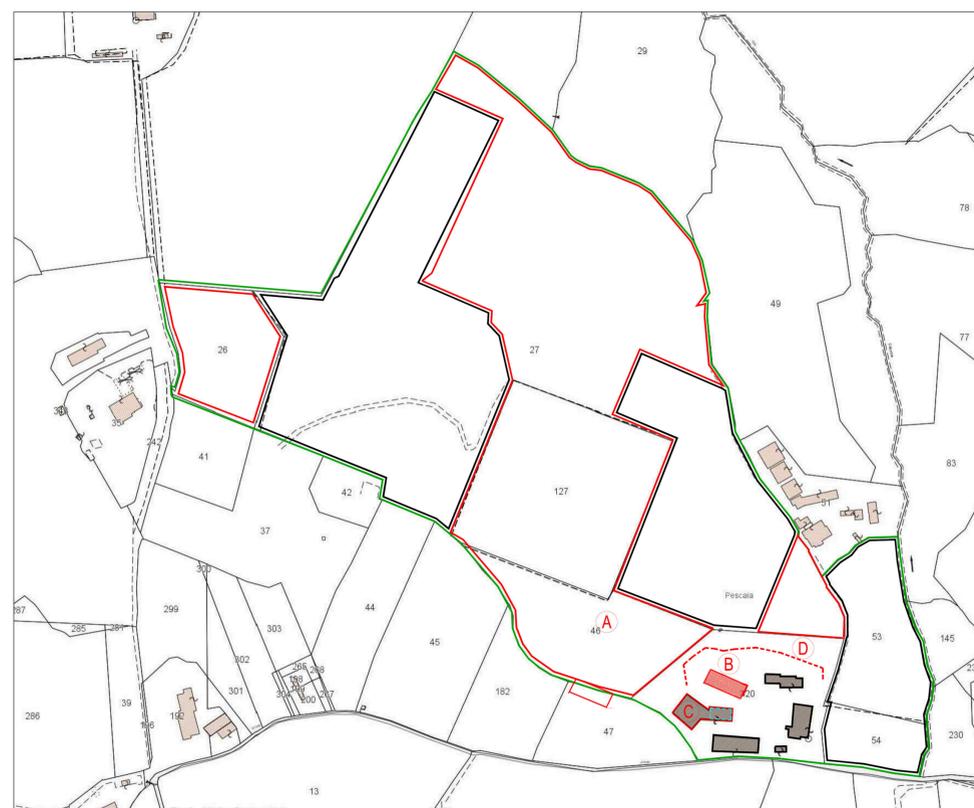

Montepulciano foglio 115

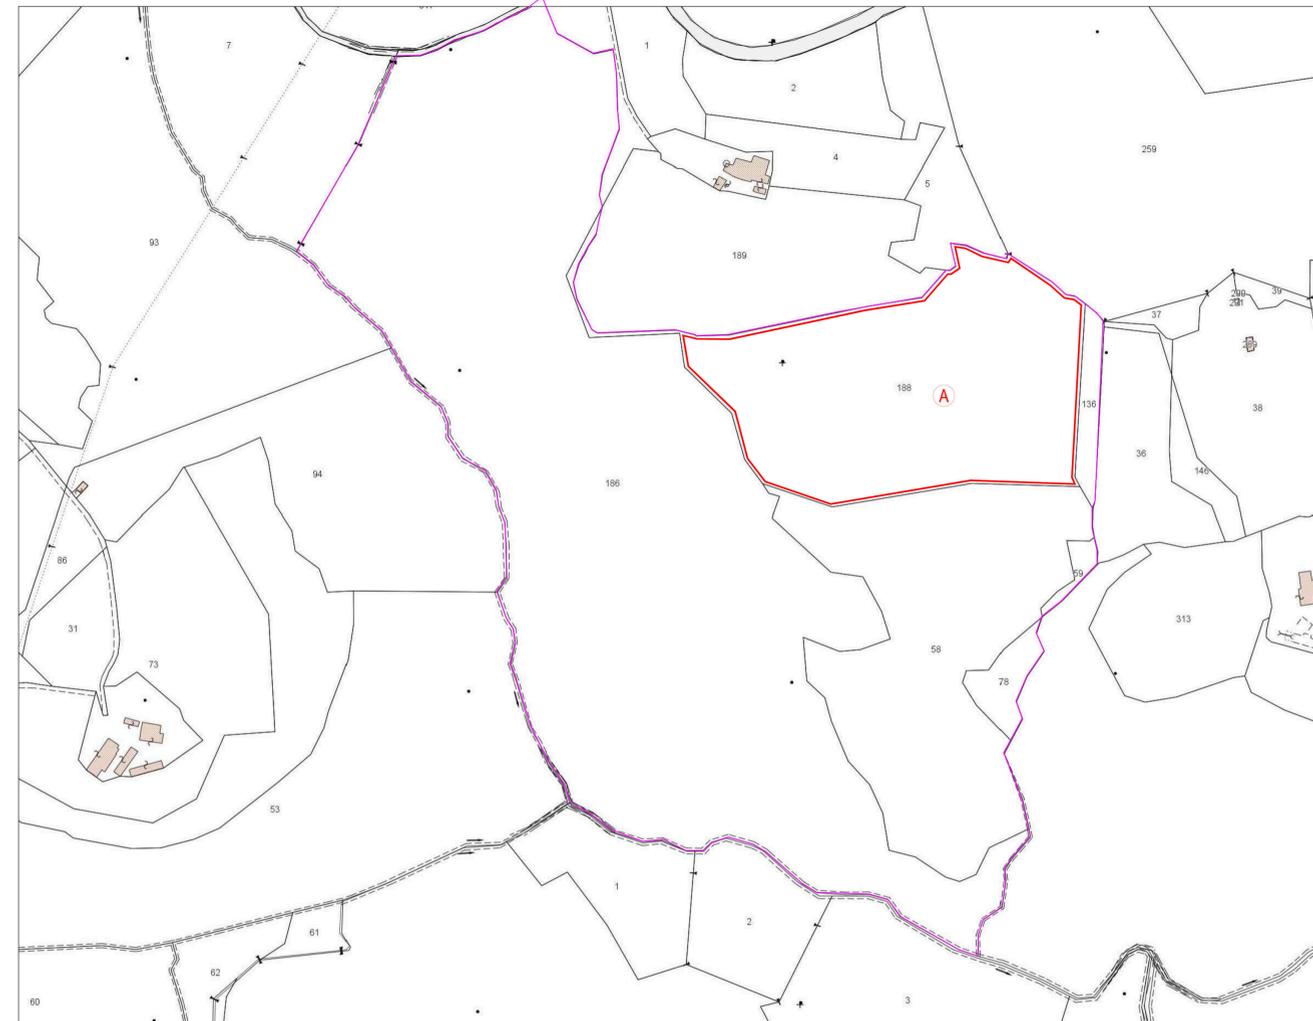

Torrita di Siena foglio 65