

STUDIO TECNICO ASSOCIATO
ING. MARCO MAGGI - ARCH. EUGENIO FELICI

INGEGNERIA - ARCHITETTURA
 MONTEFUCCIANO (SI) - Via di Giacchino nel Corso, 82 - Tel. 0578/756030
 FOIANO DELLA CHIAMA (AR) - Corso Vittorio Emanuele, 50 - Tel. 0575/649787
 PRORETTA - Nocchi Novaro, Gioianni Ialaja, Farnesi Ida, Pellegrini Vittorio
 P. O. I. 114529293
PROGETTO PIANO PARTICOLAREGGIATO DI INIZIATIVA PRIVATA
PROPRIETA' -VASSANTINI-
COMUNE DI Montepulciano (SI) **VIA** Strada per Chianciano
TITOLO DISCIZIONE Estratti di PS e RU
Tavola Scale I progettisti
INTEGRATIVA I 1:50000
INTEGRATIVA II 1:20000
Tavola -
Coordinate -
Cartografiche -
Data Maggio 2012
Pratica n° 006

Legenda
 comparto oggetto di intervento (di vari colori)

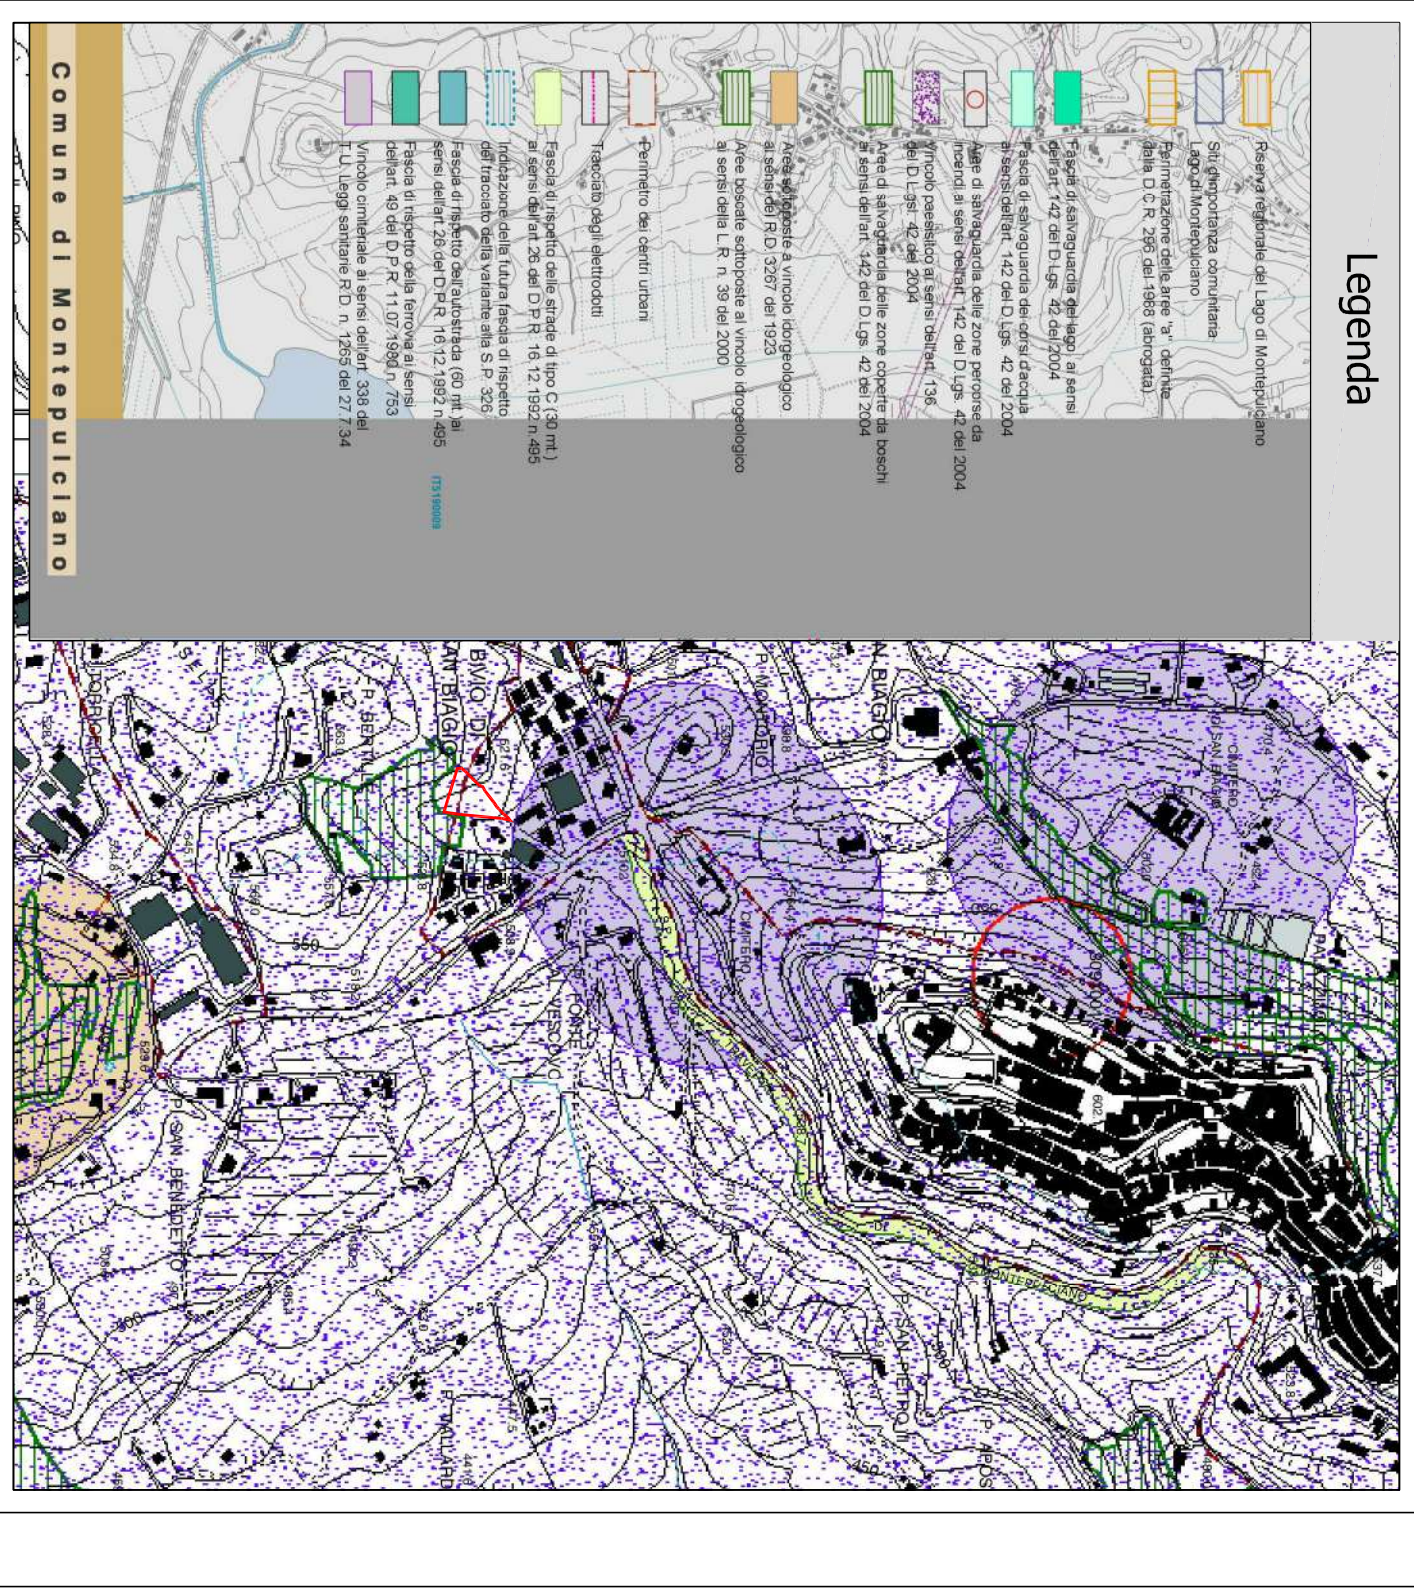


Tavola PS 02 - Stabilità potenziale integrata dei versanti

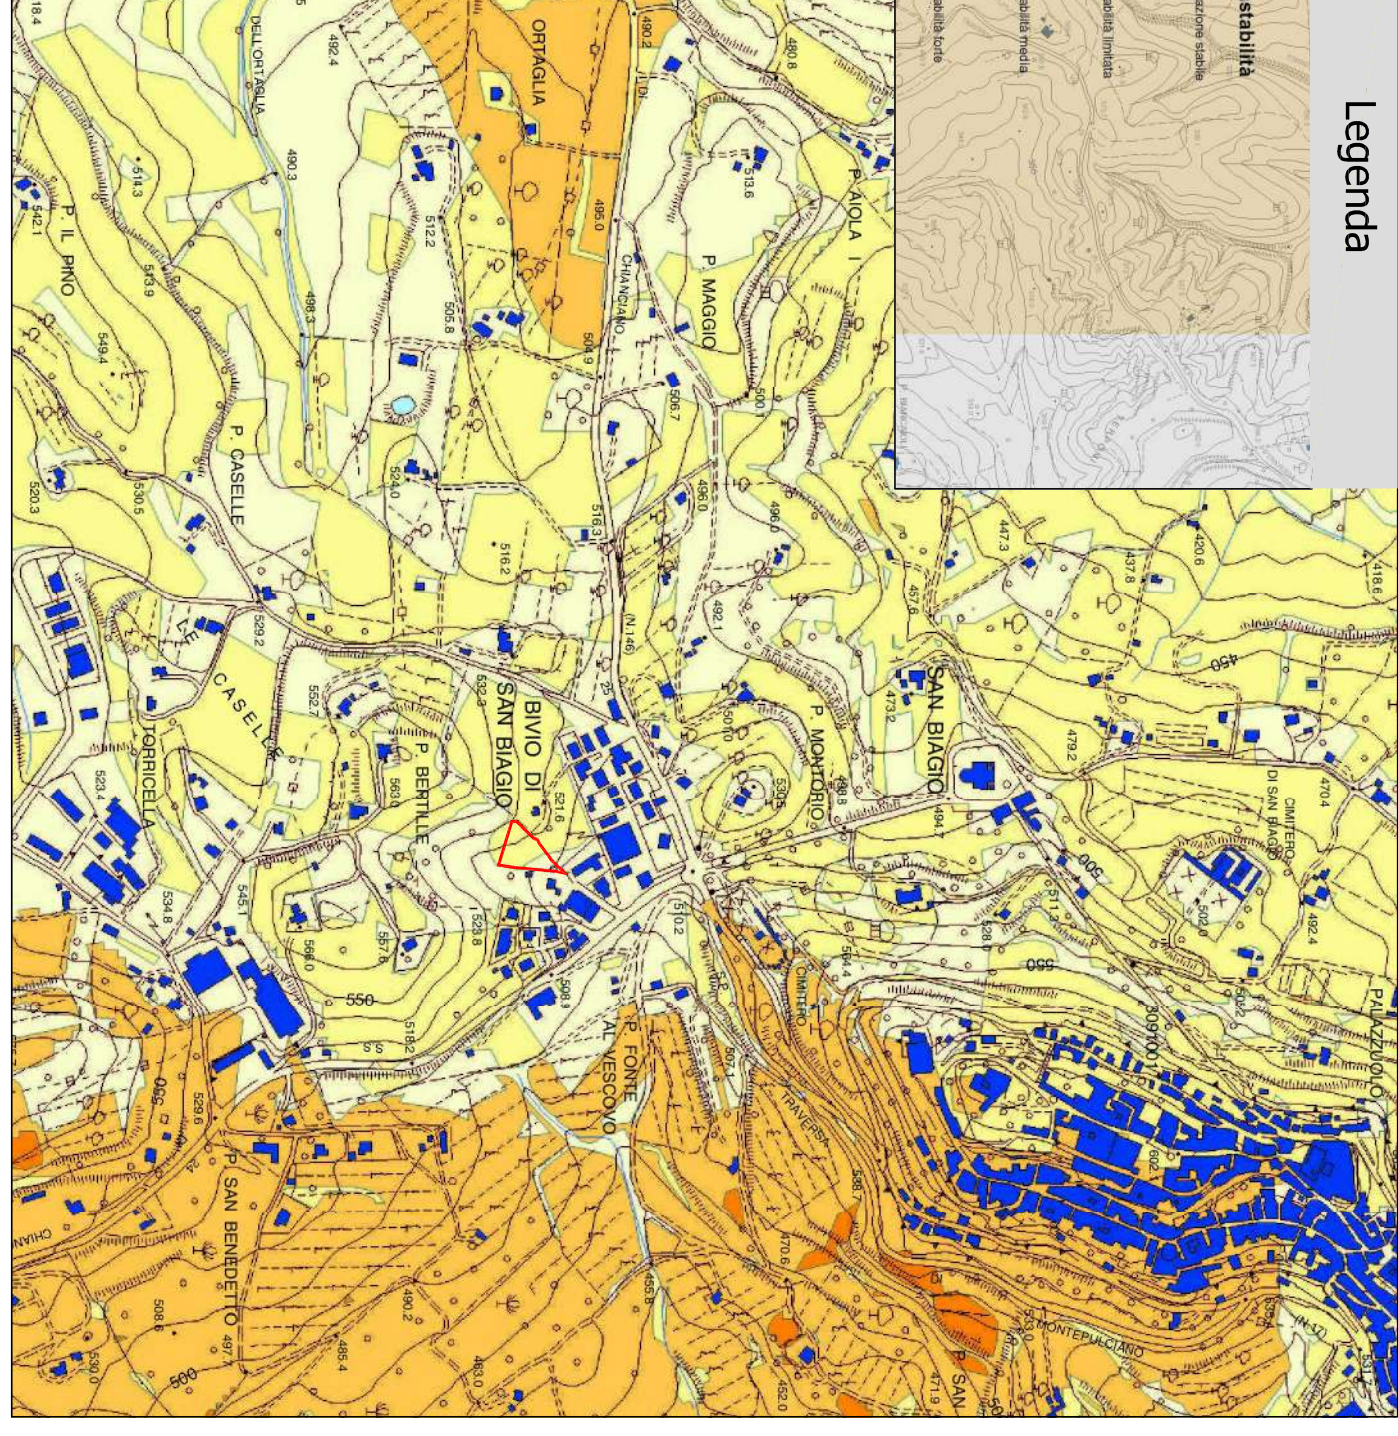


Tavola 8_1 - Le invarianti strutturali

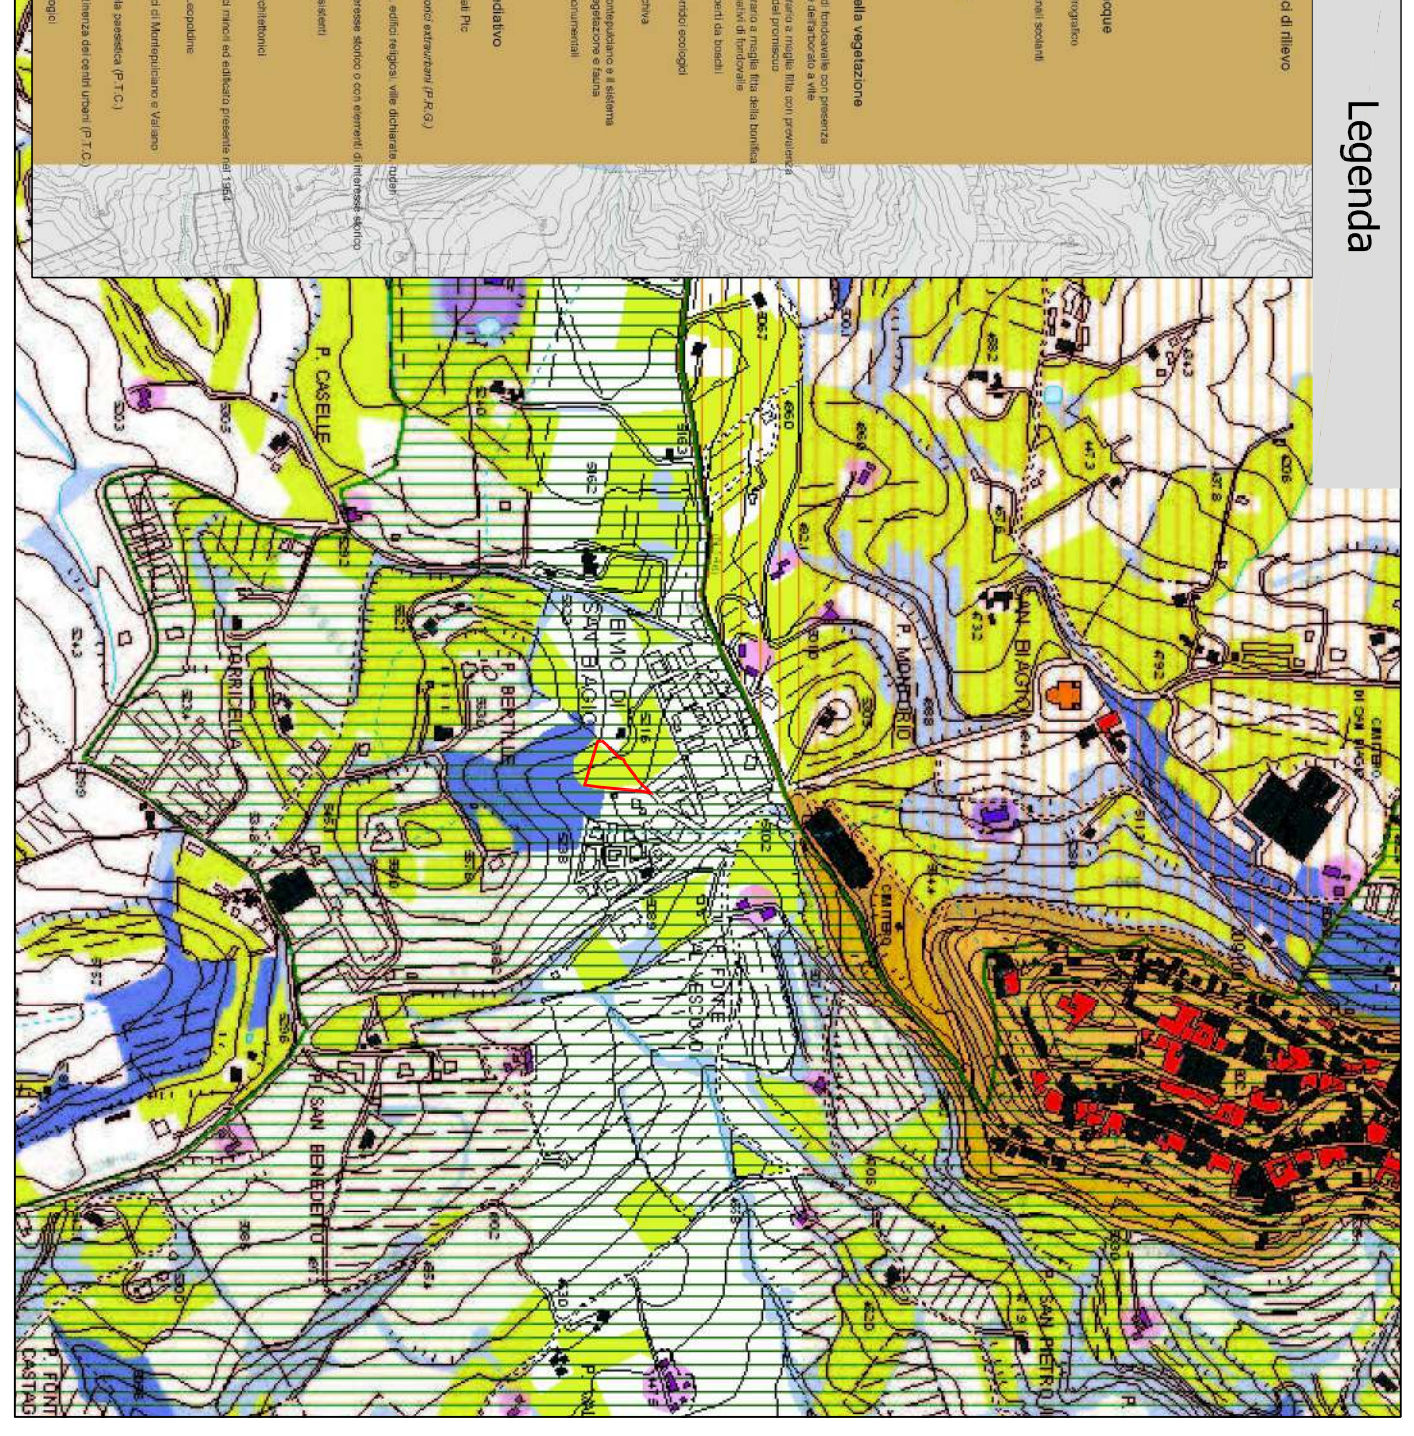


Tavola 3 - Pericolosità geologica (agg. RU approvato)

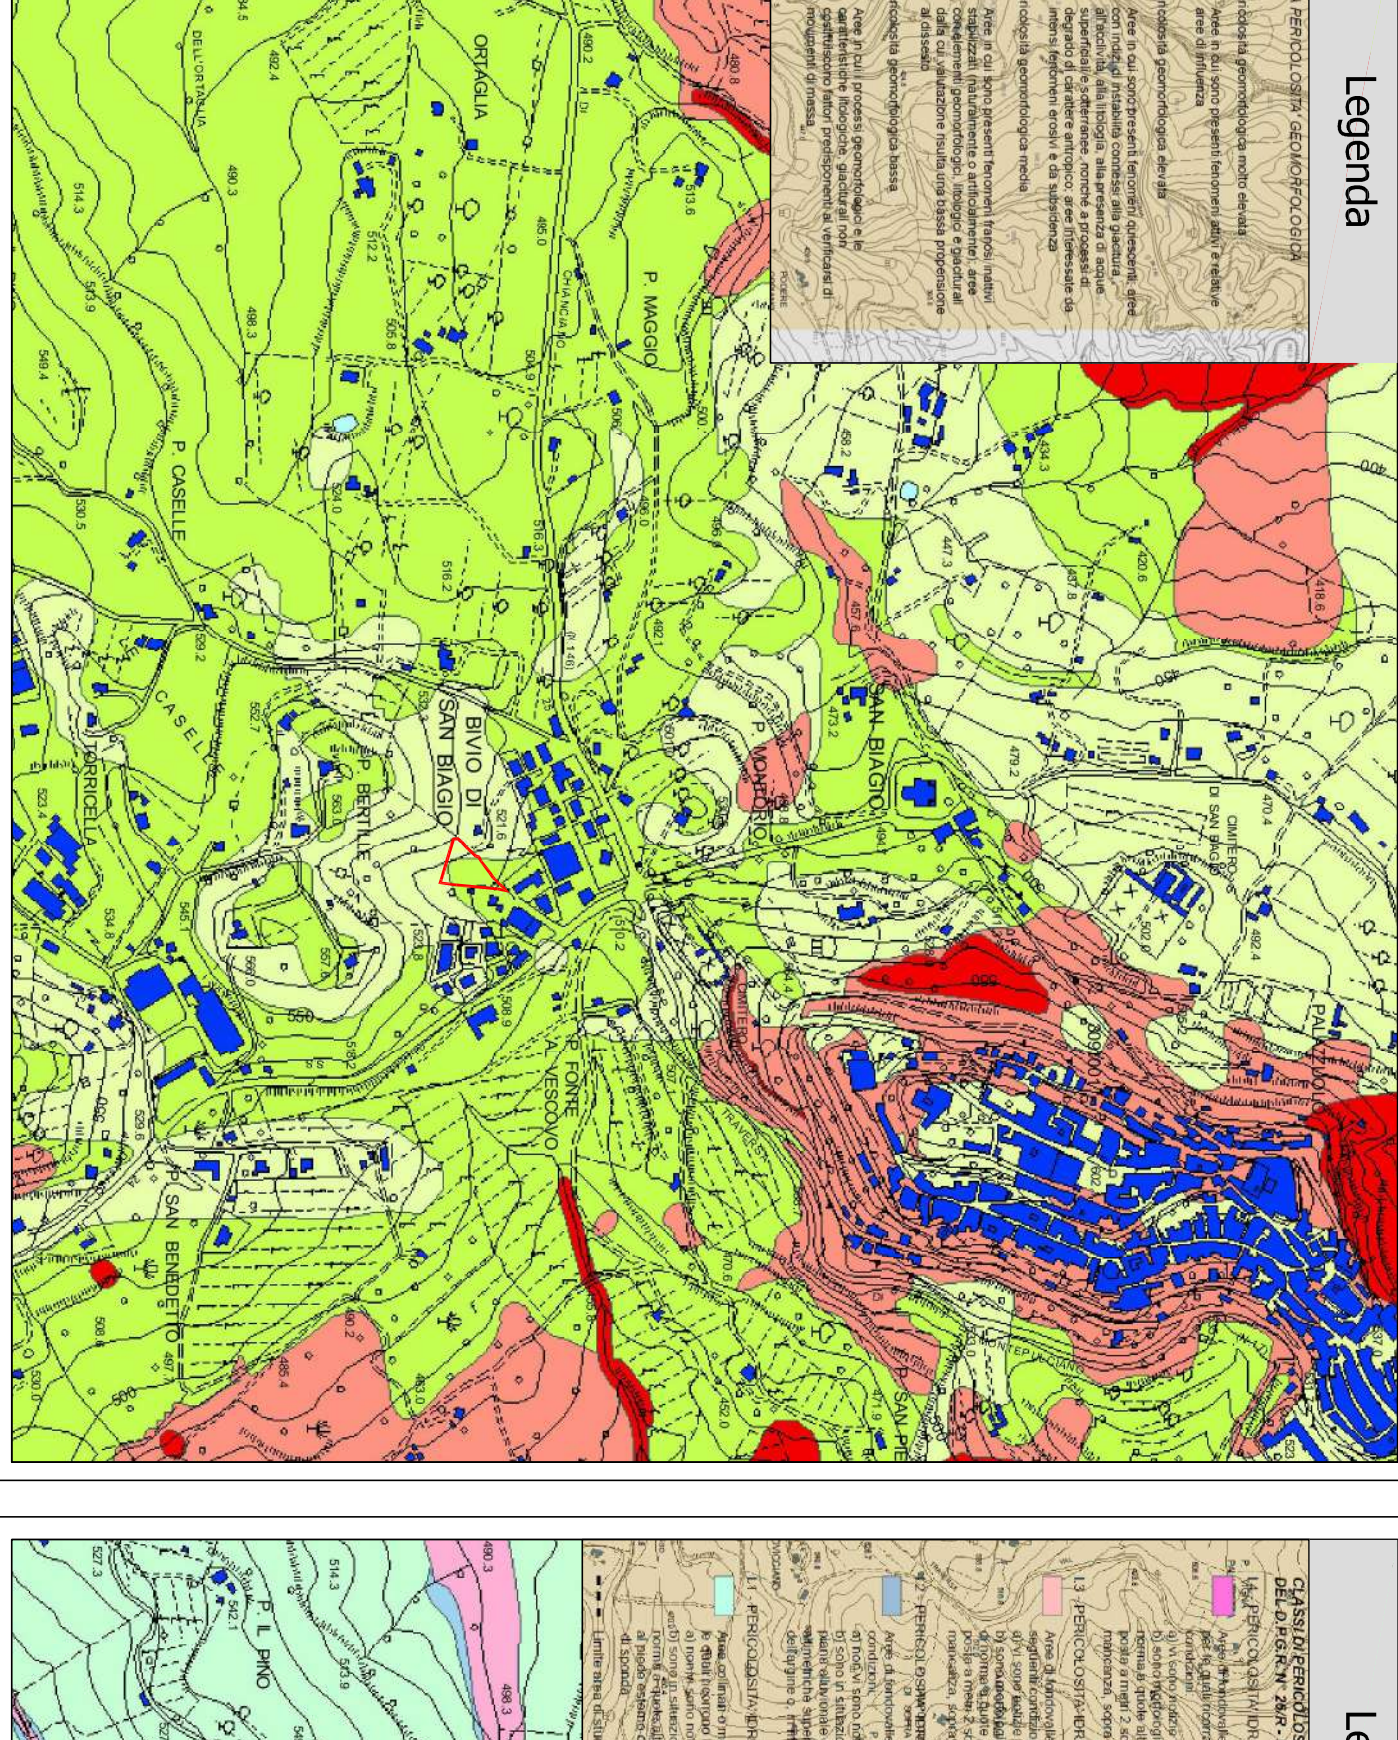


Tavola 8_2 - Tessitura agraria

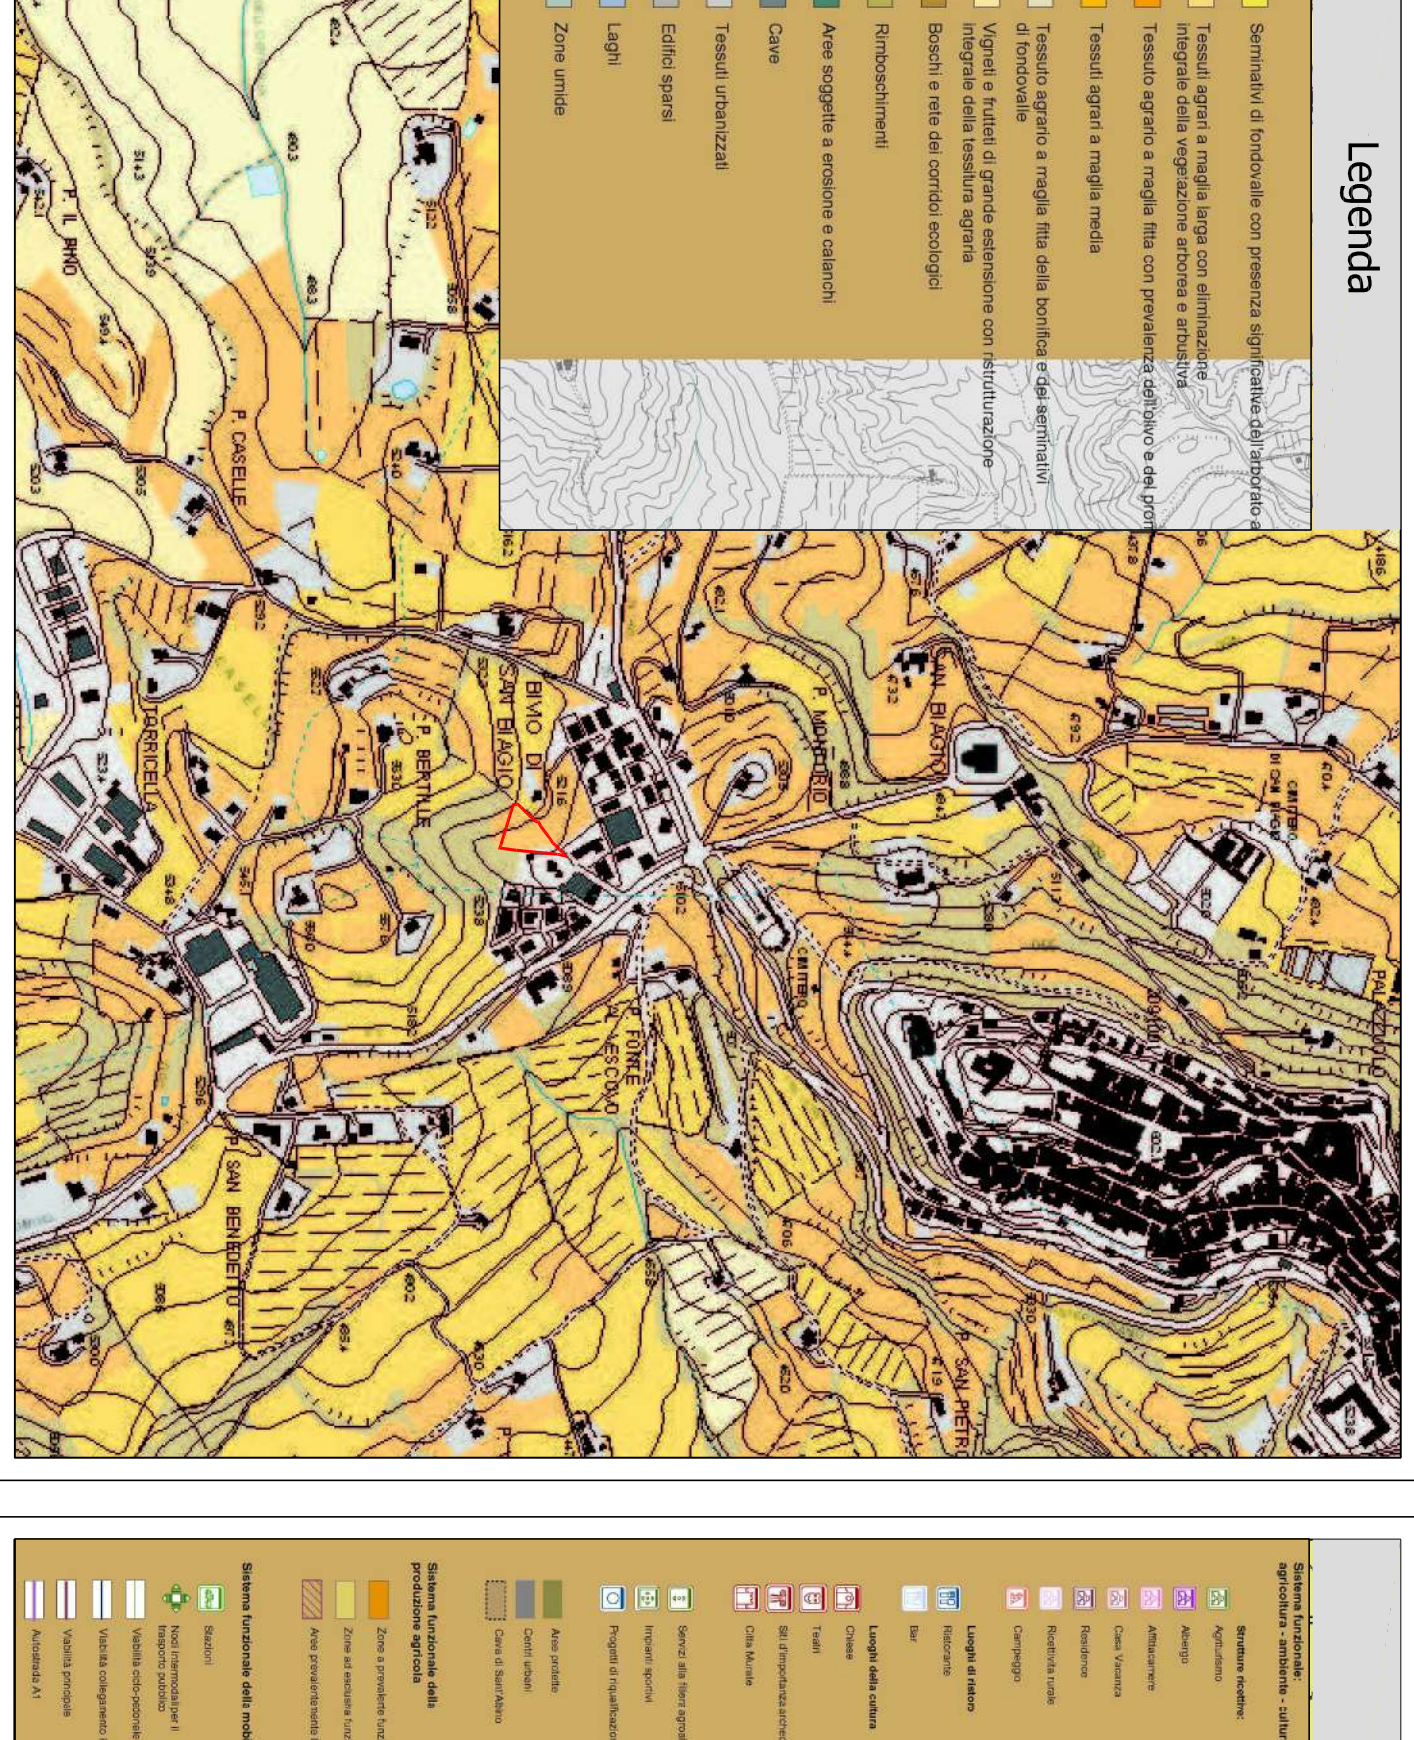


Tavola 4 - Pericolosità idraulica (agg. RU approvato)

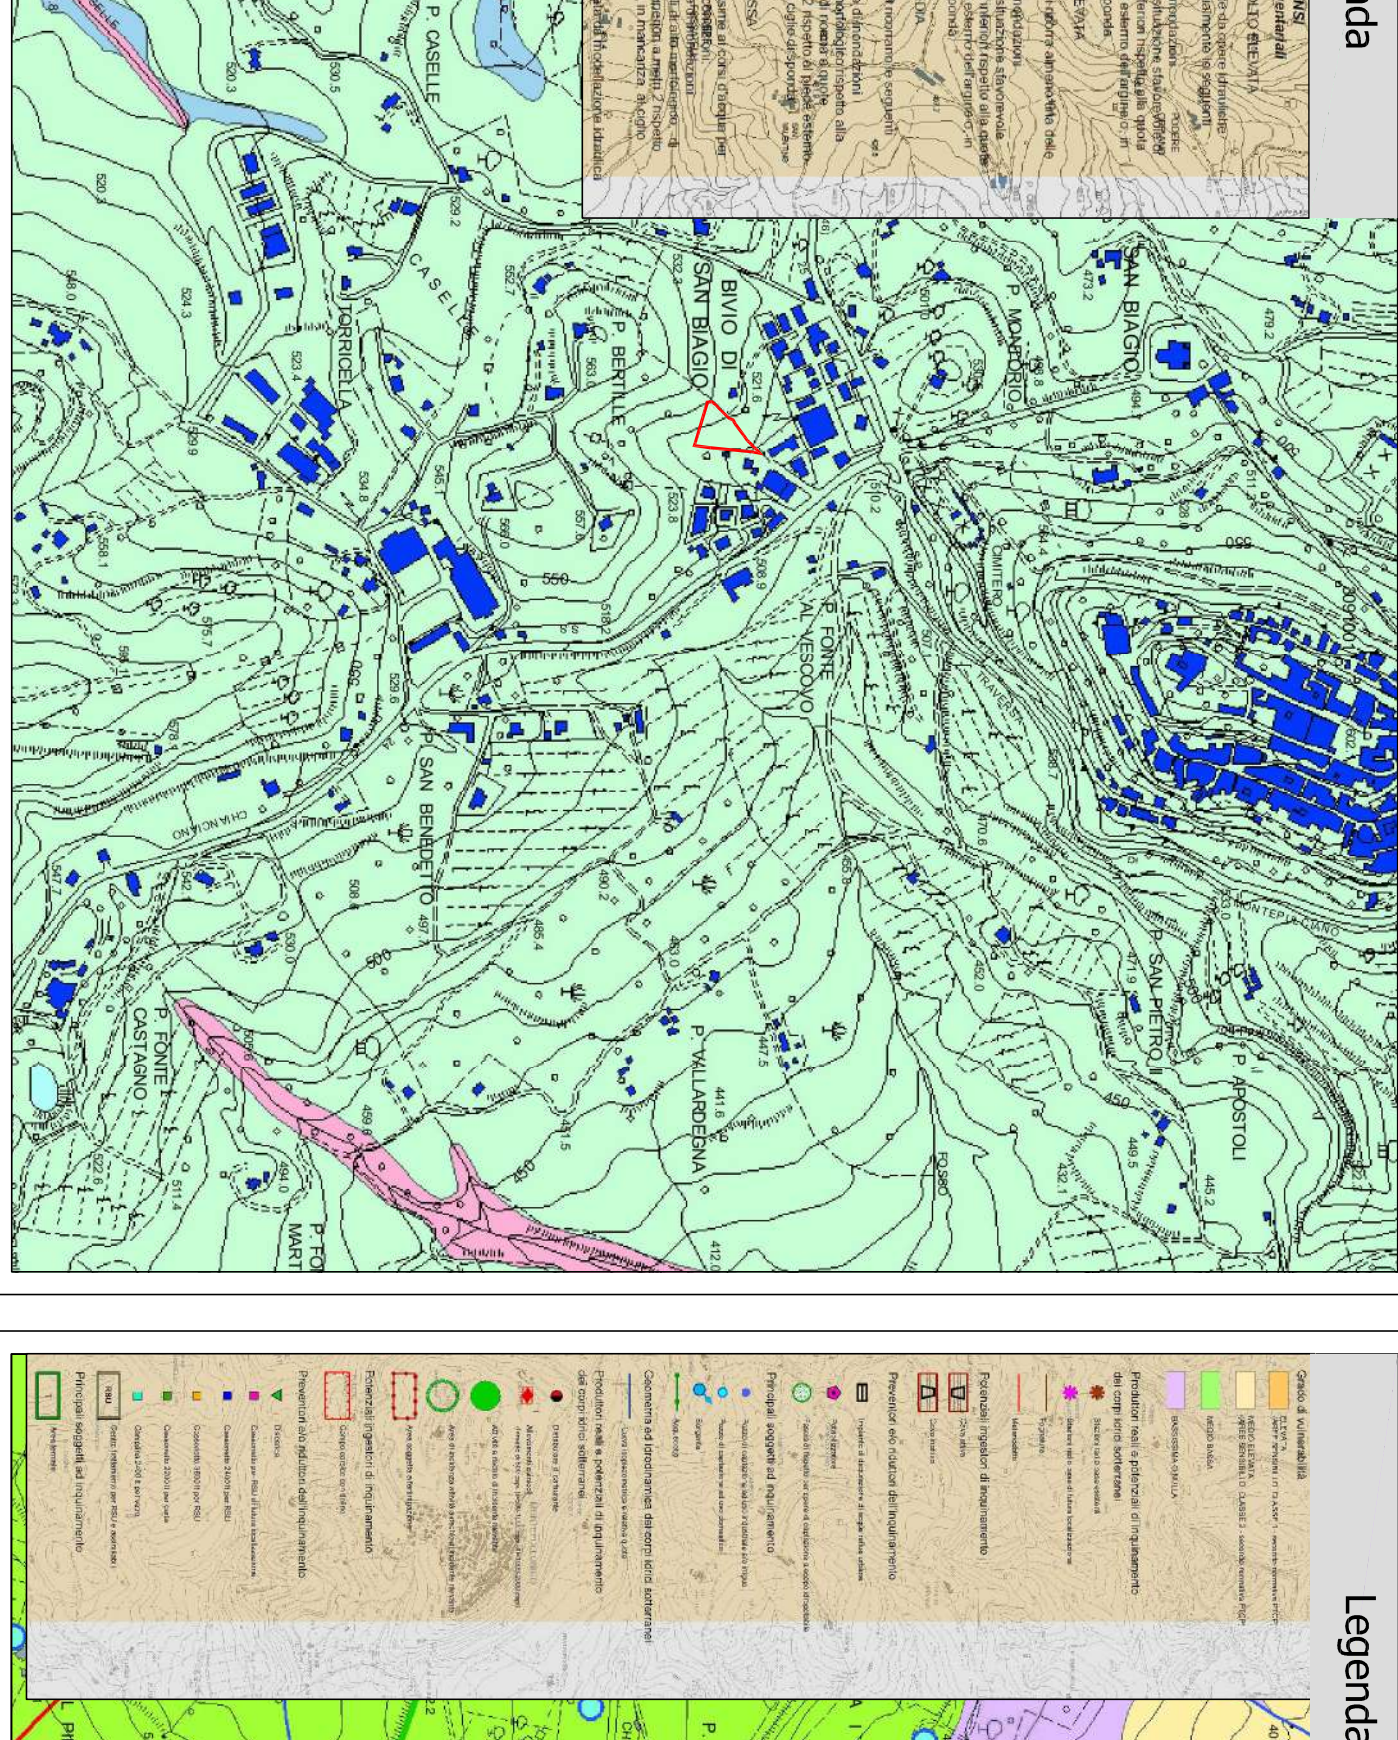


Tavola 9 - Sistemi funzionali


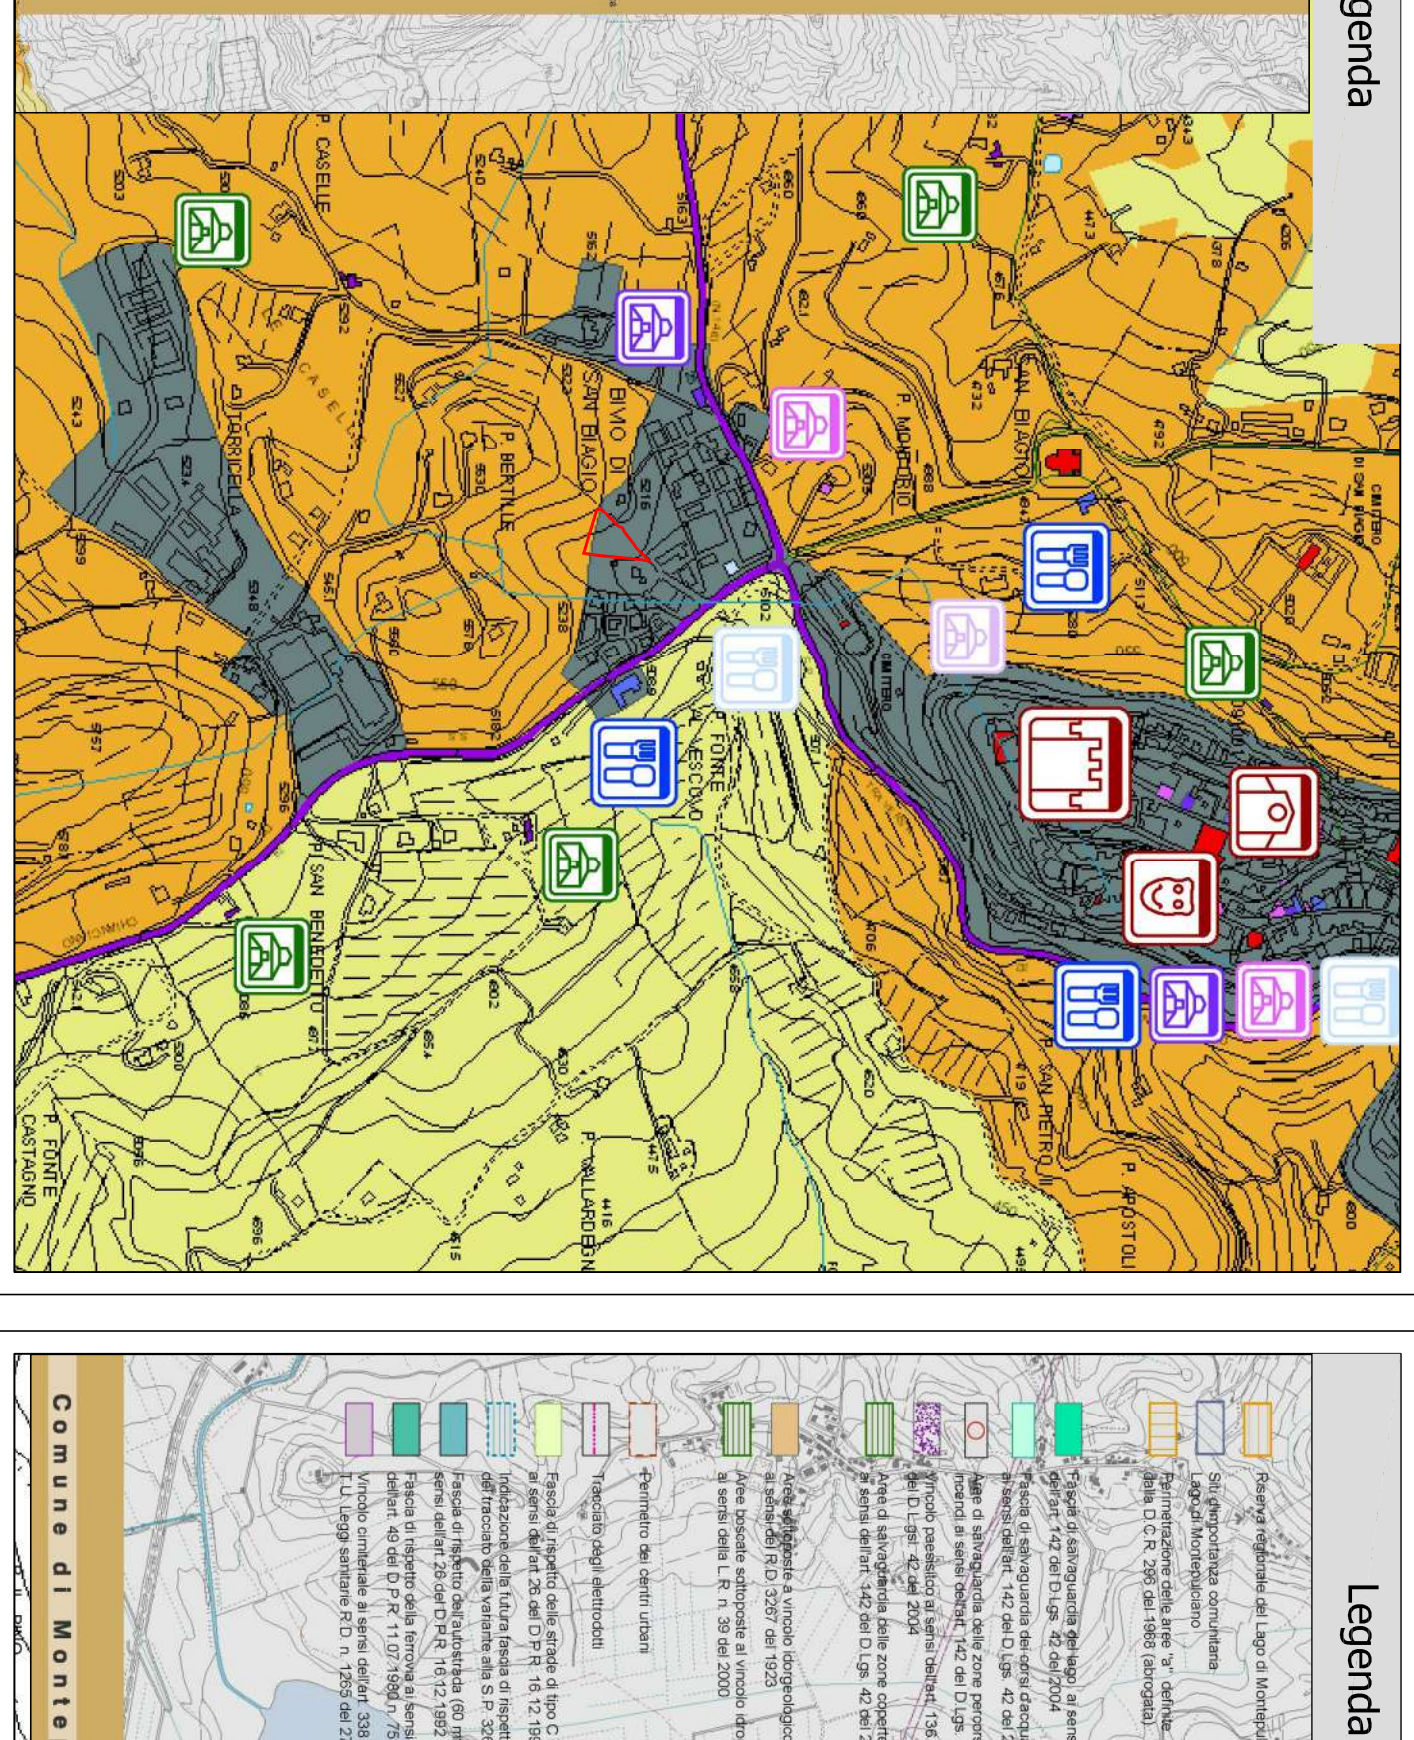


Tavola 5 - Vulnerabilità degli acquiferi

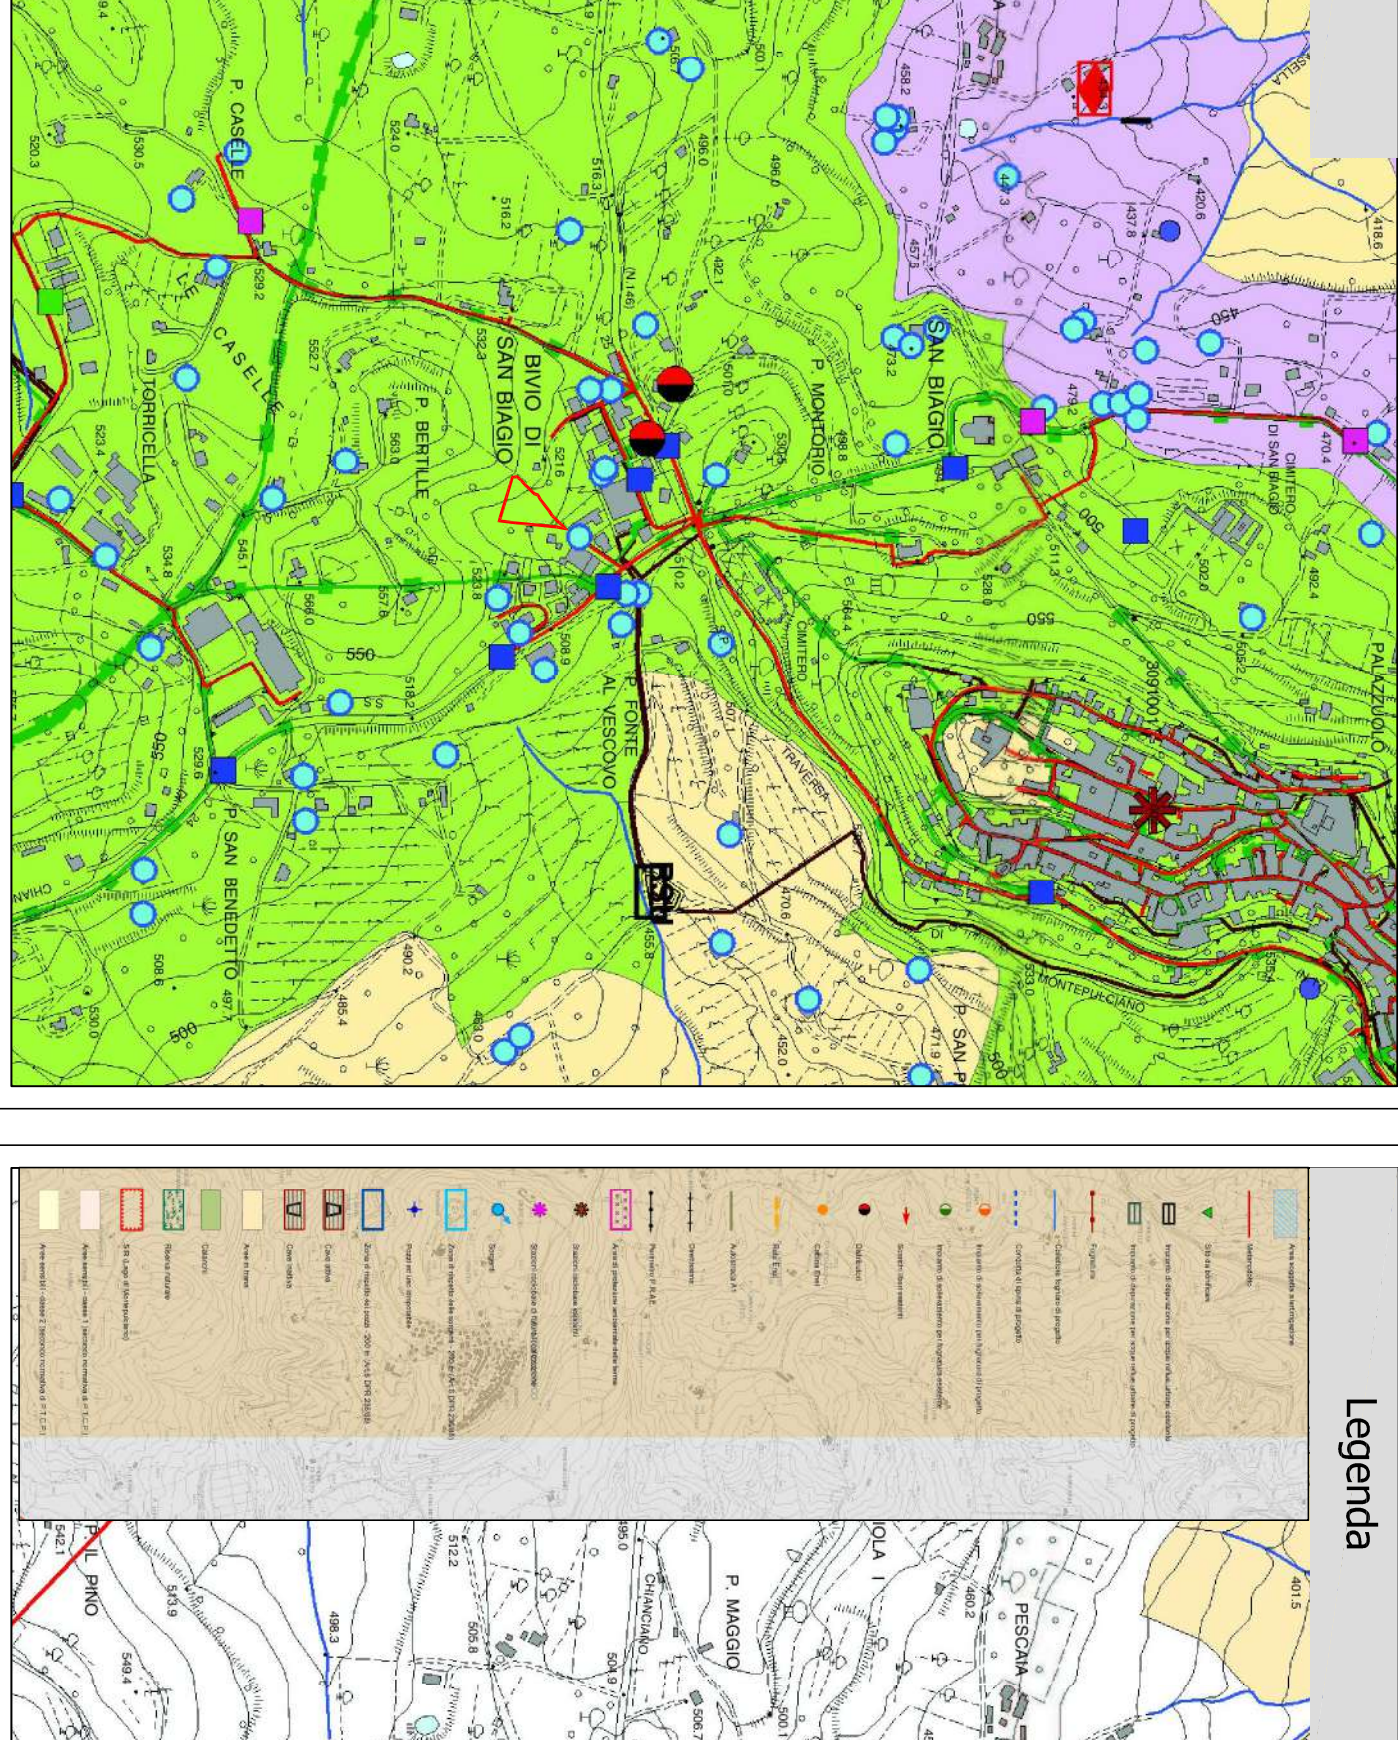

Vincoli


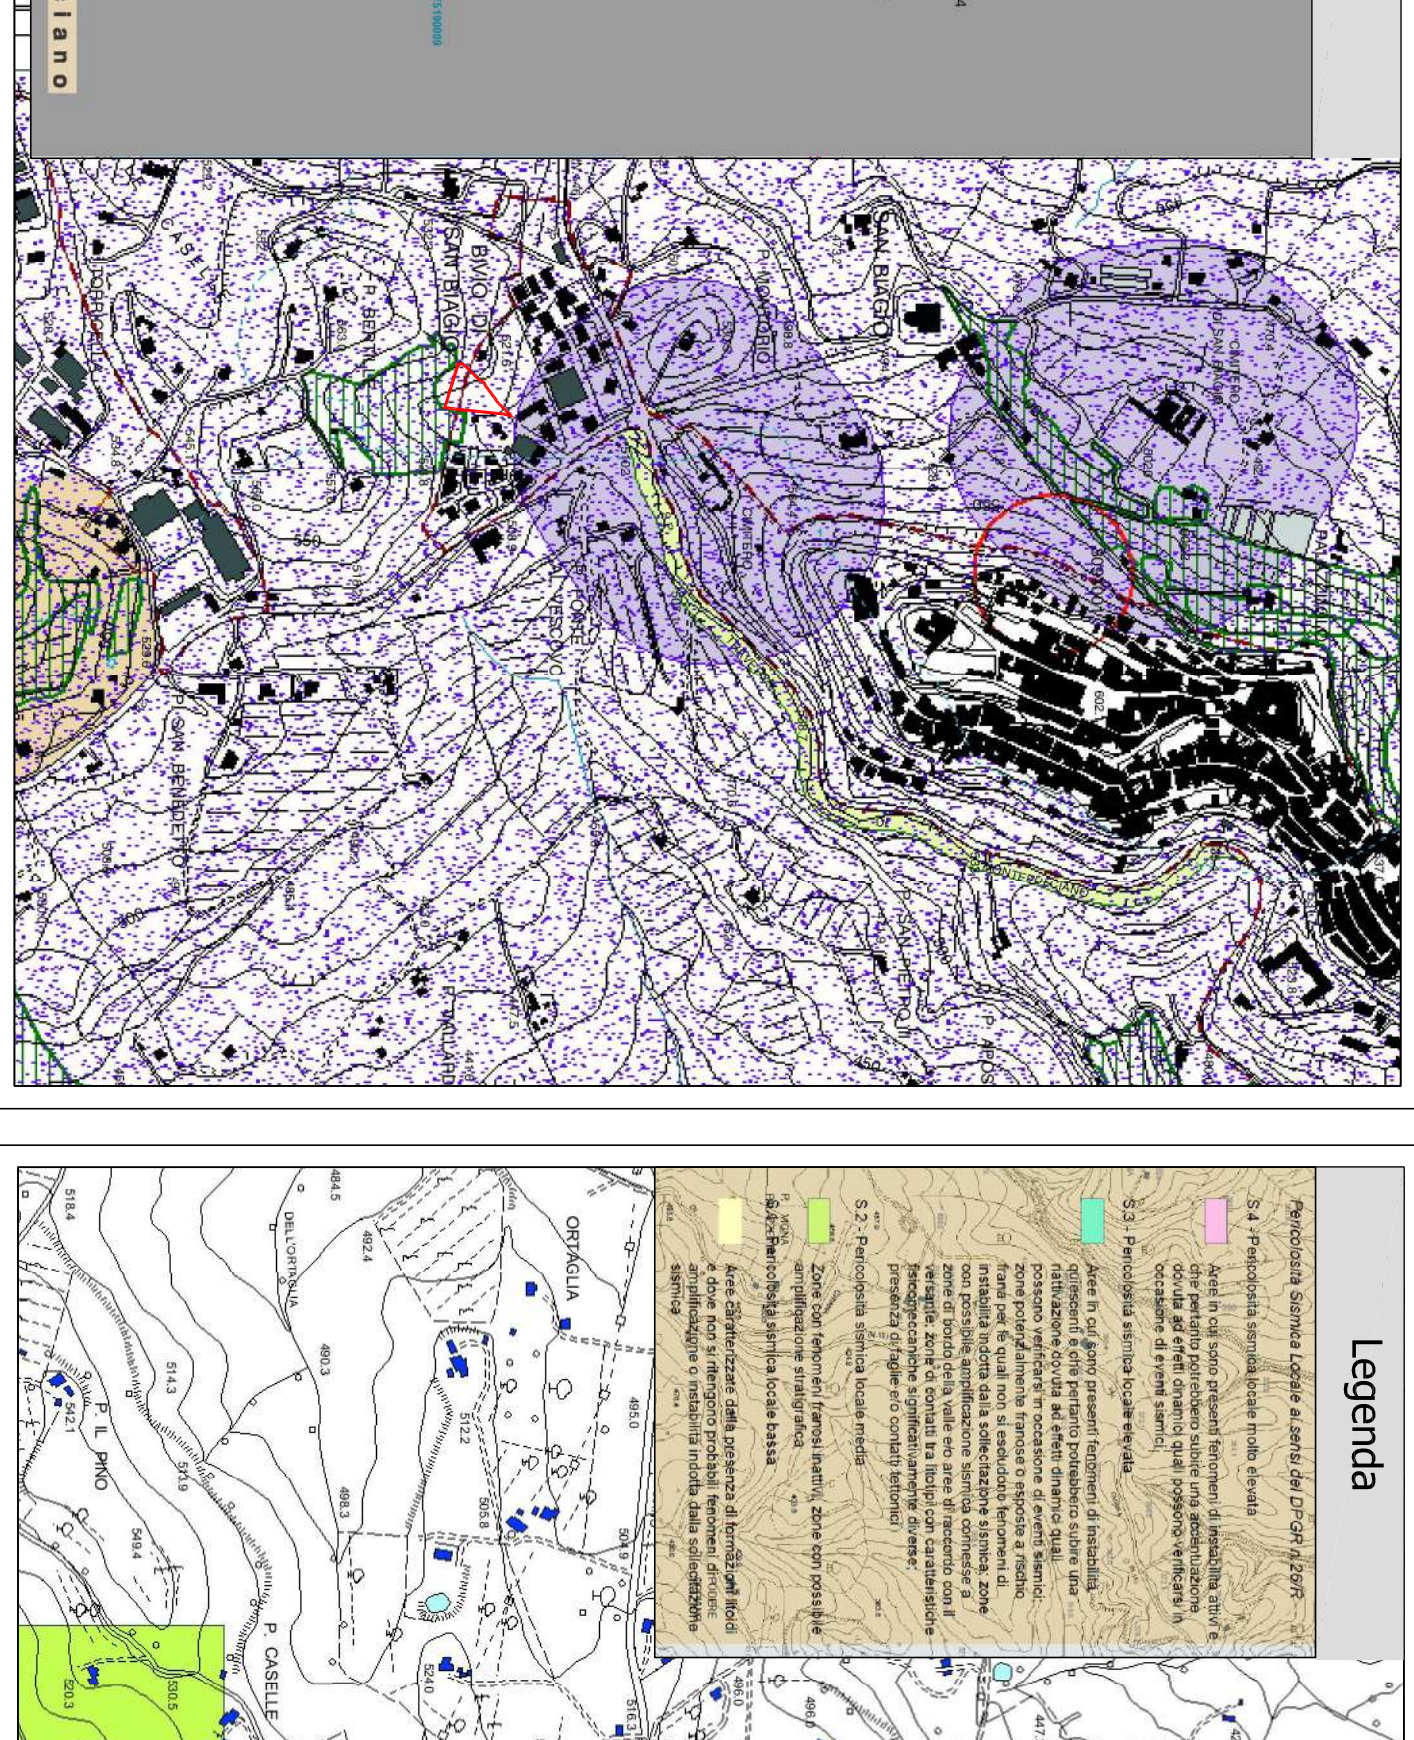


Tavola 6 - Carta delle criticità

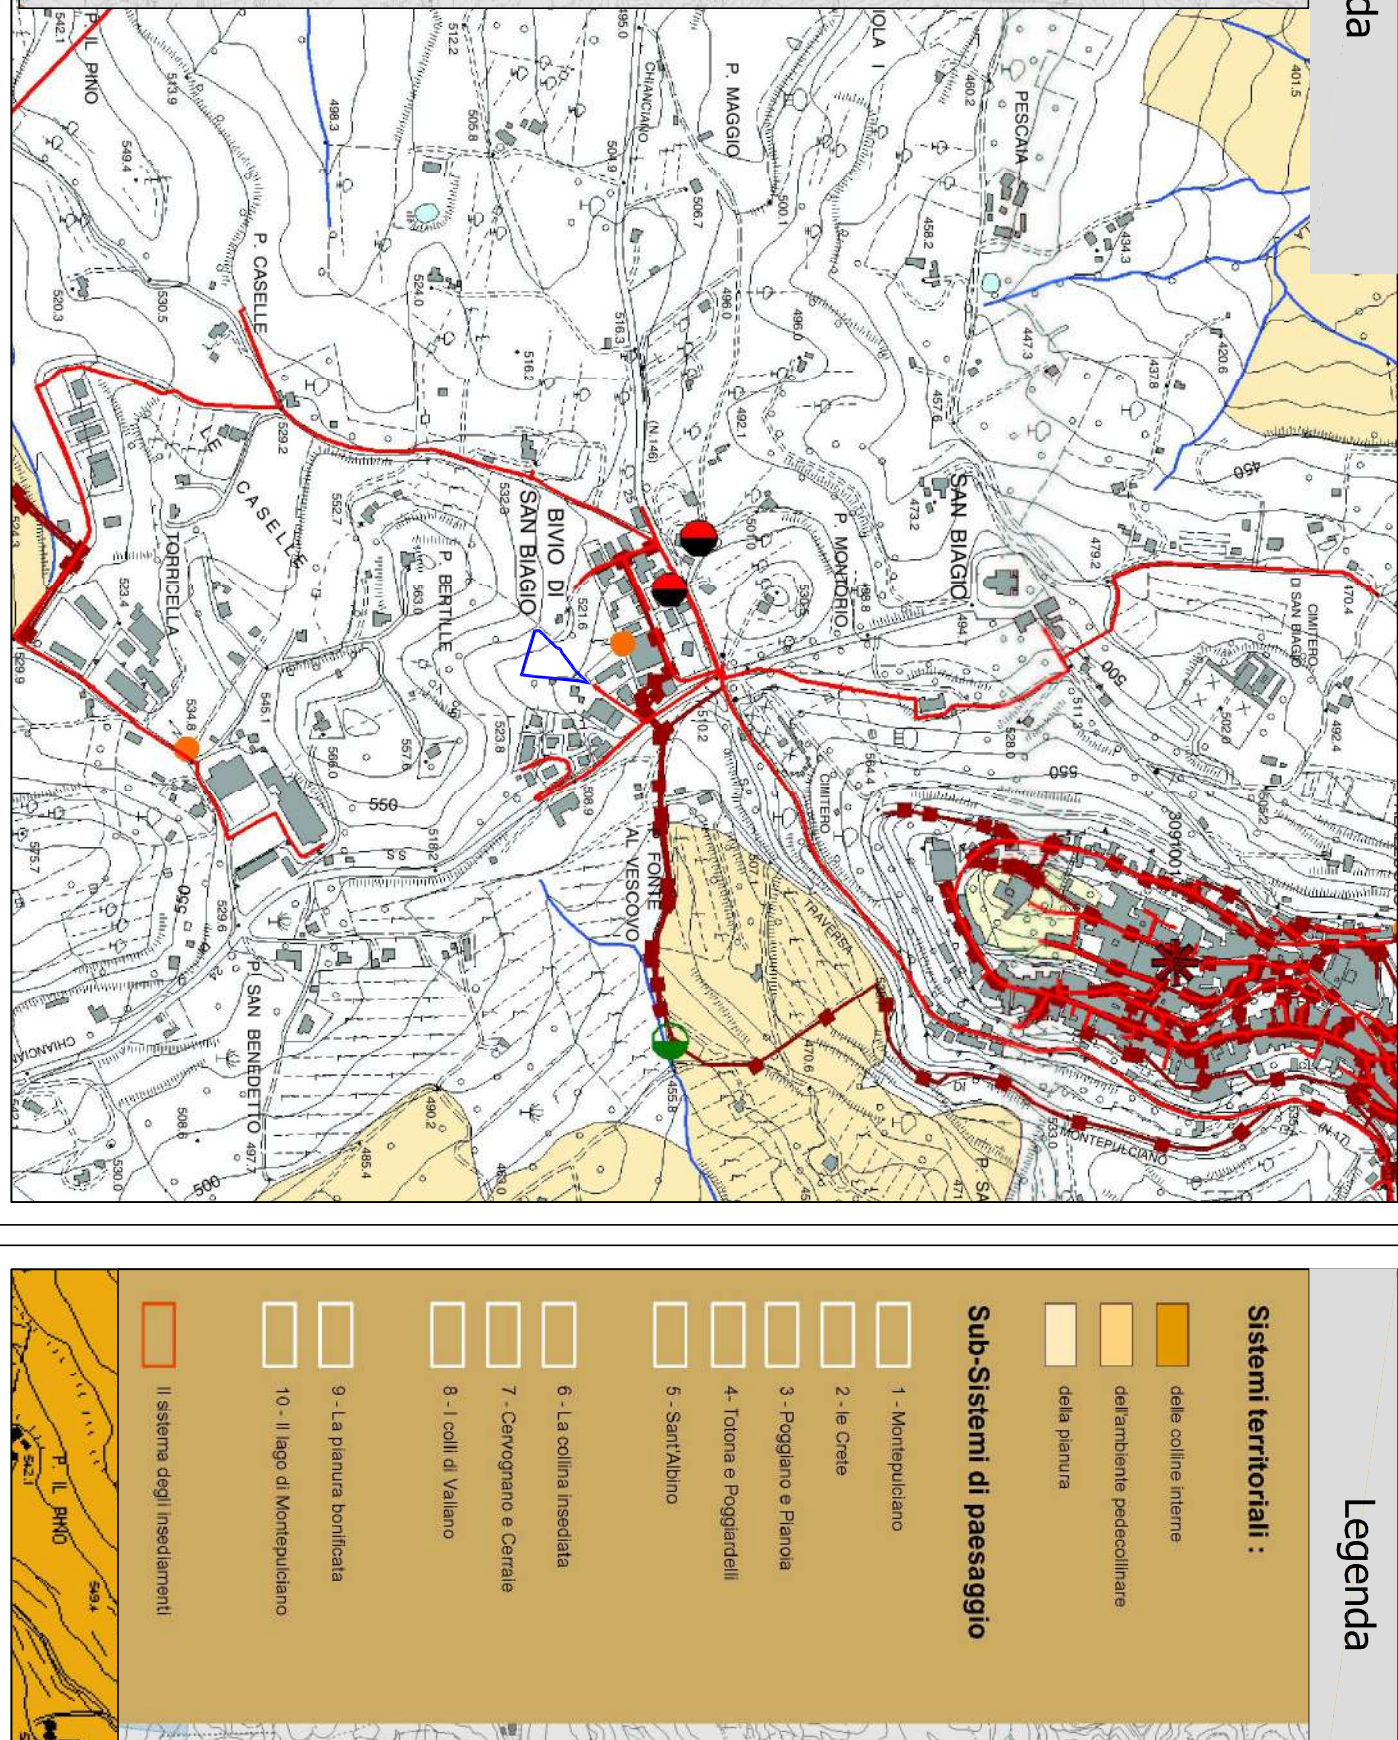

Pericolosità sismica



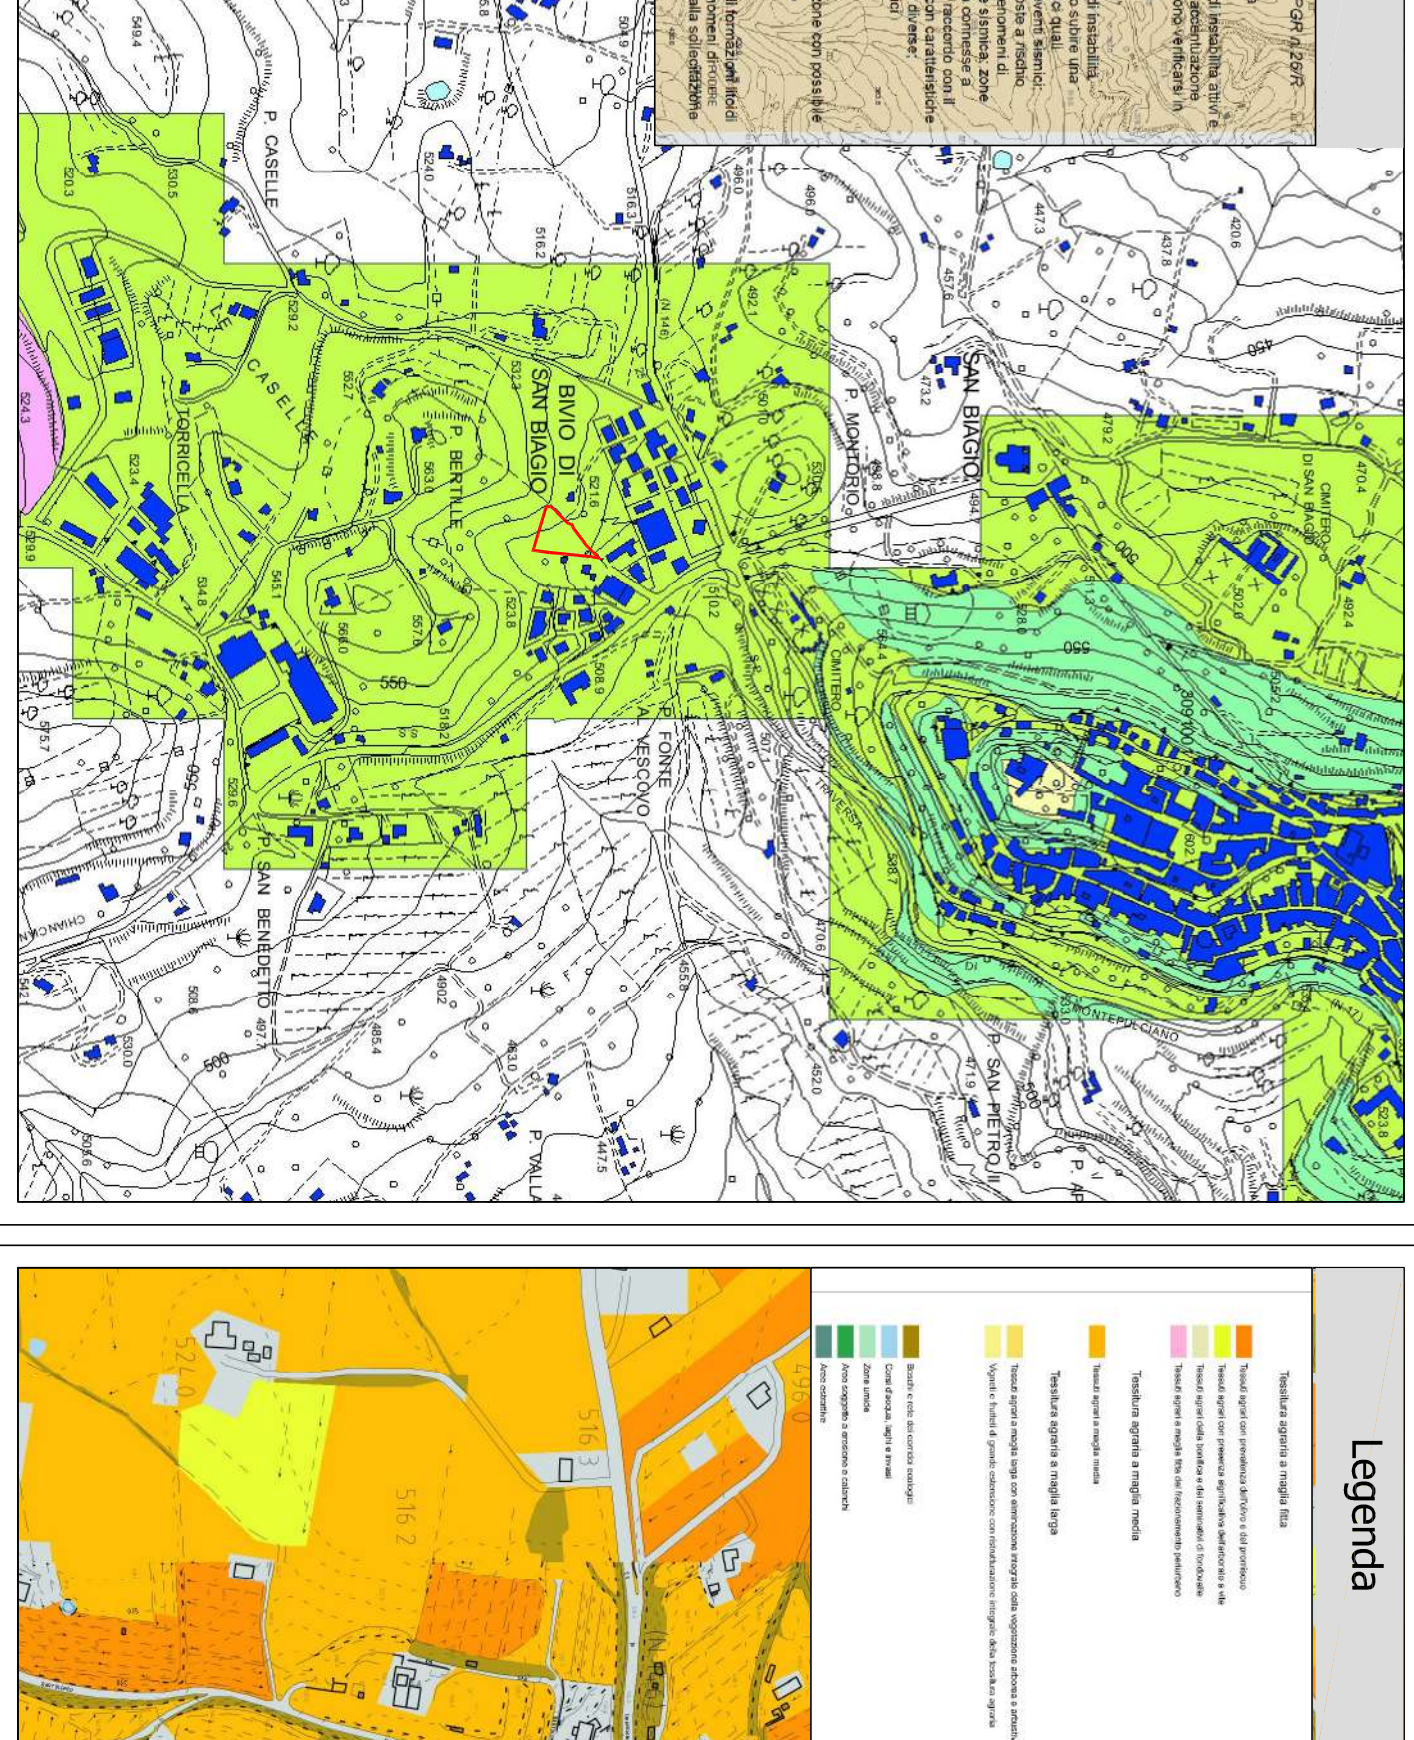



Tavola 7 - Sistemi territoriali e sottosistemi di paesaggio

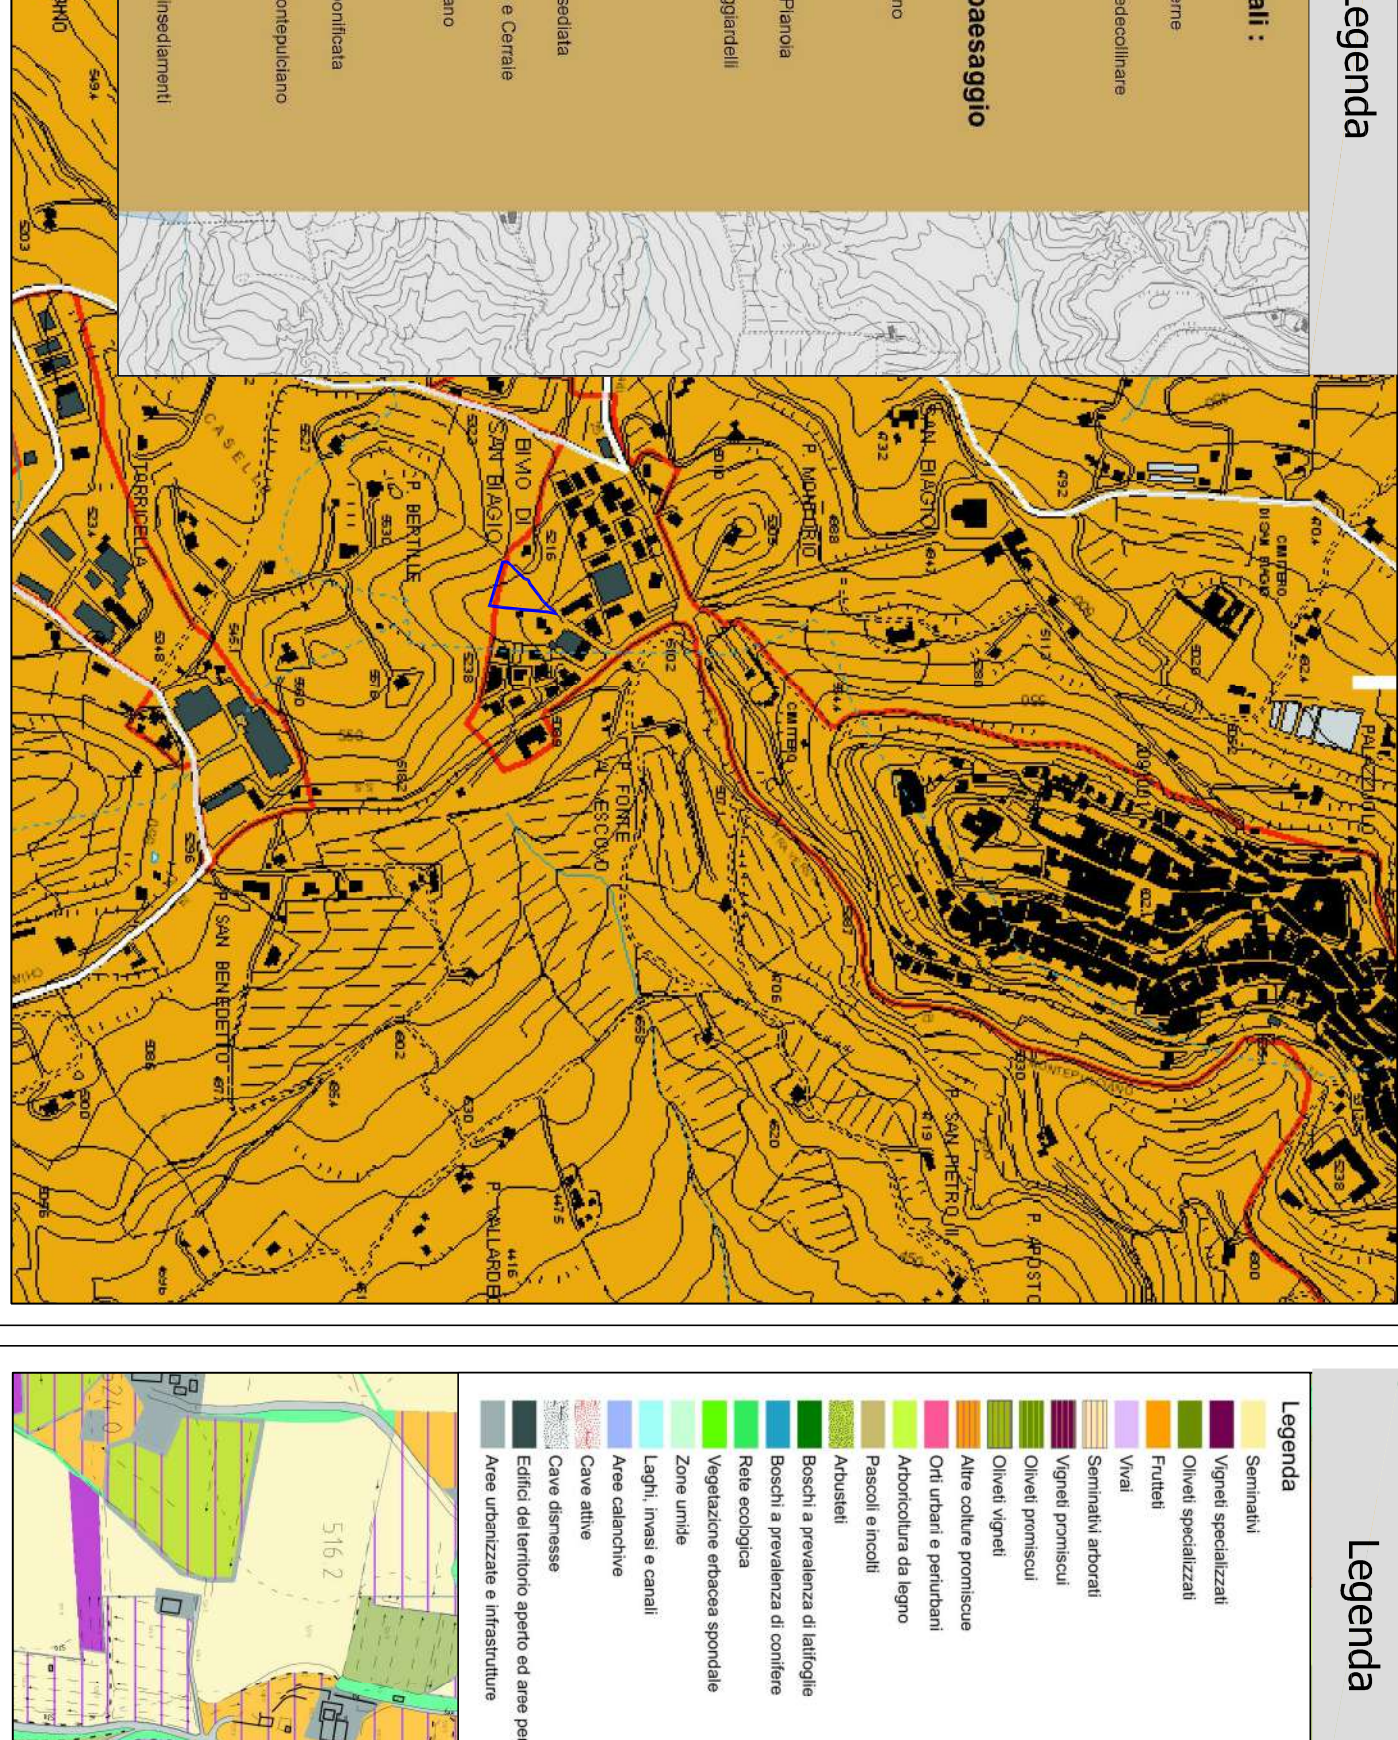

Tessitura agraria

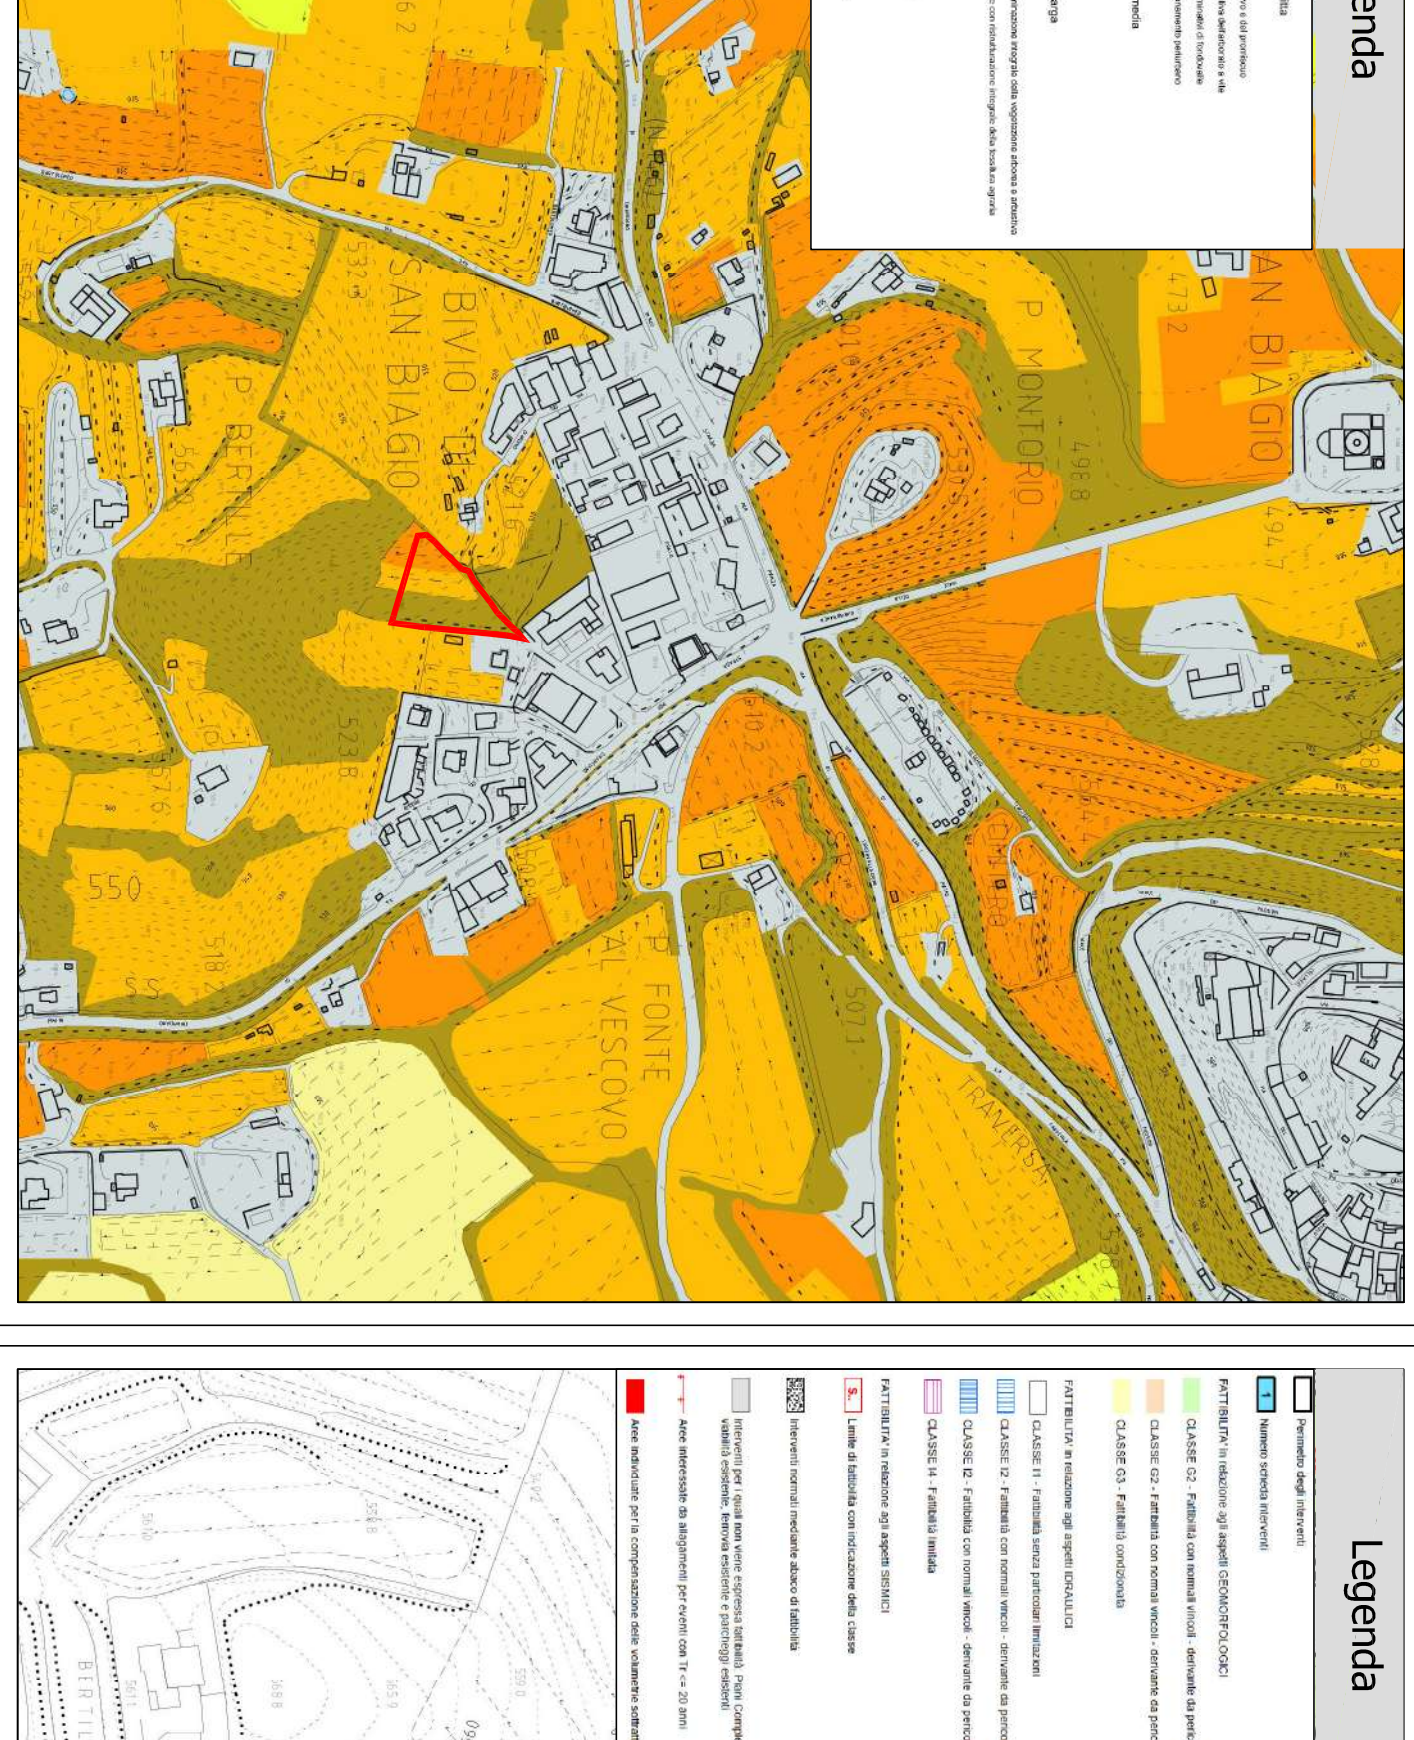

Uso del suolo

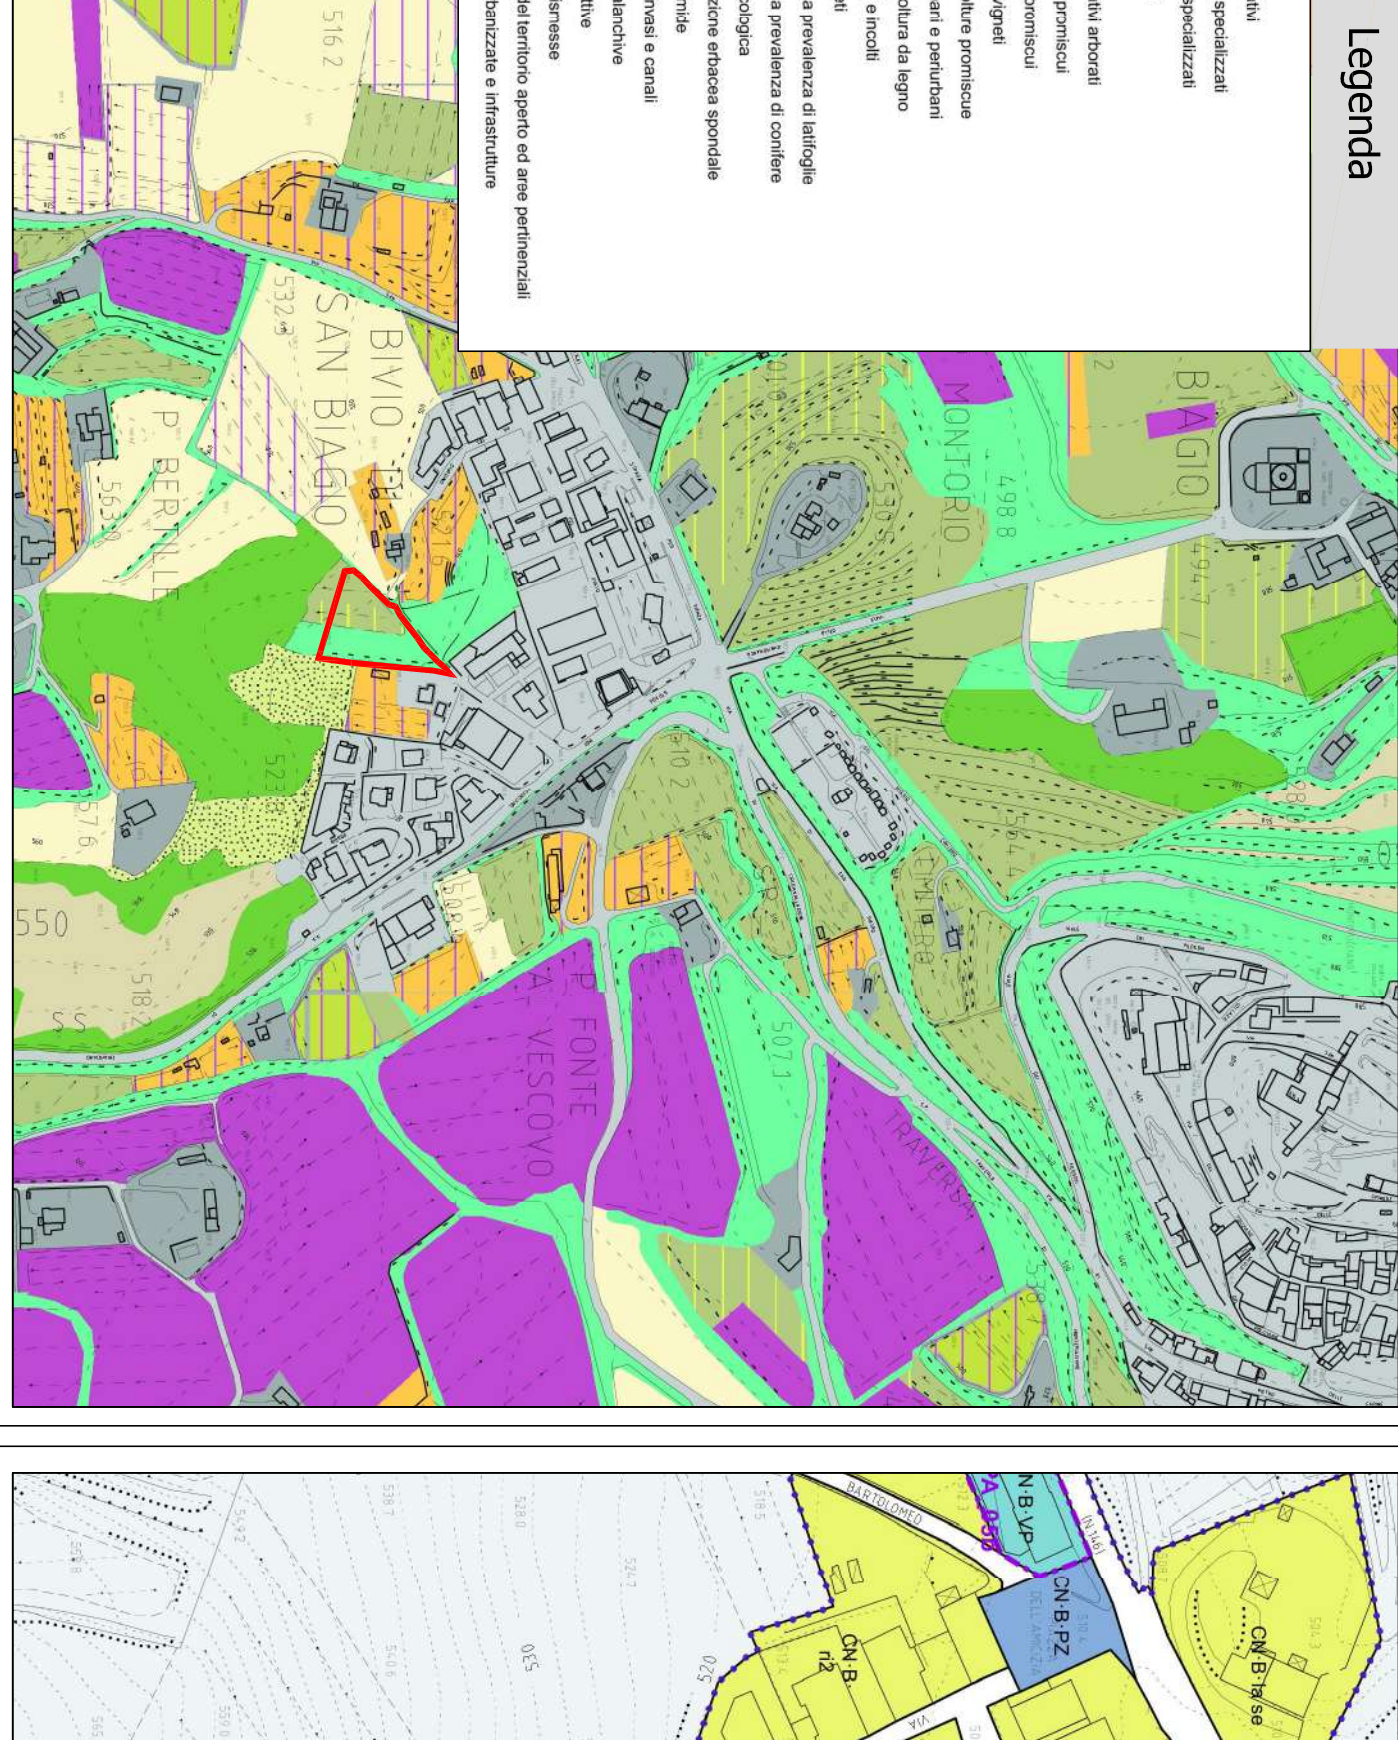

Carta delle fattibilità scala 1:2000

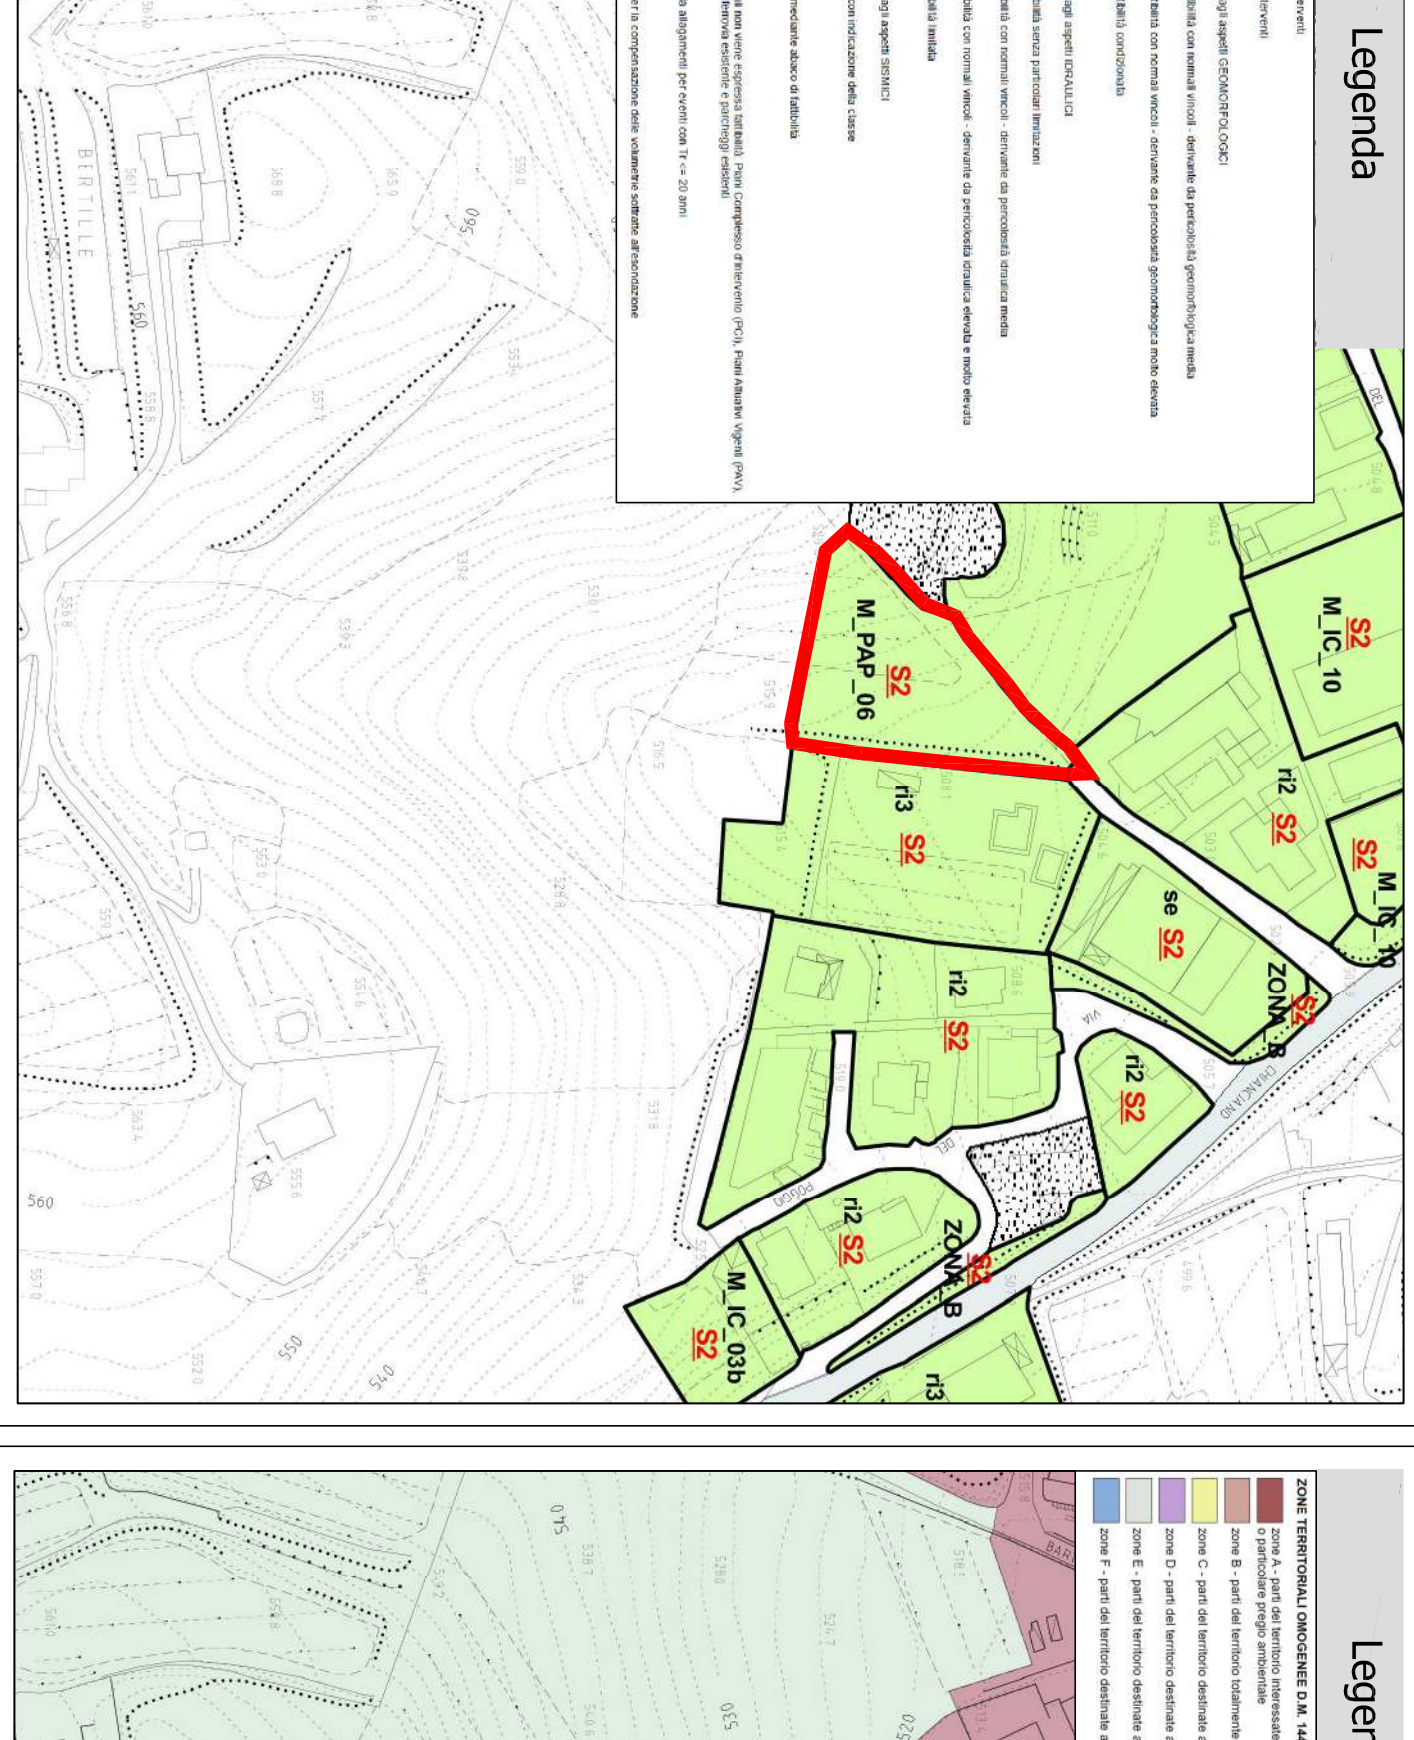


Tavola urbanistica n. 14 del RU approvato scala 1:2000

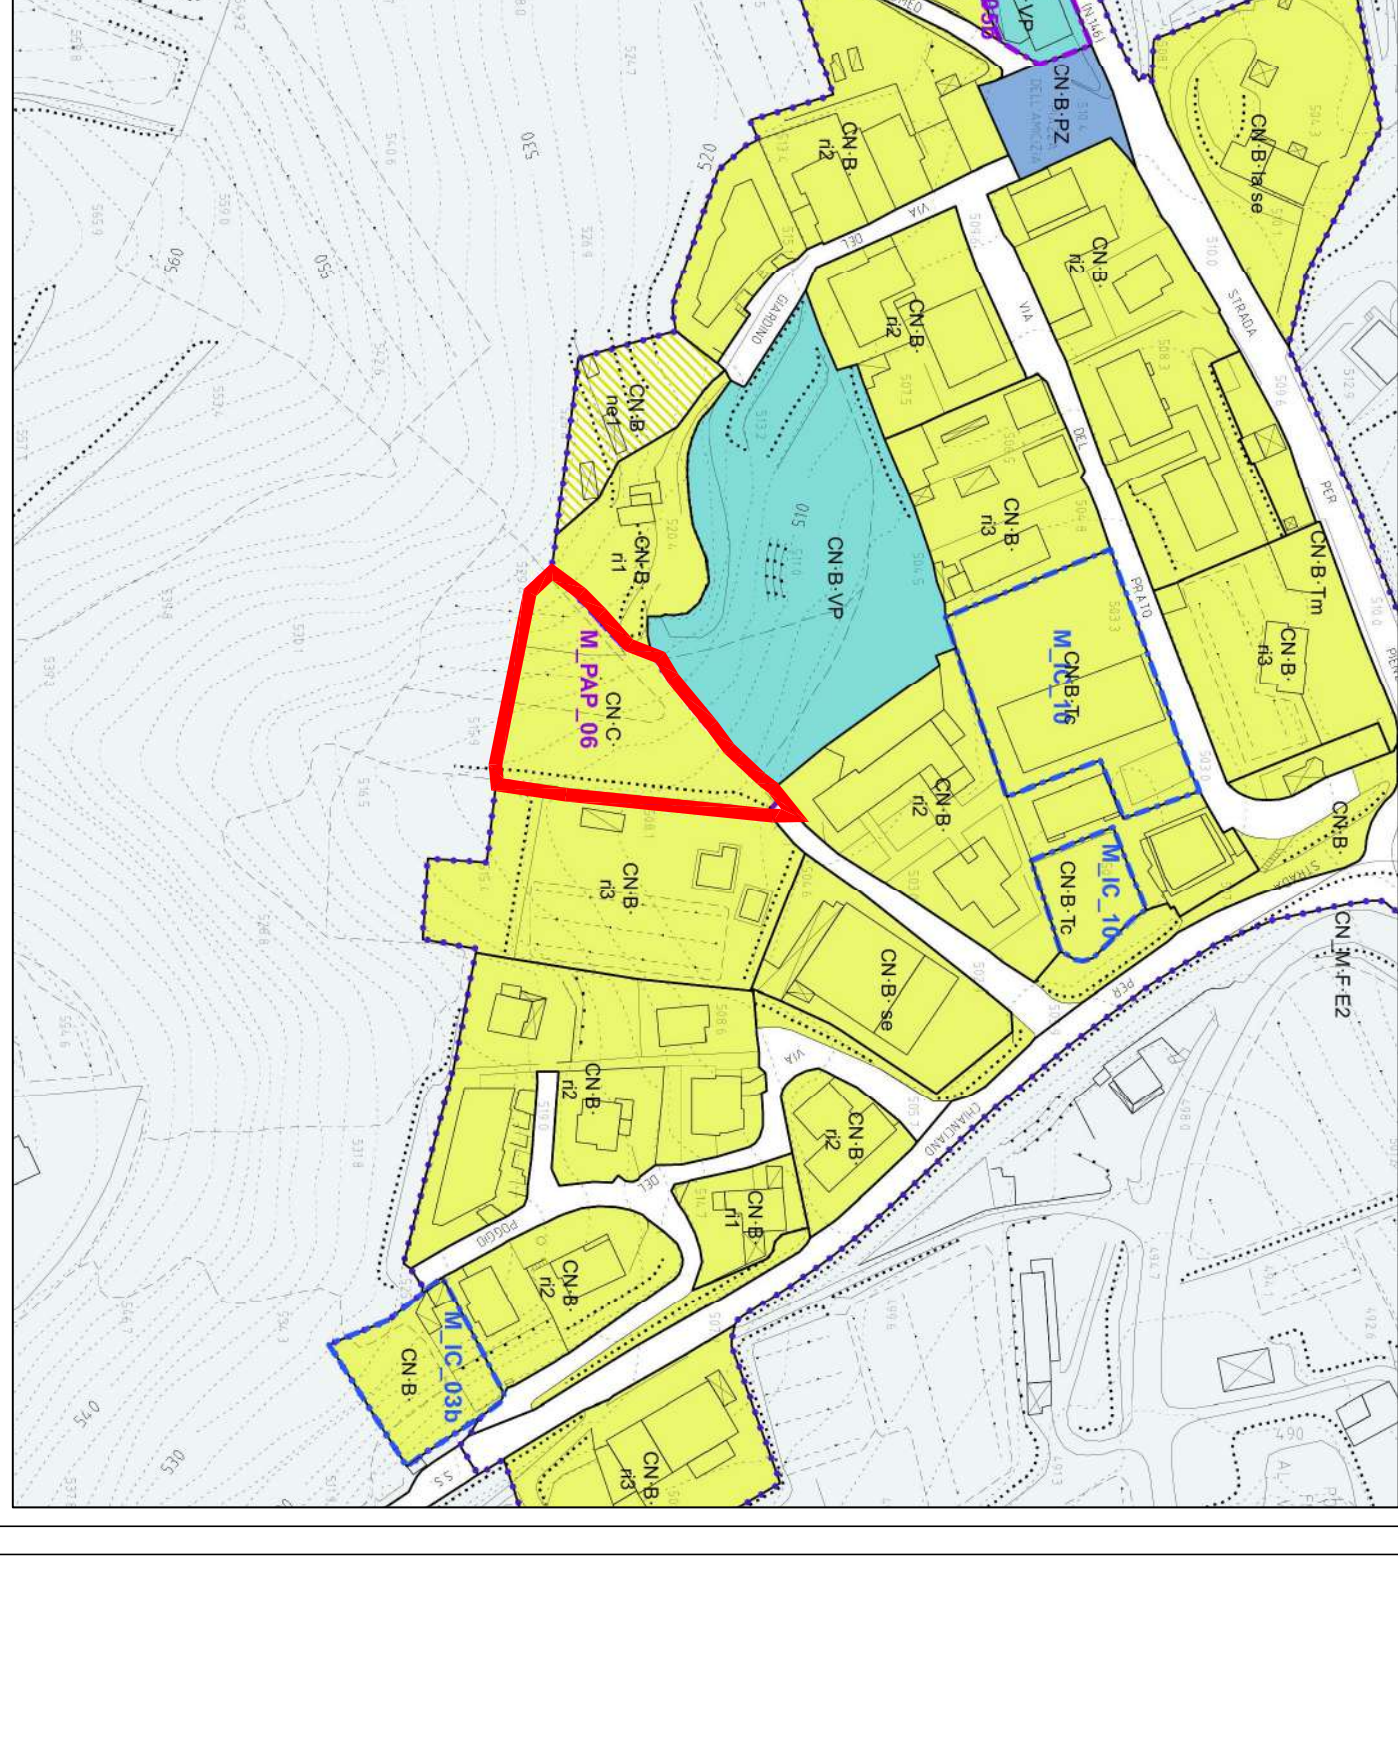


Tavola urbanistica zone n. 14 del RU approvato scala 1:2000

