

STUDIO TECNICO ASSOCIATO

ING. **MARCO MAGGI** - ARCH. **EUGENIO FELICI**

INGEGNERIA - ARCHITETTURA


MONTEPULCIANO (SI) - Via di gracciano nel Corso, 82 - tel. 0578/756030
FOIANO DELLA CHIANA (AR) - Corso Vittorio Emanuele, 50 - tel. 0575/649787

studiomaggi@bcamp.com

P.I. 01115630525

archfelici@tin.it

PROPRIETA`	Nocchi Novaro, Giogni Idalia, Panssi Ida, Pellegrini Vittorio	
PROGETTO	PIANO PARTICOLAREGGIATO DI INIZIATIVA PRIVATA	
COMUNE DI	Montepulciano (SI)	Via Strada per Chianciano
TITOLO DISEGNO	SOVRAPPOSIZIONE TRA R.U., AEROFOTOGRAMMETRICO E CATASTALE	
Tavola	Scala	I progettisti
INTEGRATIVA 3	1:200 1:100	
Tavole complesive	-	
Data	Maggio 2012	
Pratica n°	006	

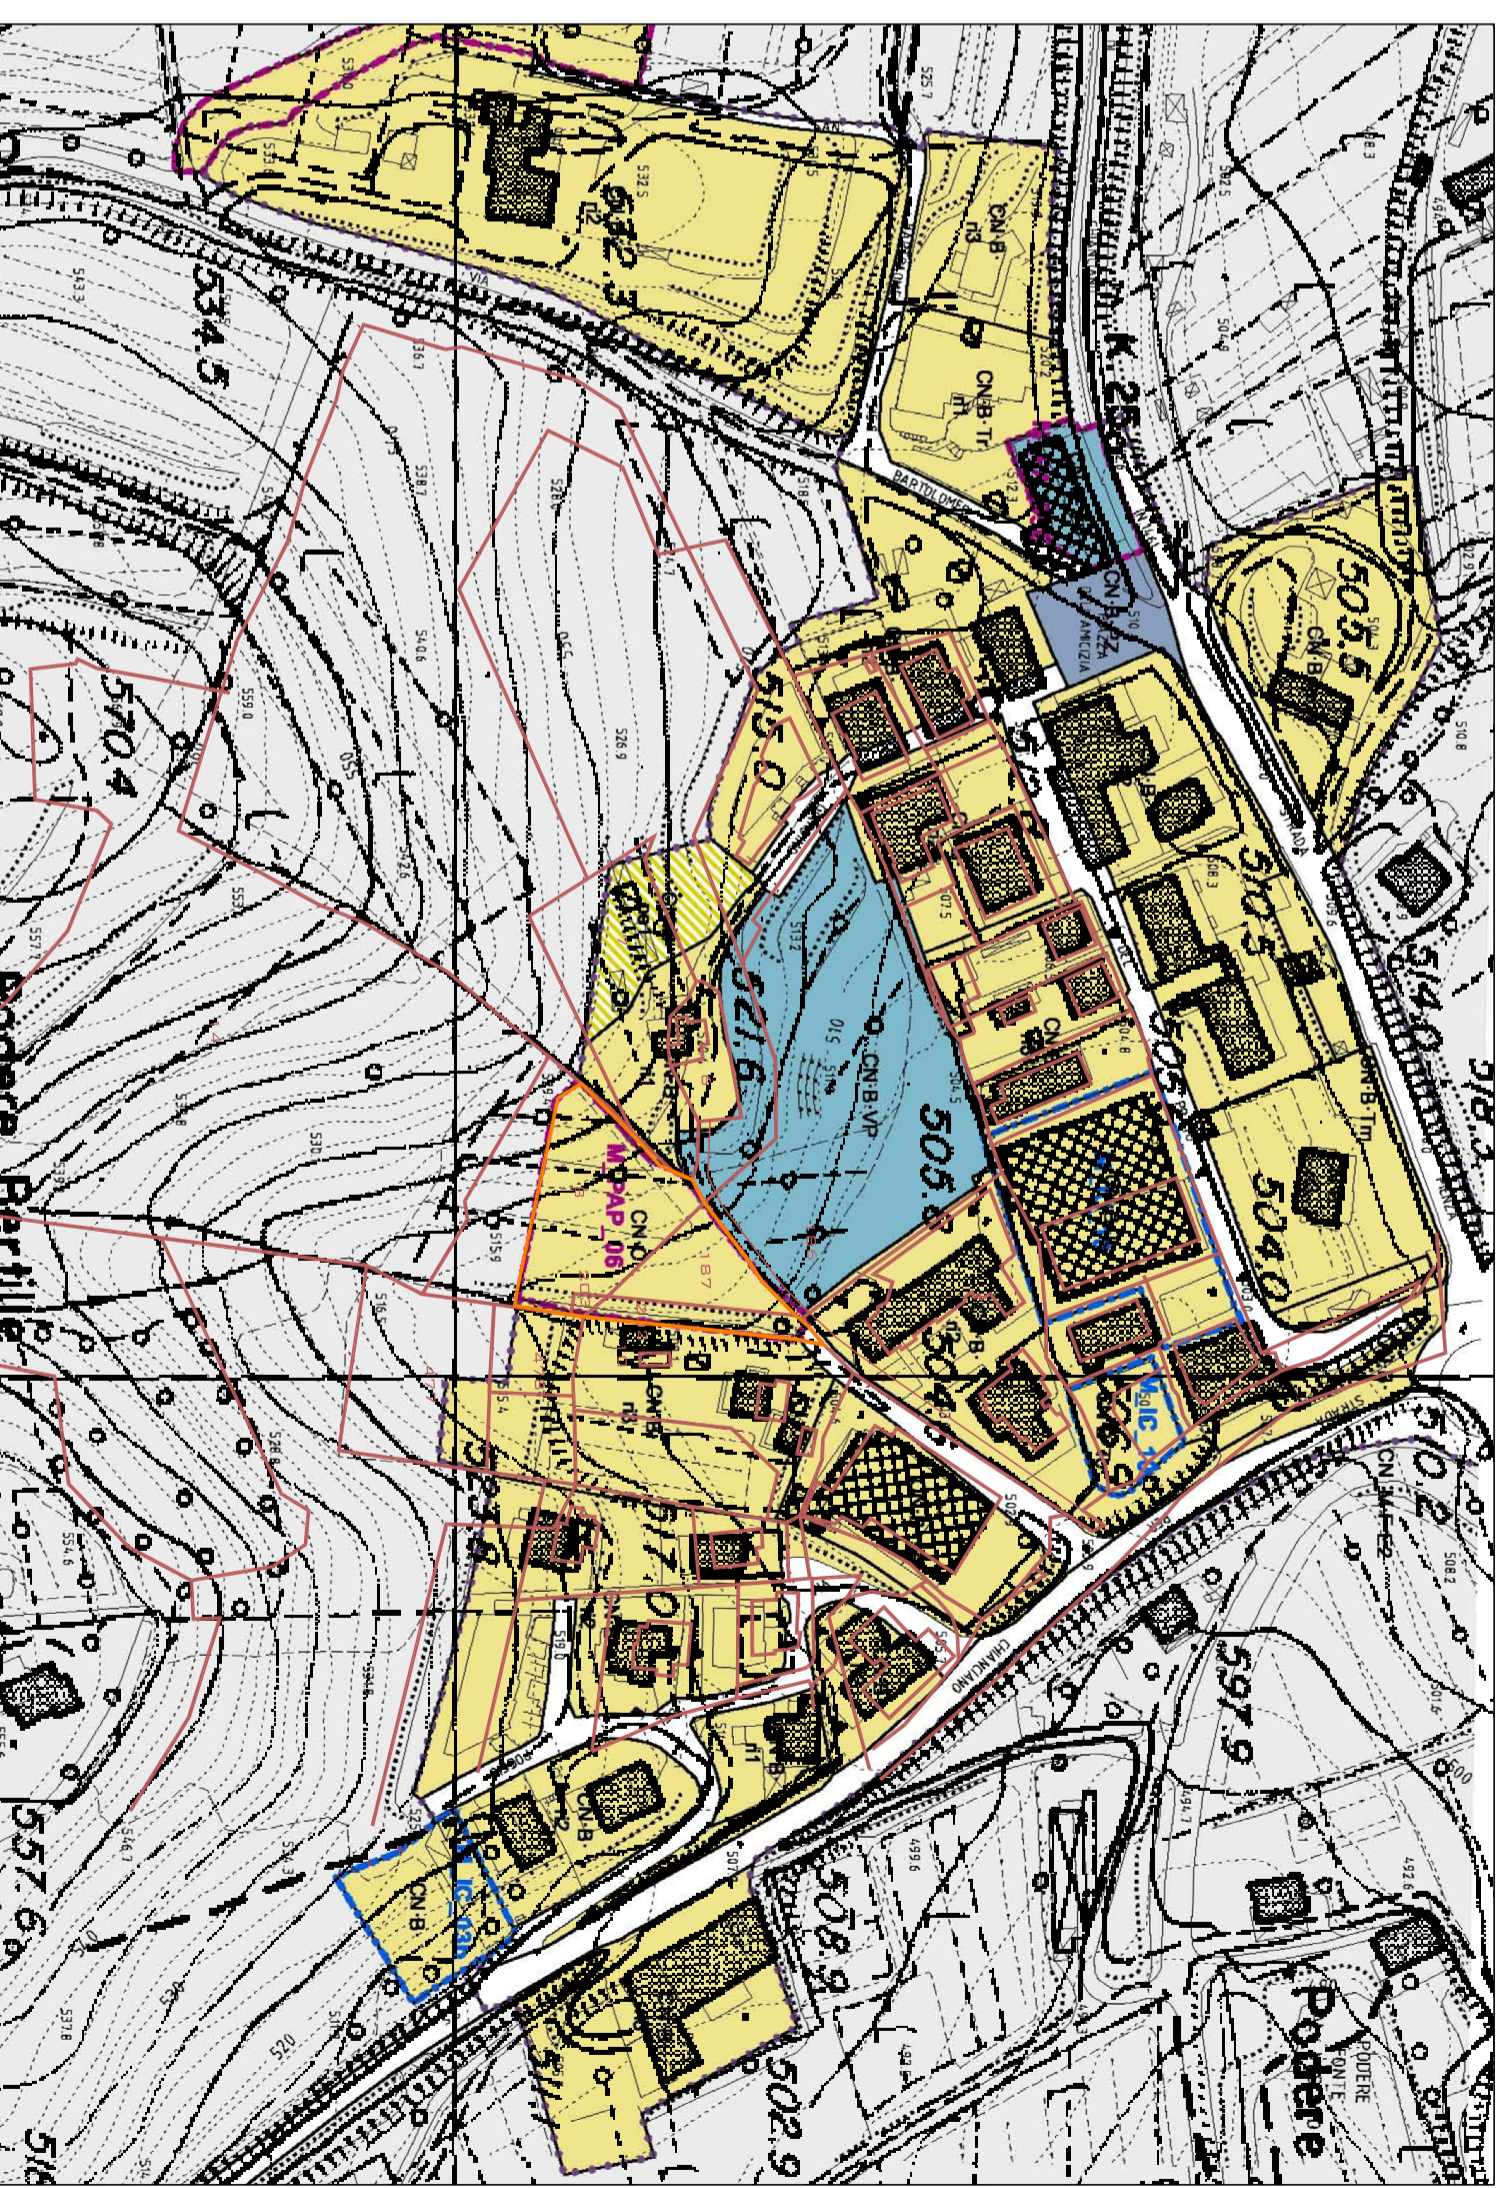

SOVRAPPOSIZIONE AEROFOTOGRAMMETRICO - CATASTALE - R.U. - Scala 1:2000

Comparto

Catastale

Aerofotogrammetrico

Var colori - R.U.