

STUDIO TECNICO ASSOCIATO

ING. **MARCO MAGGI** - ARCH. **EUGENIO FELICI**

INGEGNERIA - ARCHITETTURA

MONTEPULCIANO (SI) - Via di gracciano nel Corso, 82 - tel. 0578/756030

FOIANO DELLA CHIANA (AR) - Corso Vittorio Emanuele, 50 - tel. 0575/649787

studiomaggi@bcamp.com

Fl. 01115630525

archfelici@tin.it


PROPRIETA` Nocchi Novaro, Giorgini Idilia, Parrisi Ida, Pellegrini Vittorio

PROGETTO PIANO PARTICOLAREGGIATO DI INIZIATIVA PRIVATA

COMUNE DI Montepulciano (SI) Via Strada per Chianciano

TITOLO DISEGNO SOVRAPPOSIZIONE TRA R.U., AEROFOTOGRAMMETRICO E CATASTALE

Tavola	Scala	I progettisti
INTEGRATIVA 3	1:200	
Tavole Complesive -	1:100	
Data	Maggio 2012	
Pratica n° 006		

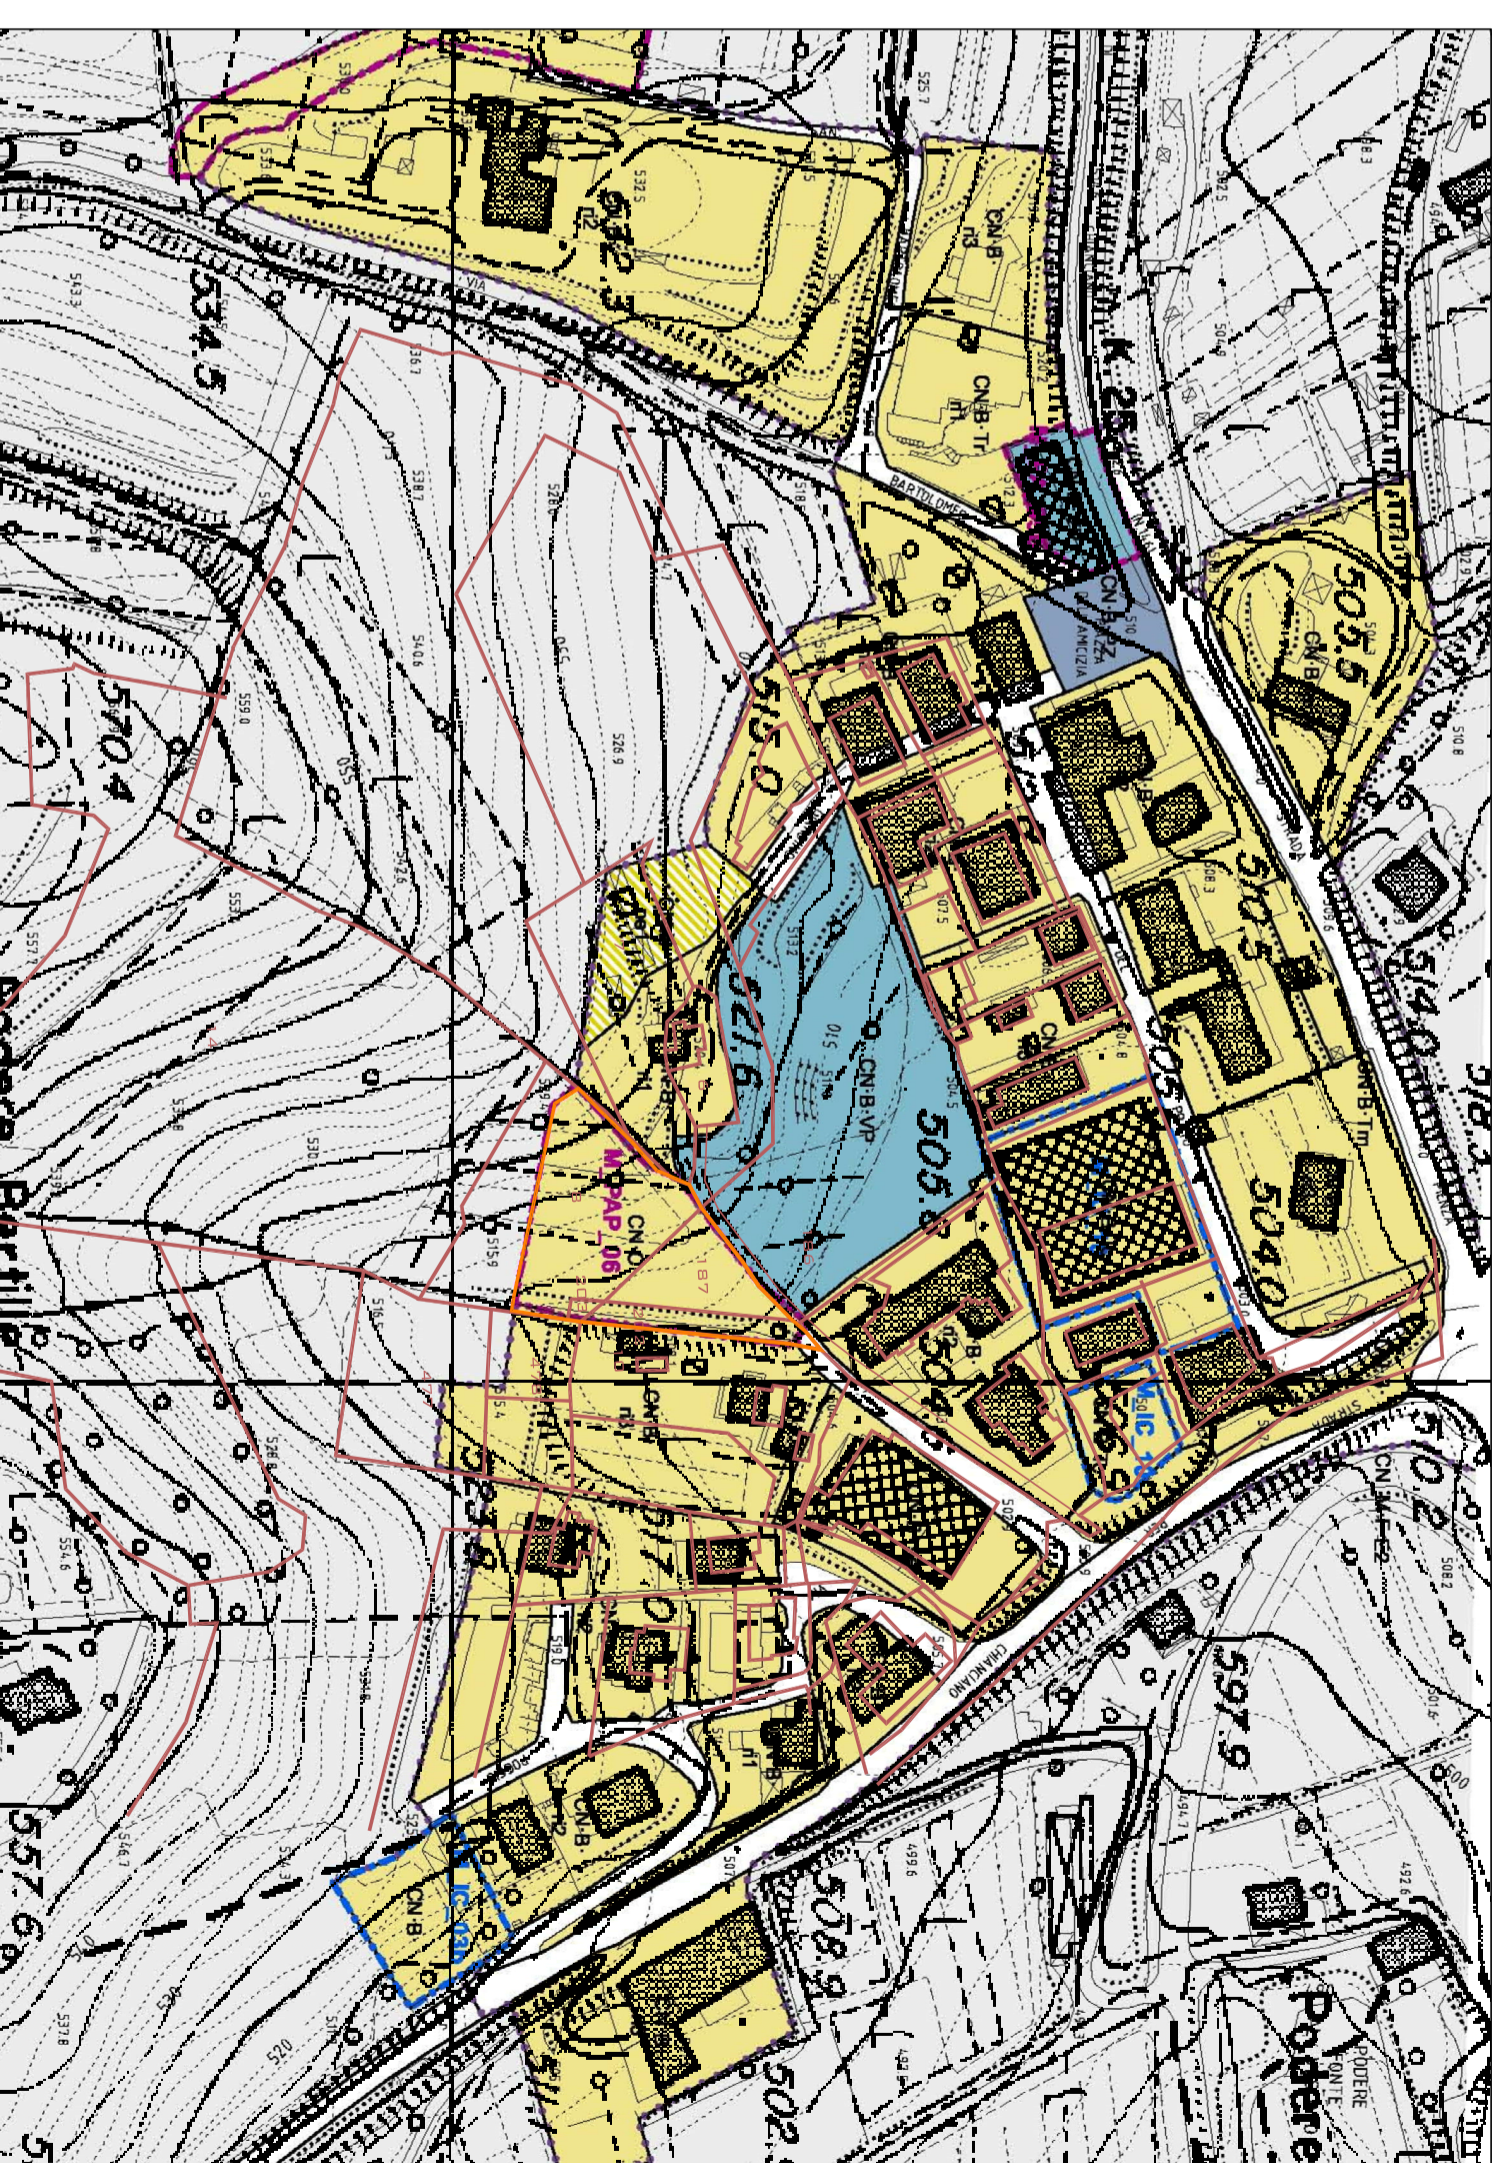

SOVRAPPOSIZIONE AEROFOTOGRAMMETRICO - CATASTALE - R.U. - Scala 1:2000

Comparto

Catastale

Aerofotogrammetrico

Var colori - R.U.