

COMUNE di MONTEPULCIANO

Piano Attuativo
Lottizzazione "IL CASTAGNETO"

Località Sant'Albino - Zona Residenziale

PROPRIETA':
PAGLIAI RENATA


Sezioni Skyline

STATO MODIFICATO


MACRO-TEC
studio associato

PROGETTISTA: **Architetto Fabio Terresi**
MACRO-TEC studio associato di Terresi arch., Fabio e Gionzi geom., Andrea
P.zza Giulio Neri, 4 - 53049 Torrita di Siena - Tel. 0577/896486
fabio@macro-tec.com - andrea@macro-tec.com


4a | scala: **1:200** | data: **OTTOBRE 2017** | archivio: **Castagneto.DWG**

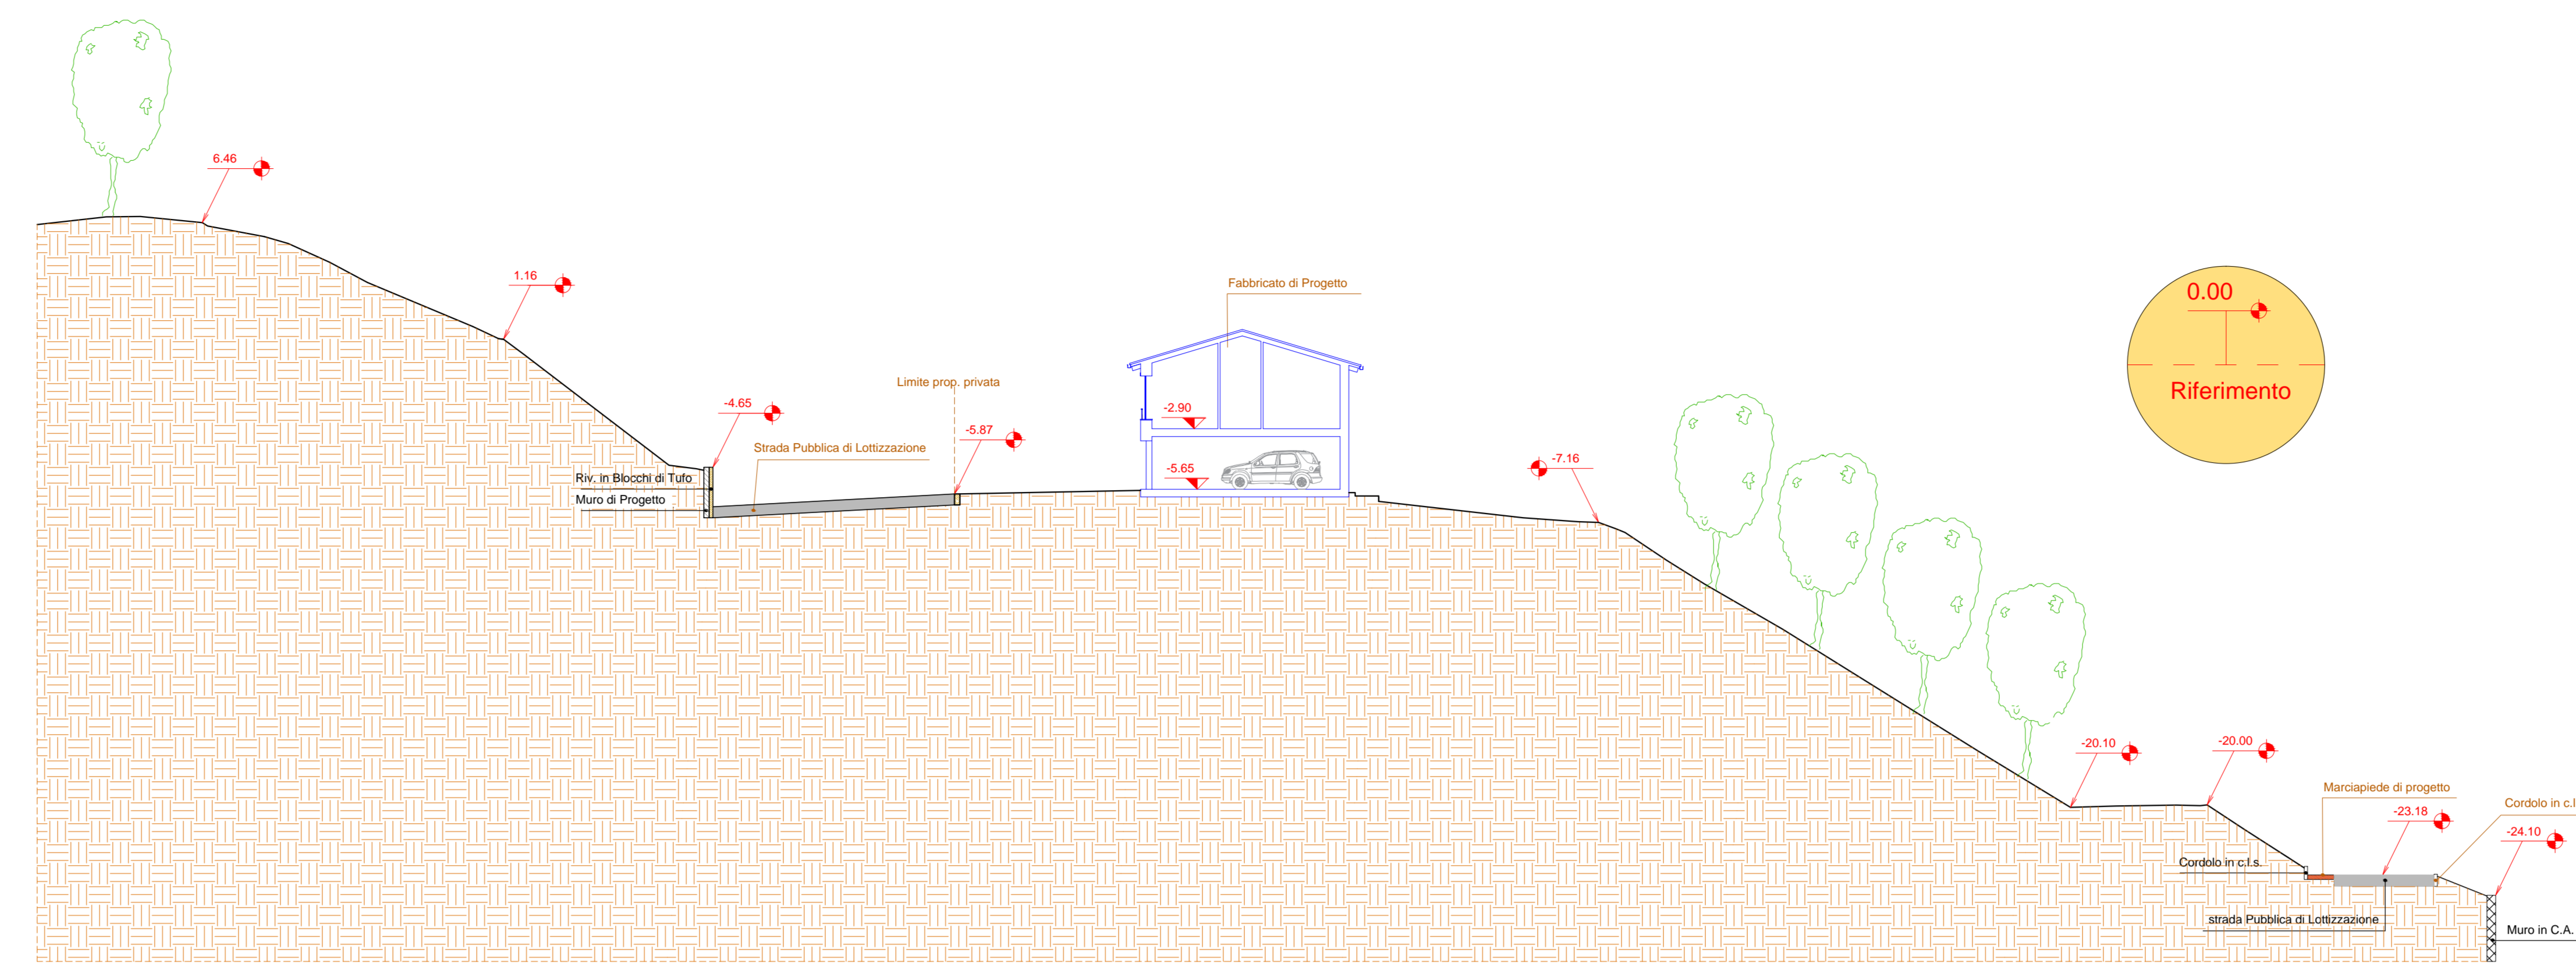


Sezione 1

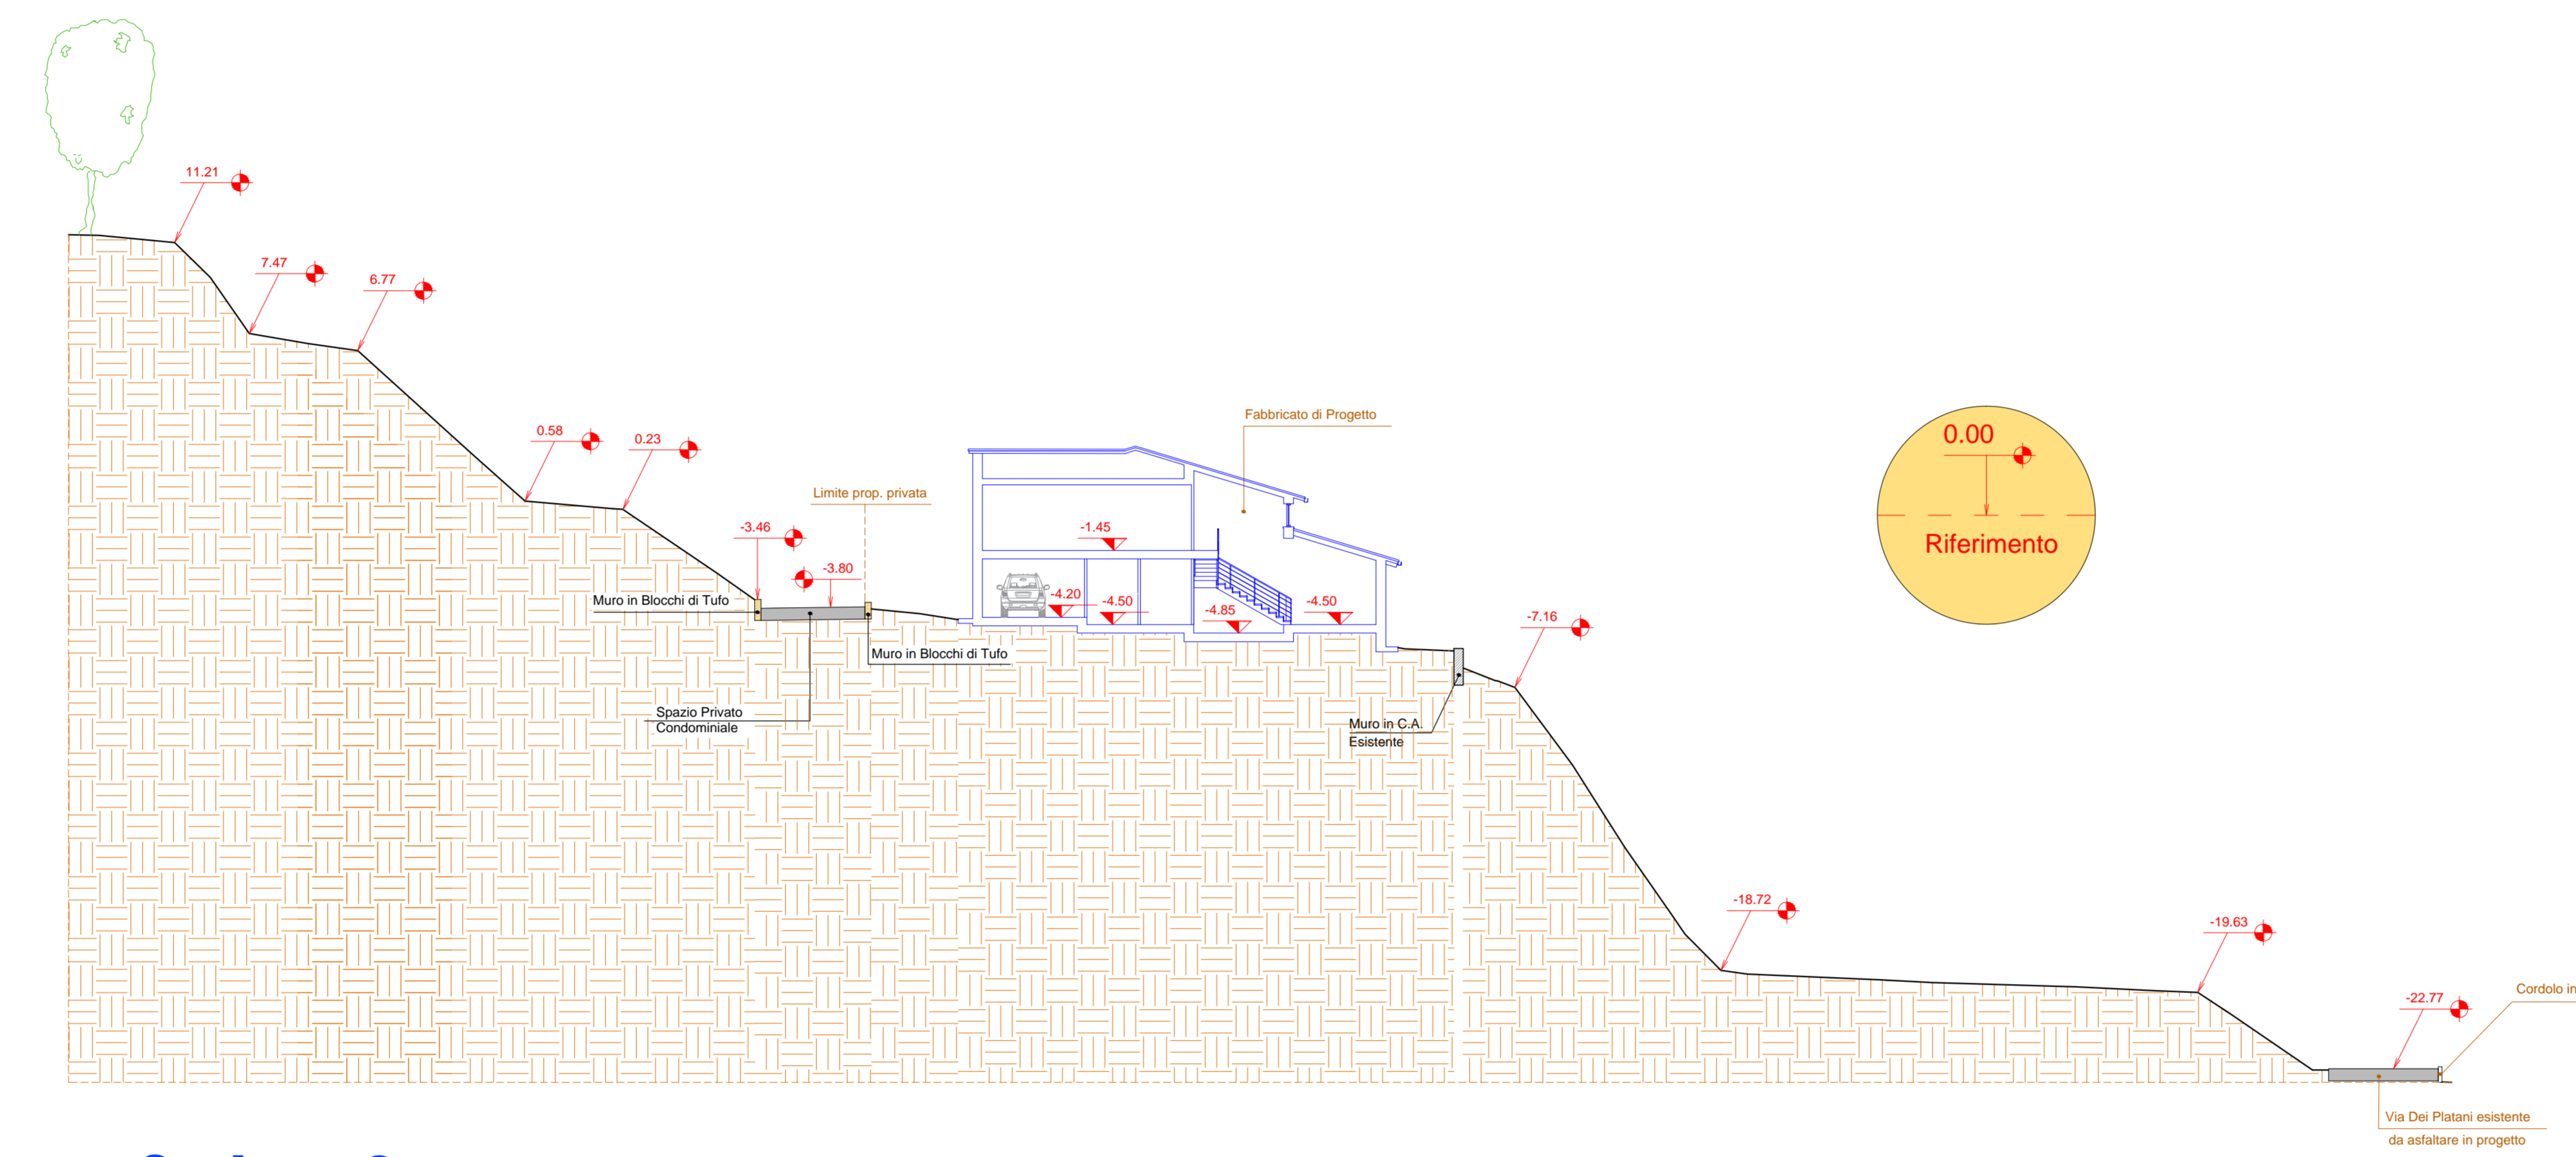


Sezione 2

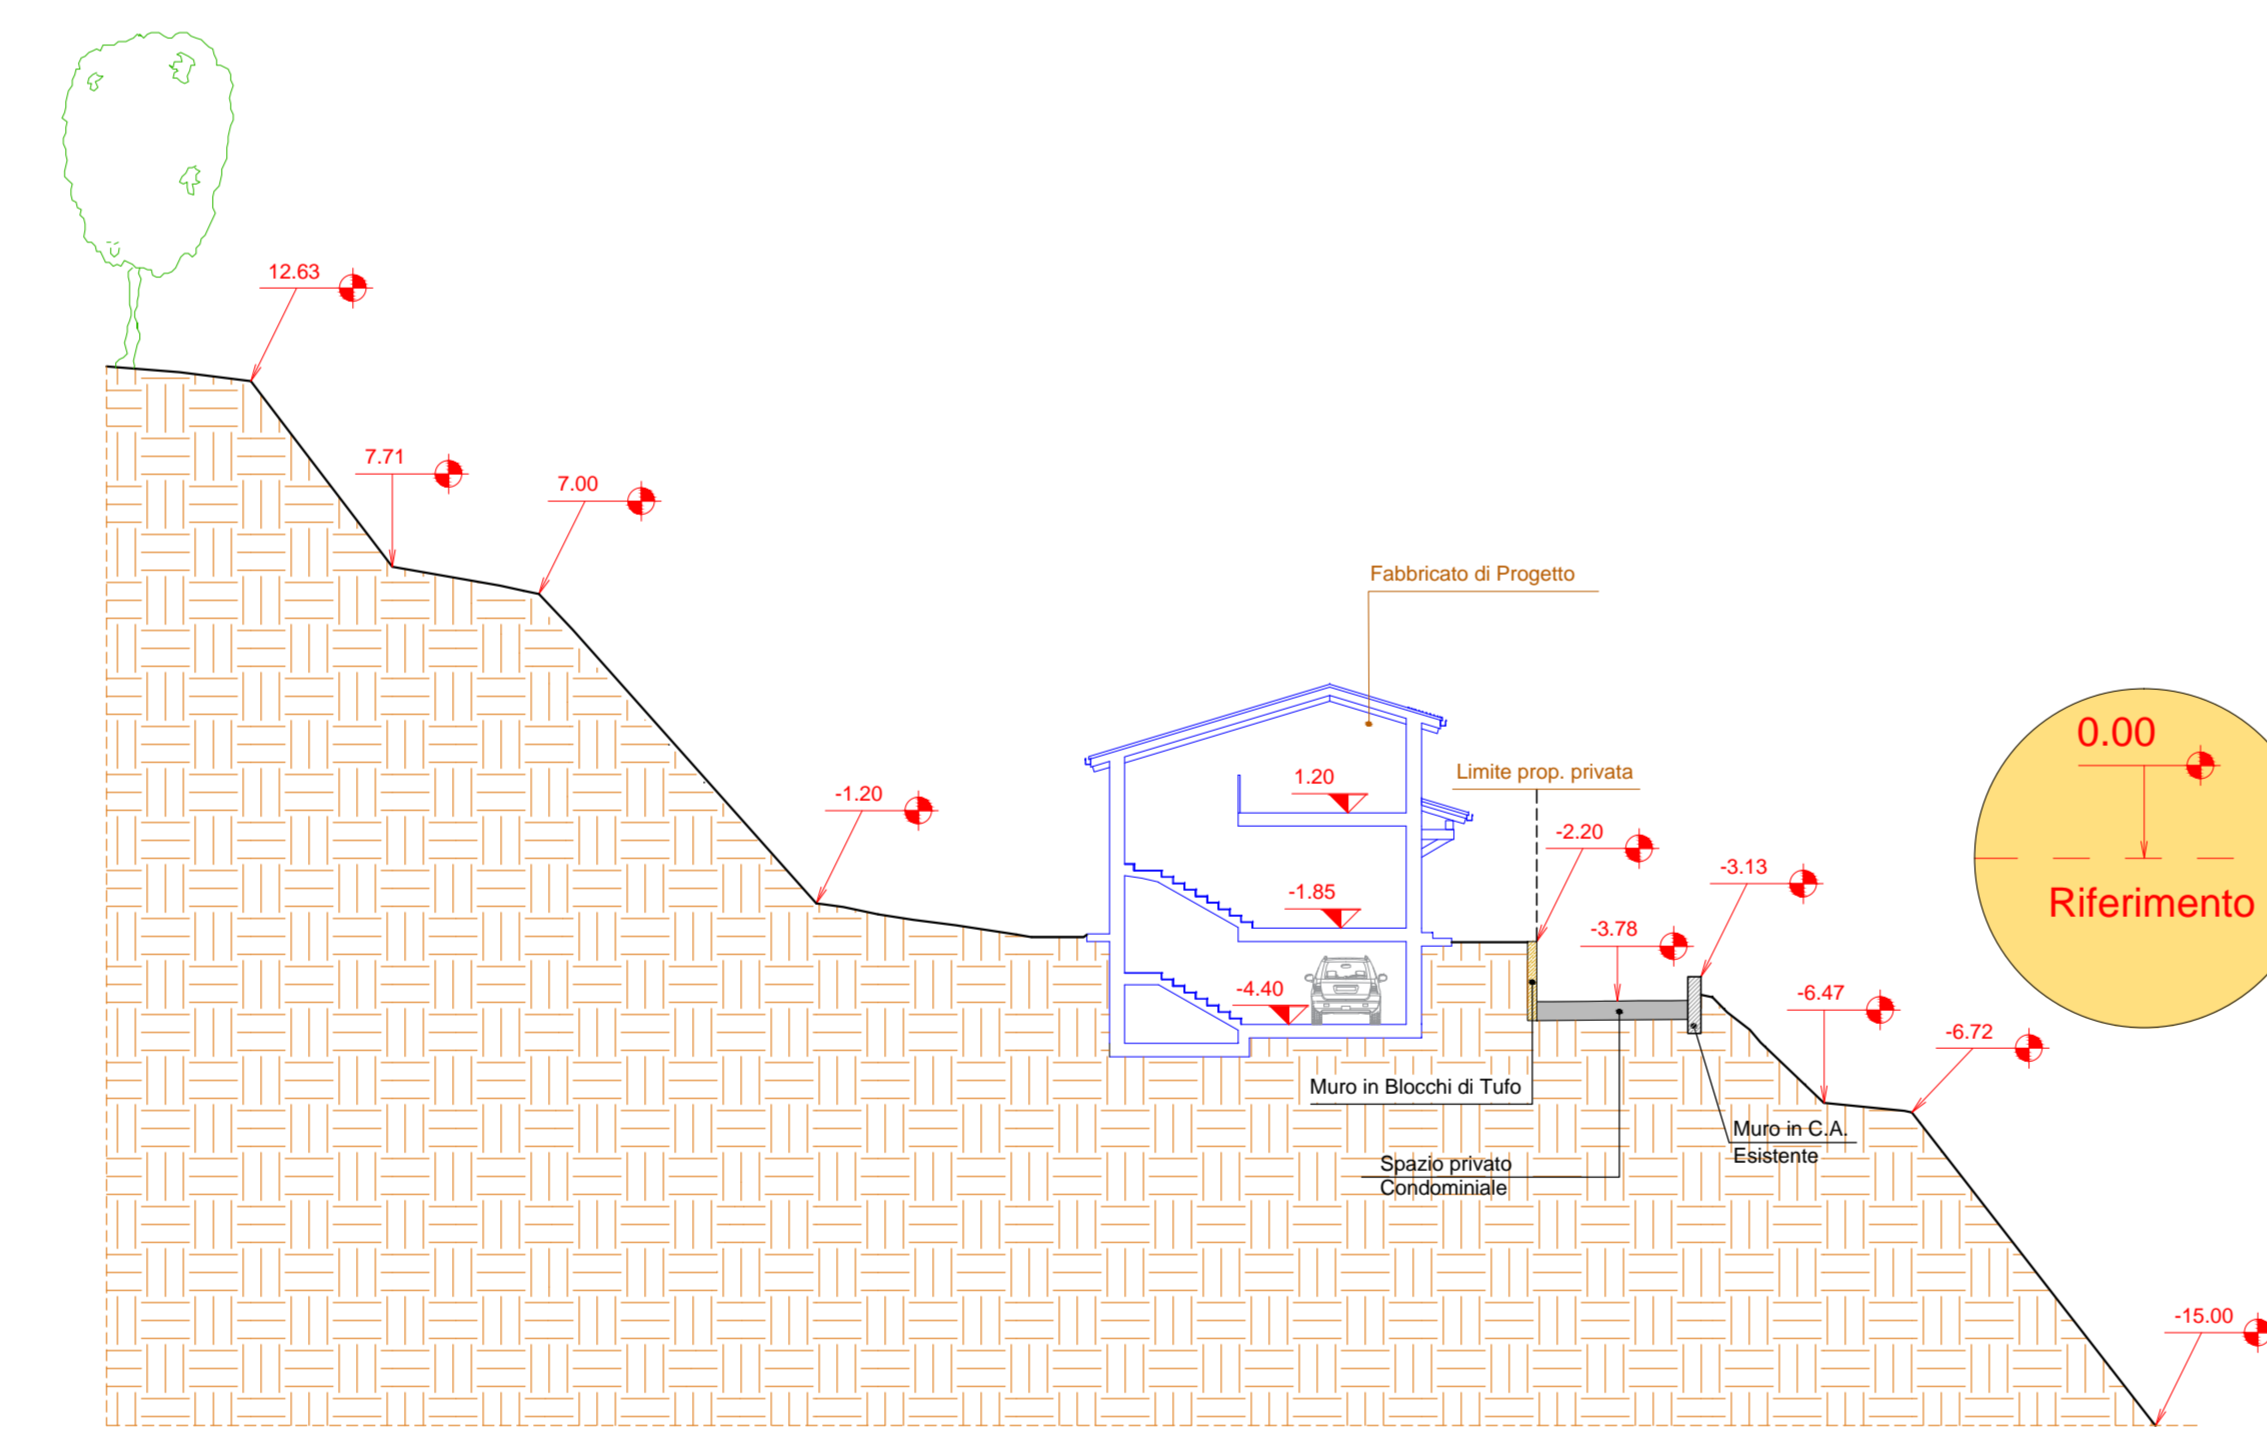

Sezione 3

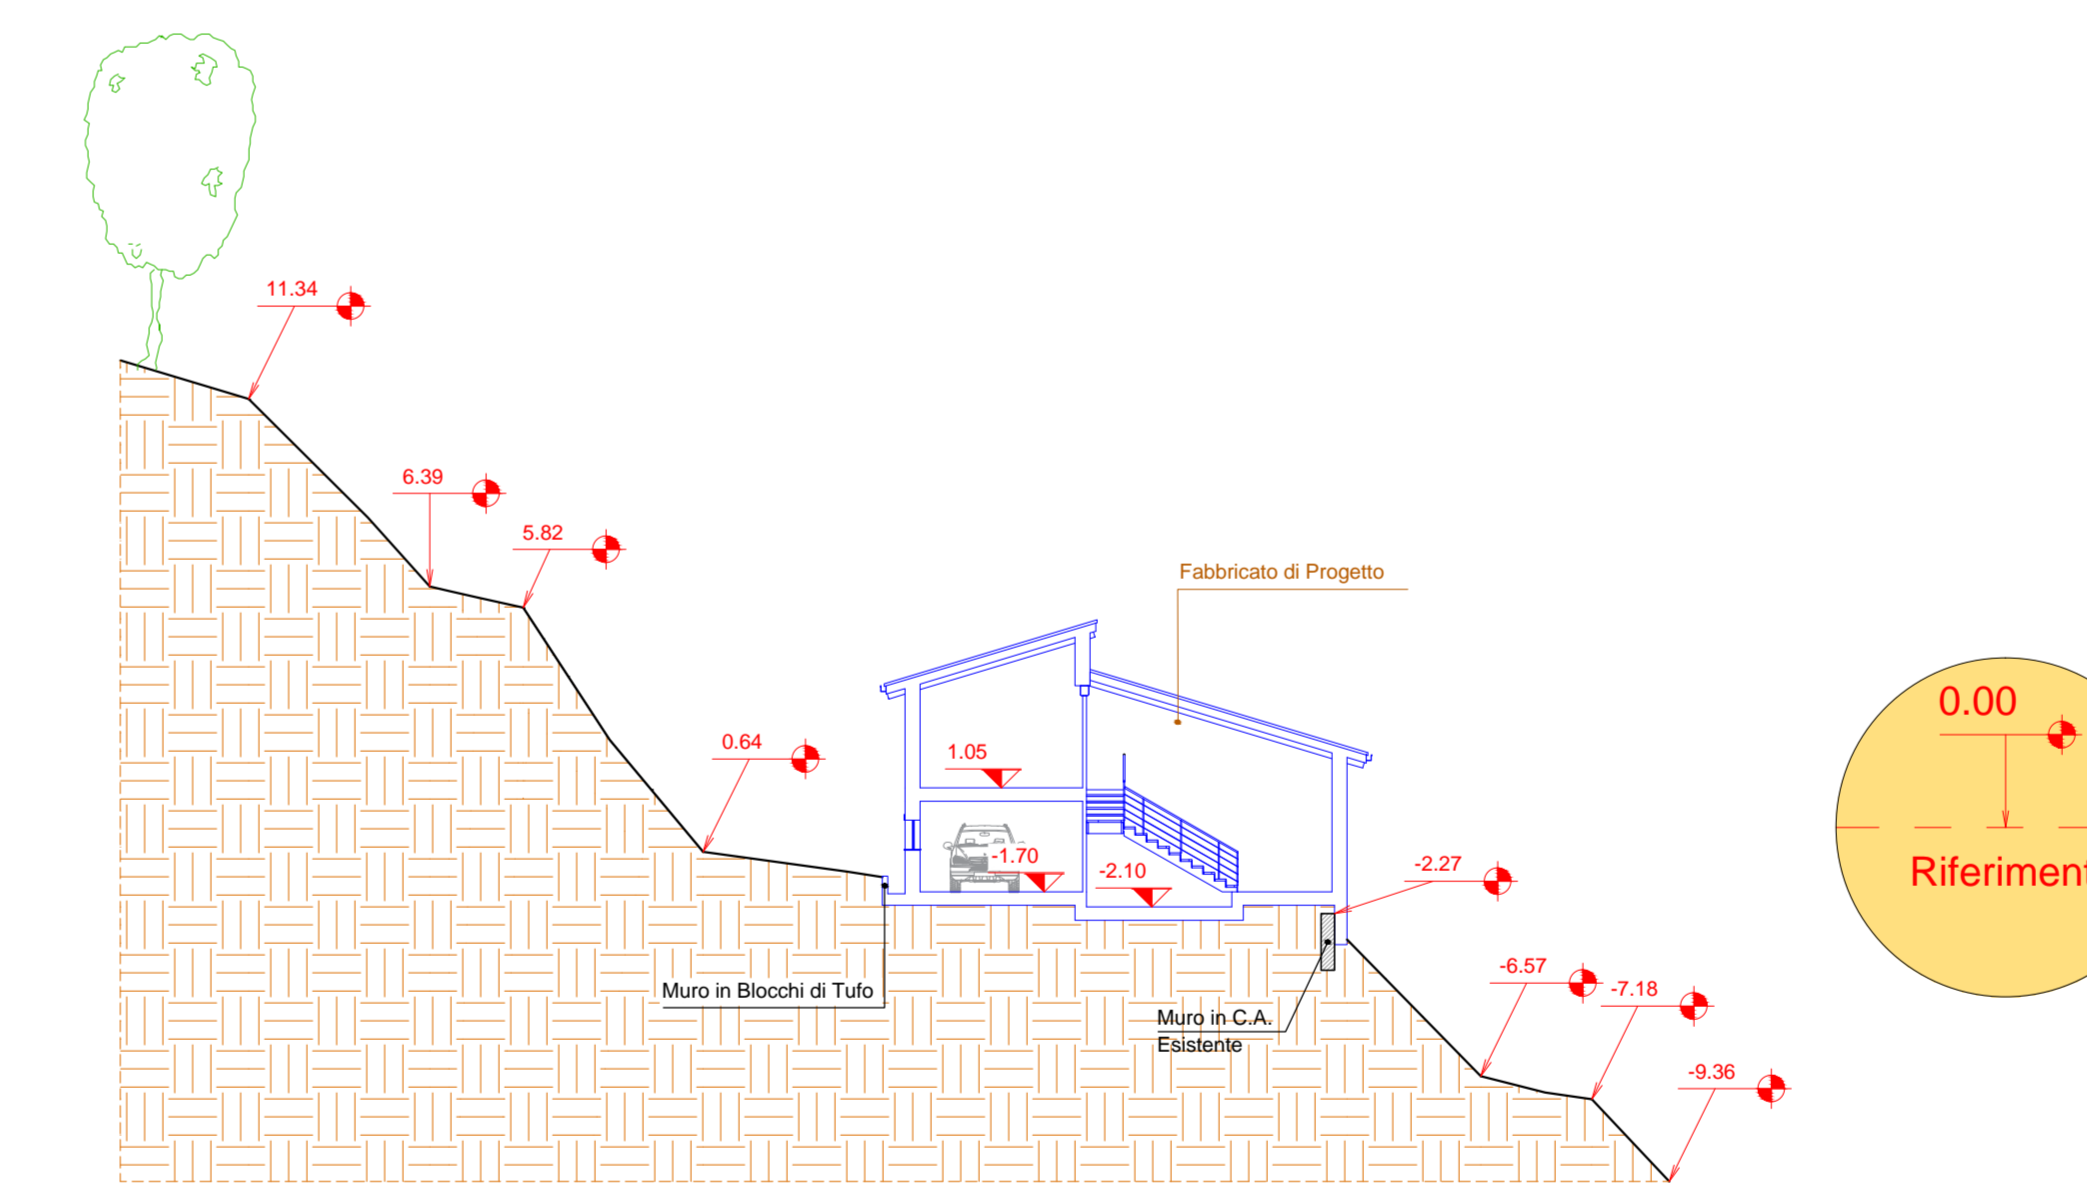

Sezione 4

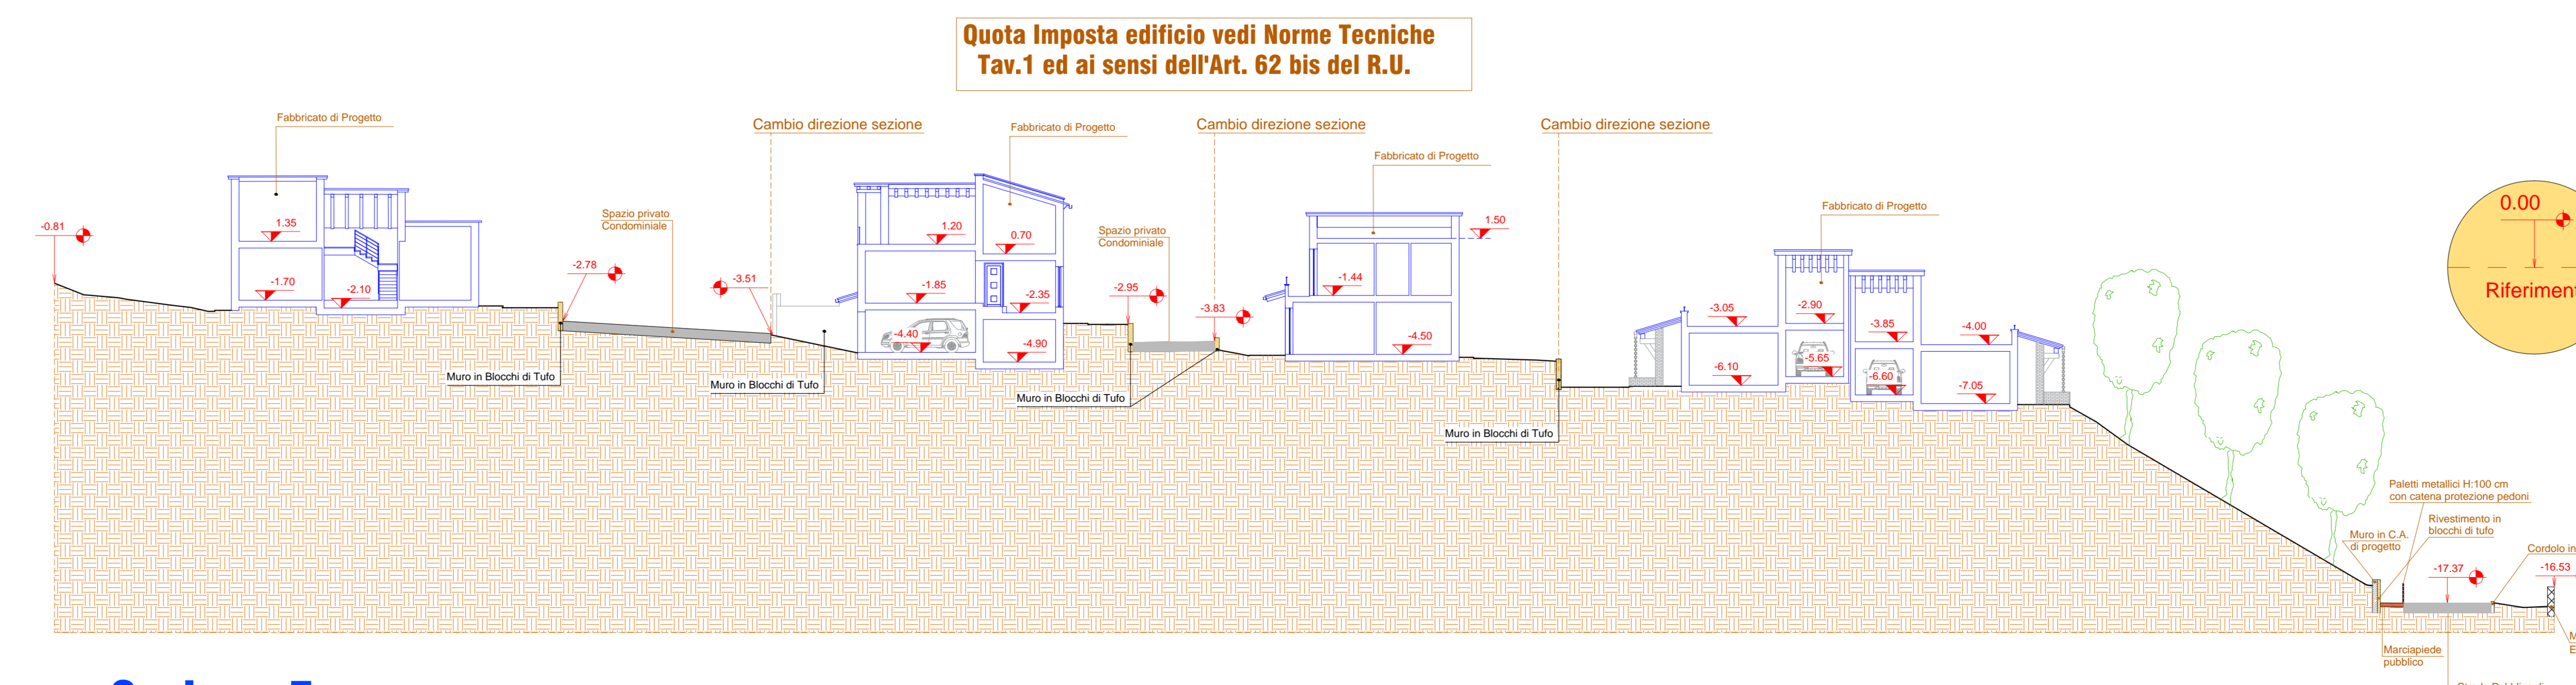

Sezione 5