

**COMUNE di MONTEPULCIANO**

Piano Attuativo  
Lottizzazione "IL CASTAGNETO"

Località Sant'Albino - Zona Residenziale

PROPRIETA':  
**PAGLIAI RENATA**

**Sezioni Skyline**

**STATO SOVRAPPOSTO**

**MACRO-TEC**  
studio associato

PROGETTISTA: **Architetti Fabio Terresi**  
MACRO-TEC studio associato di Terresi arch. Fabio e Geronzi geom. Andrea  
P.zza Giulio Neri, 4 - 53049 Torrita di Siena - Tel. 0577/896468  
fabio@macro-tec.com - andrea@macro-tec.com

**5a**

SCALA:


**1:200**

DATA:


**OTTOBRE 2017**

MODULO:


**Castagneto.DWG**

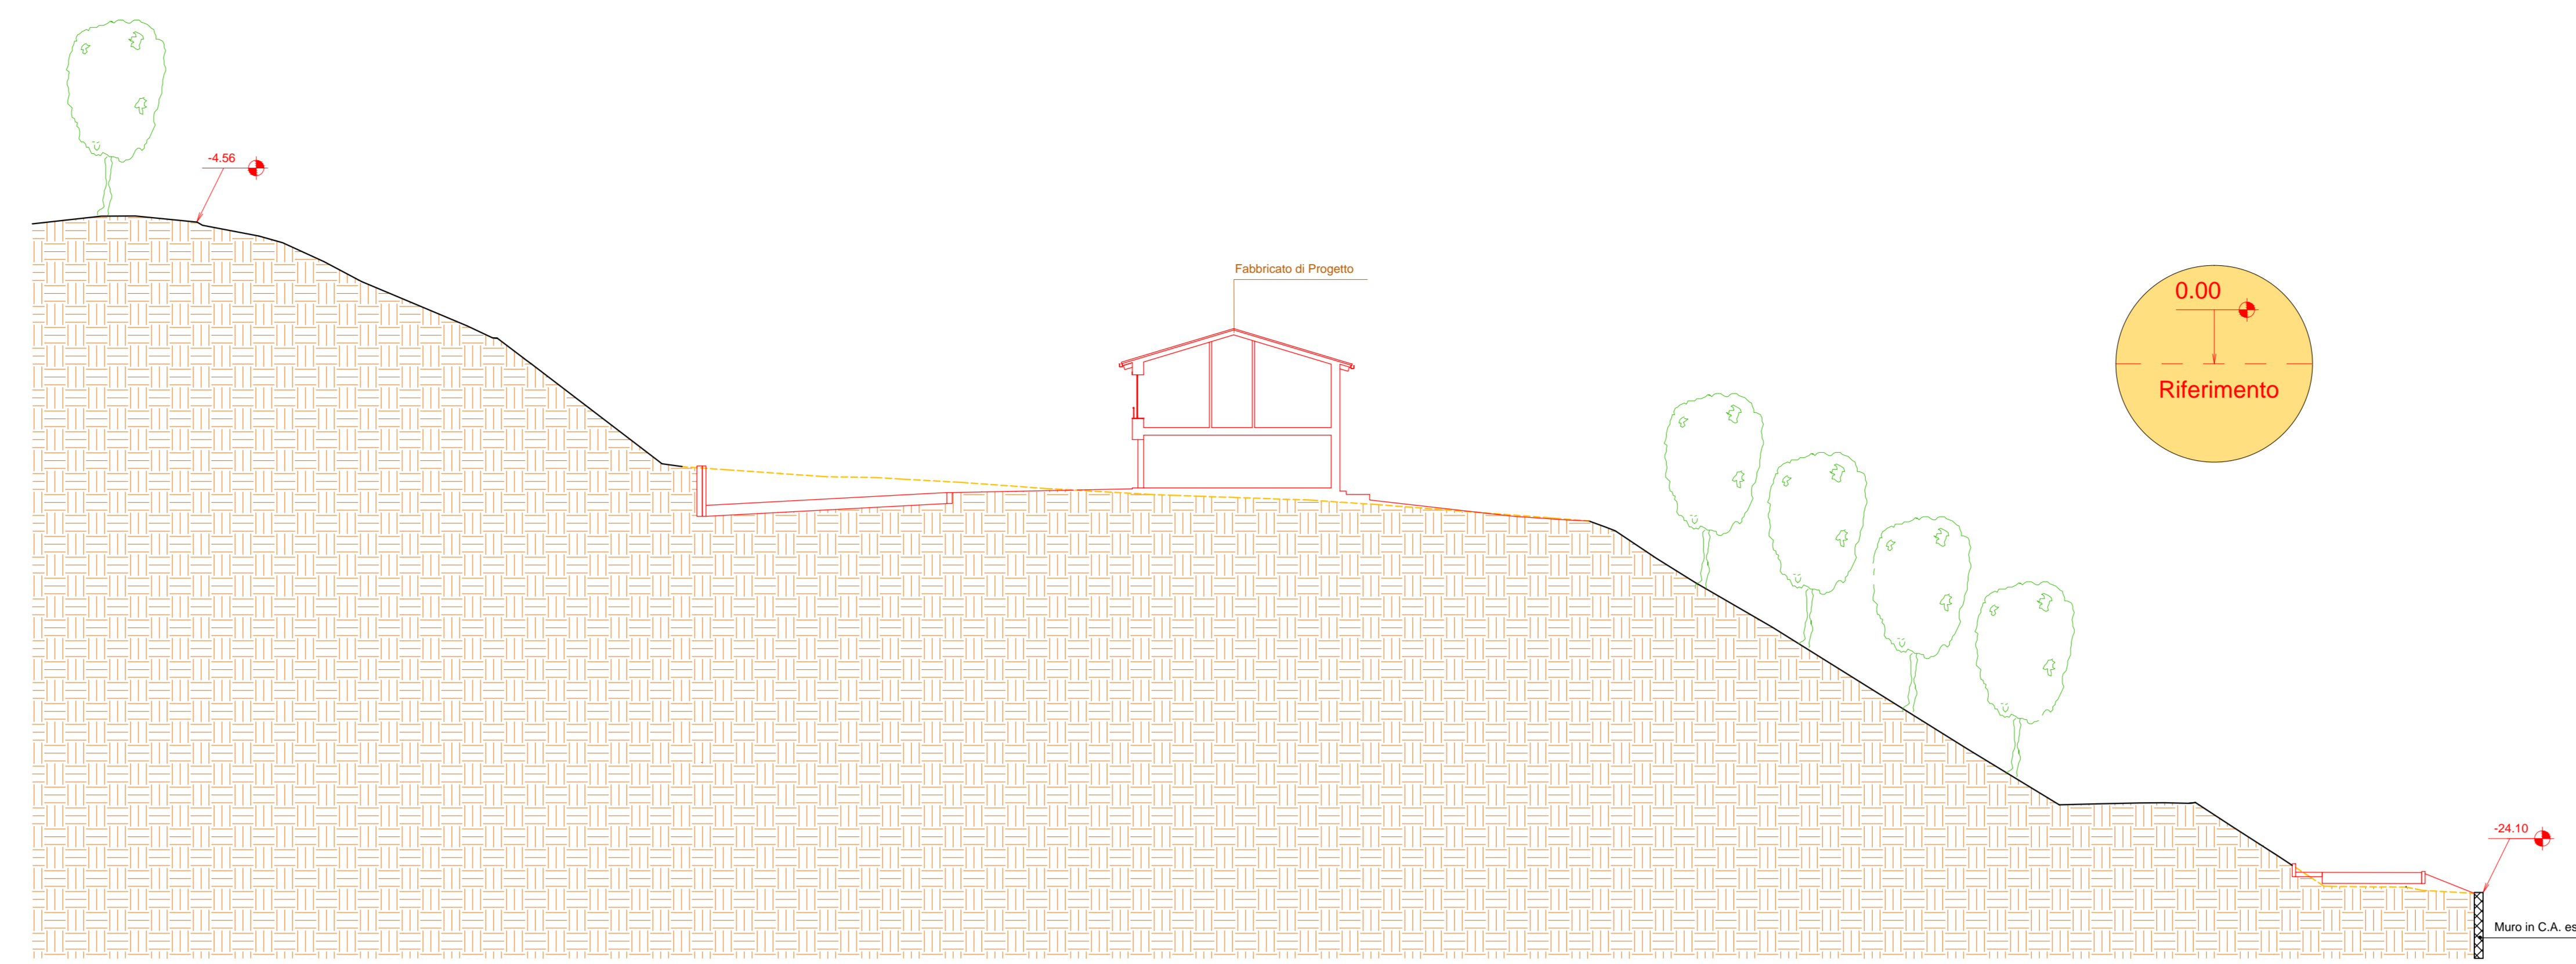


**Sezione 1**

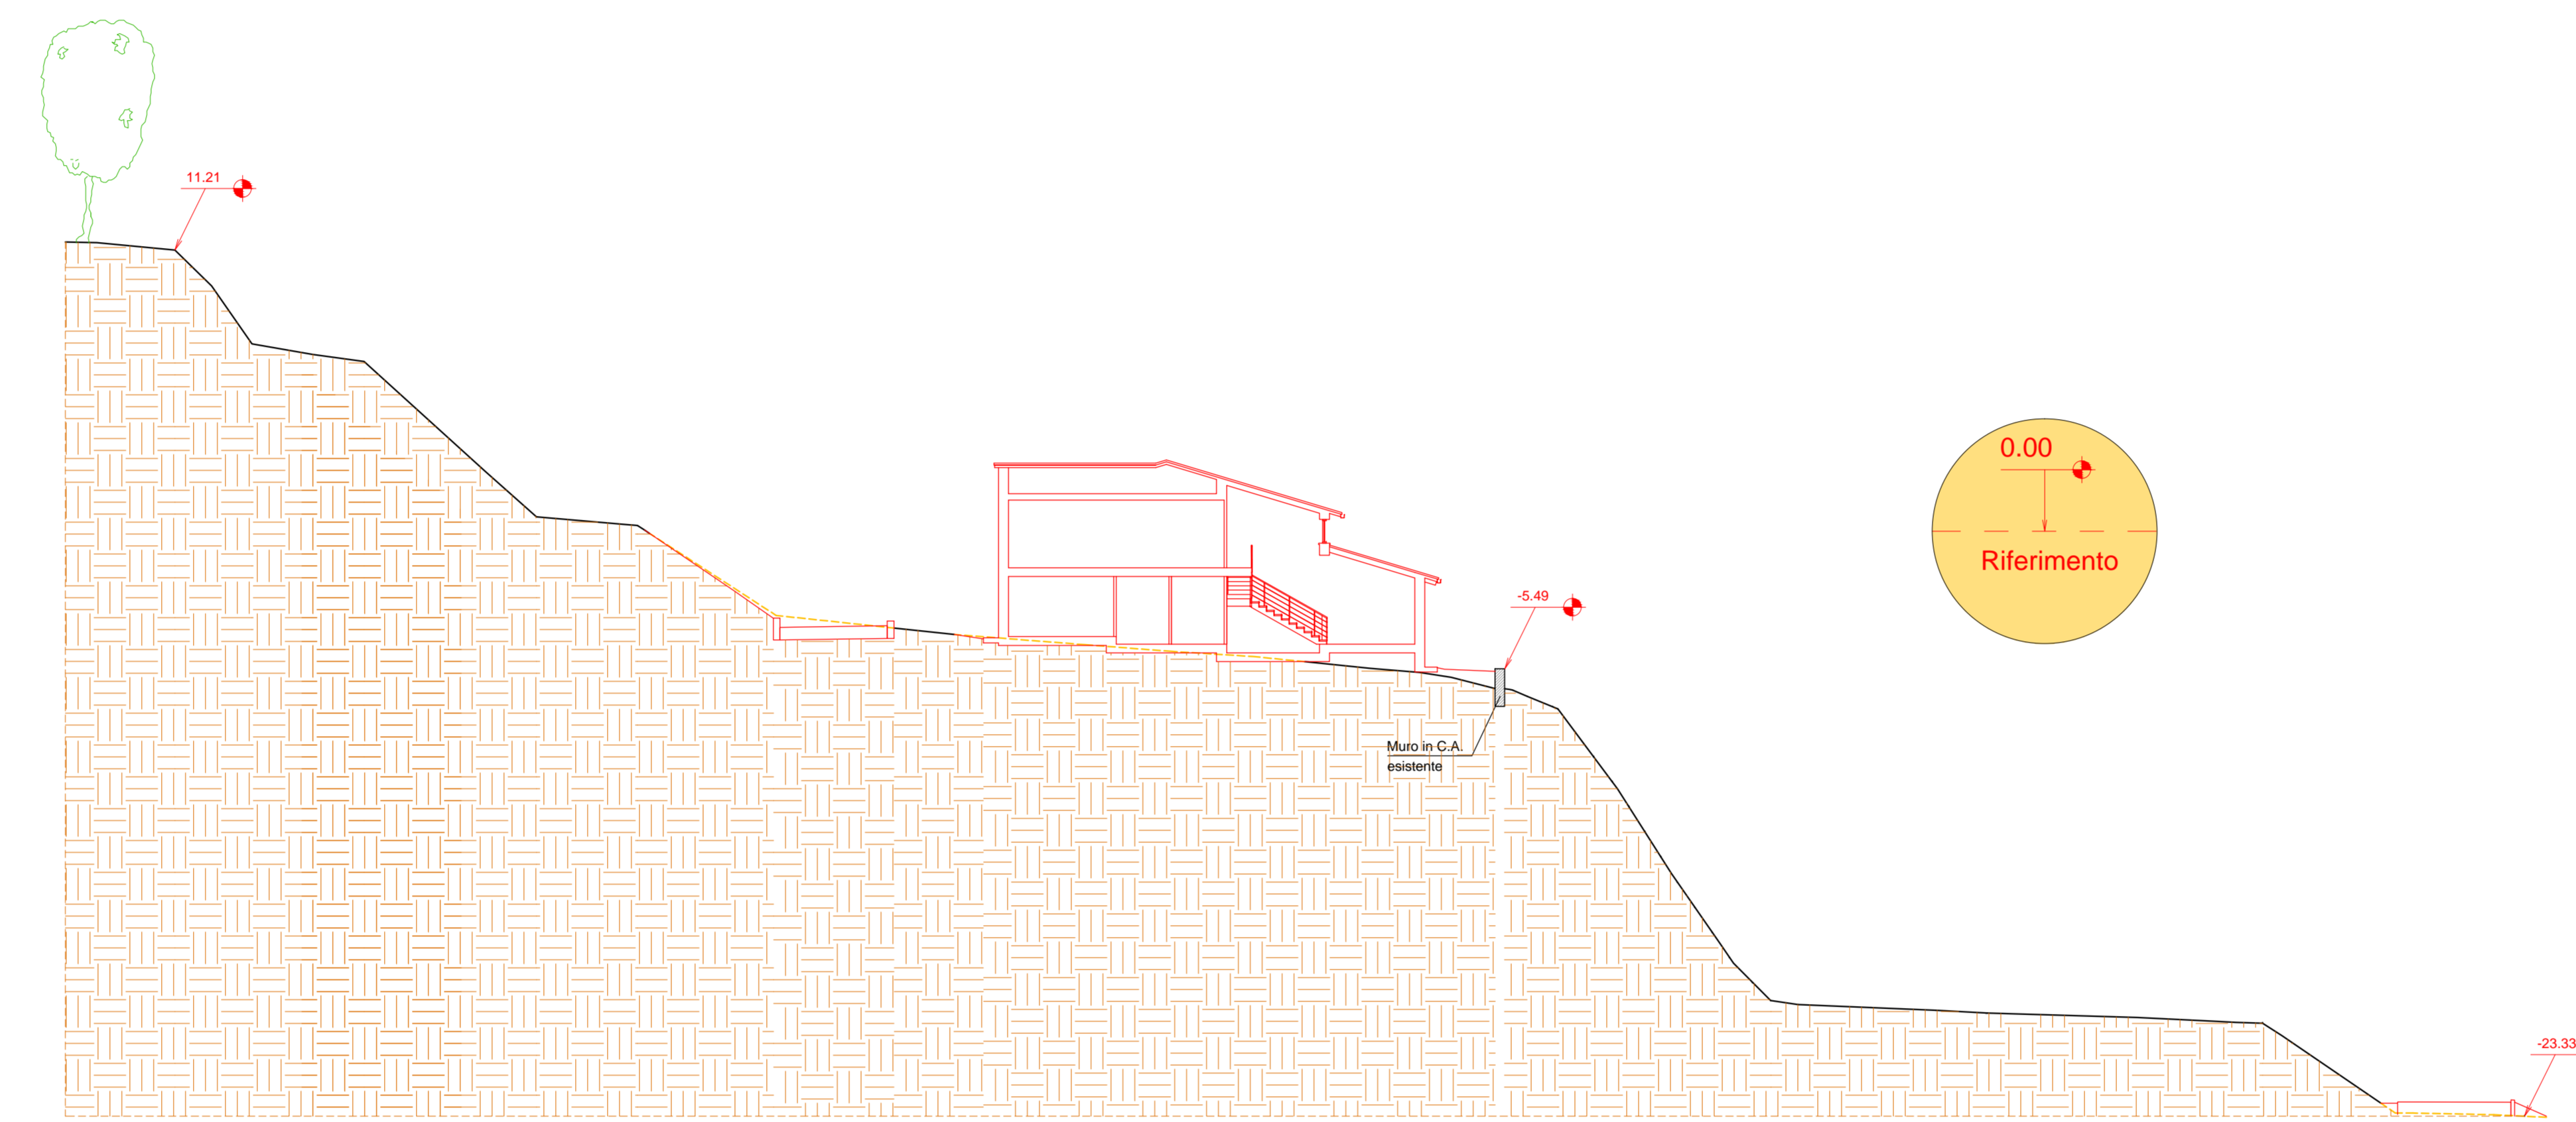


**Sezione 2**

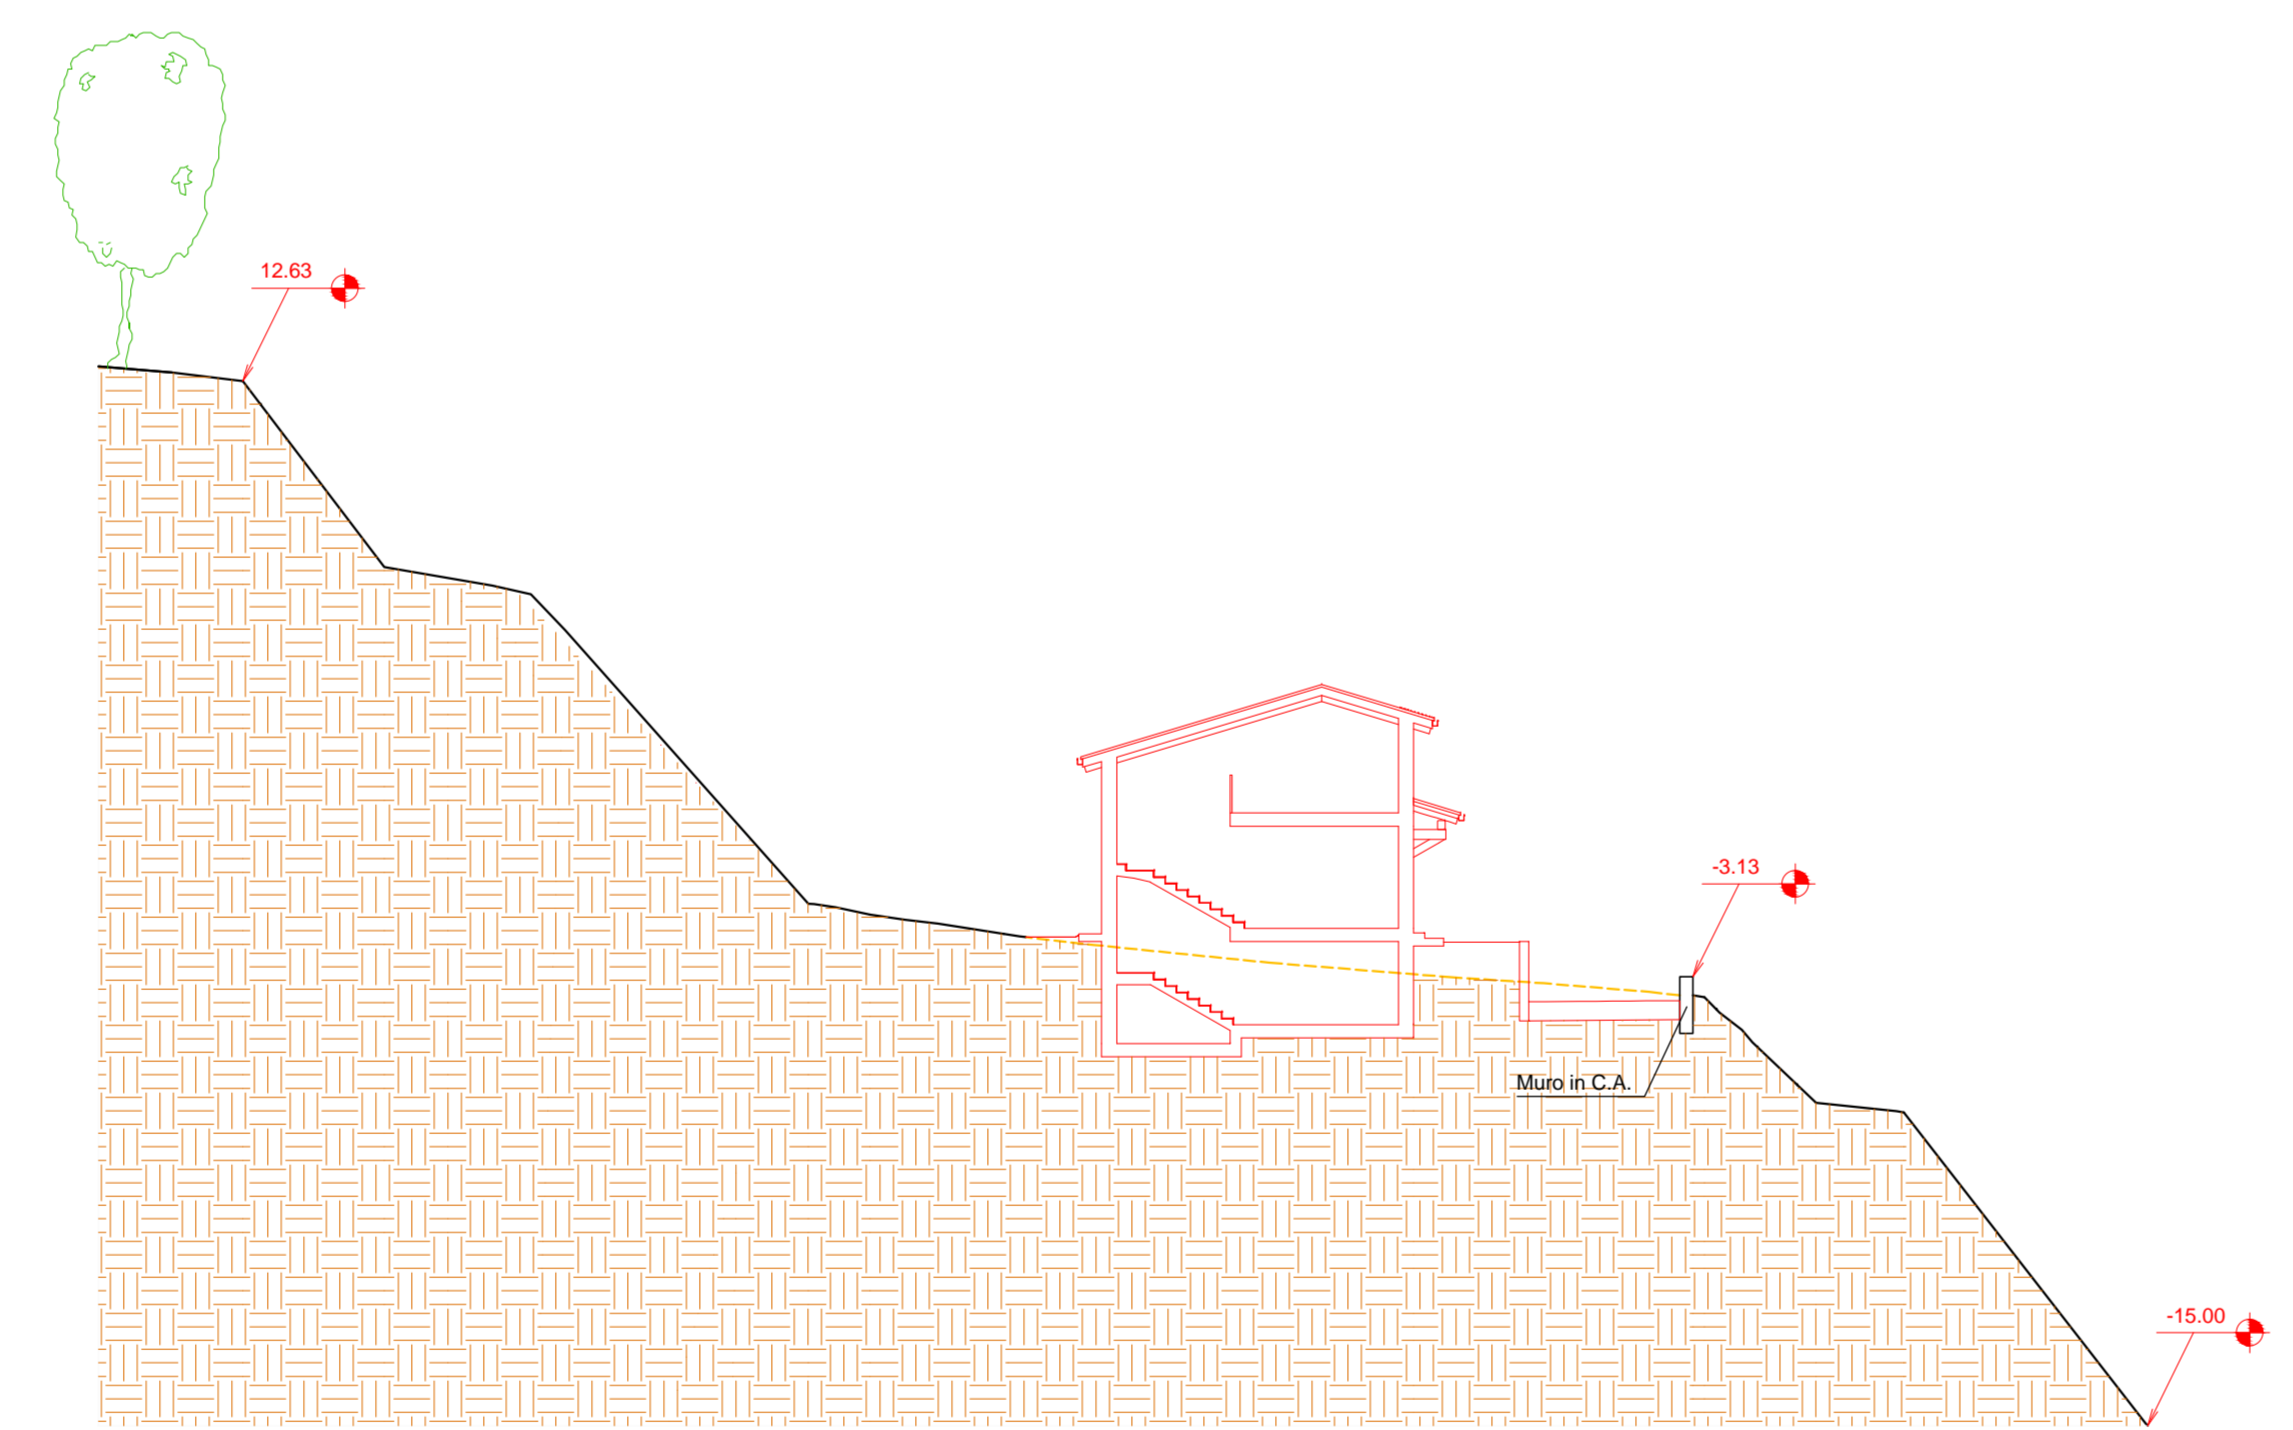

**Sezione 3**

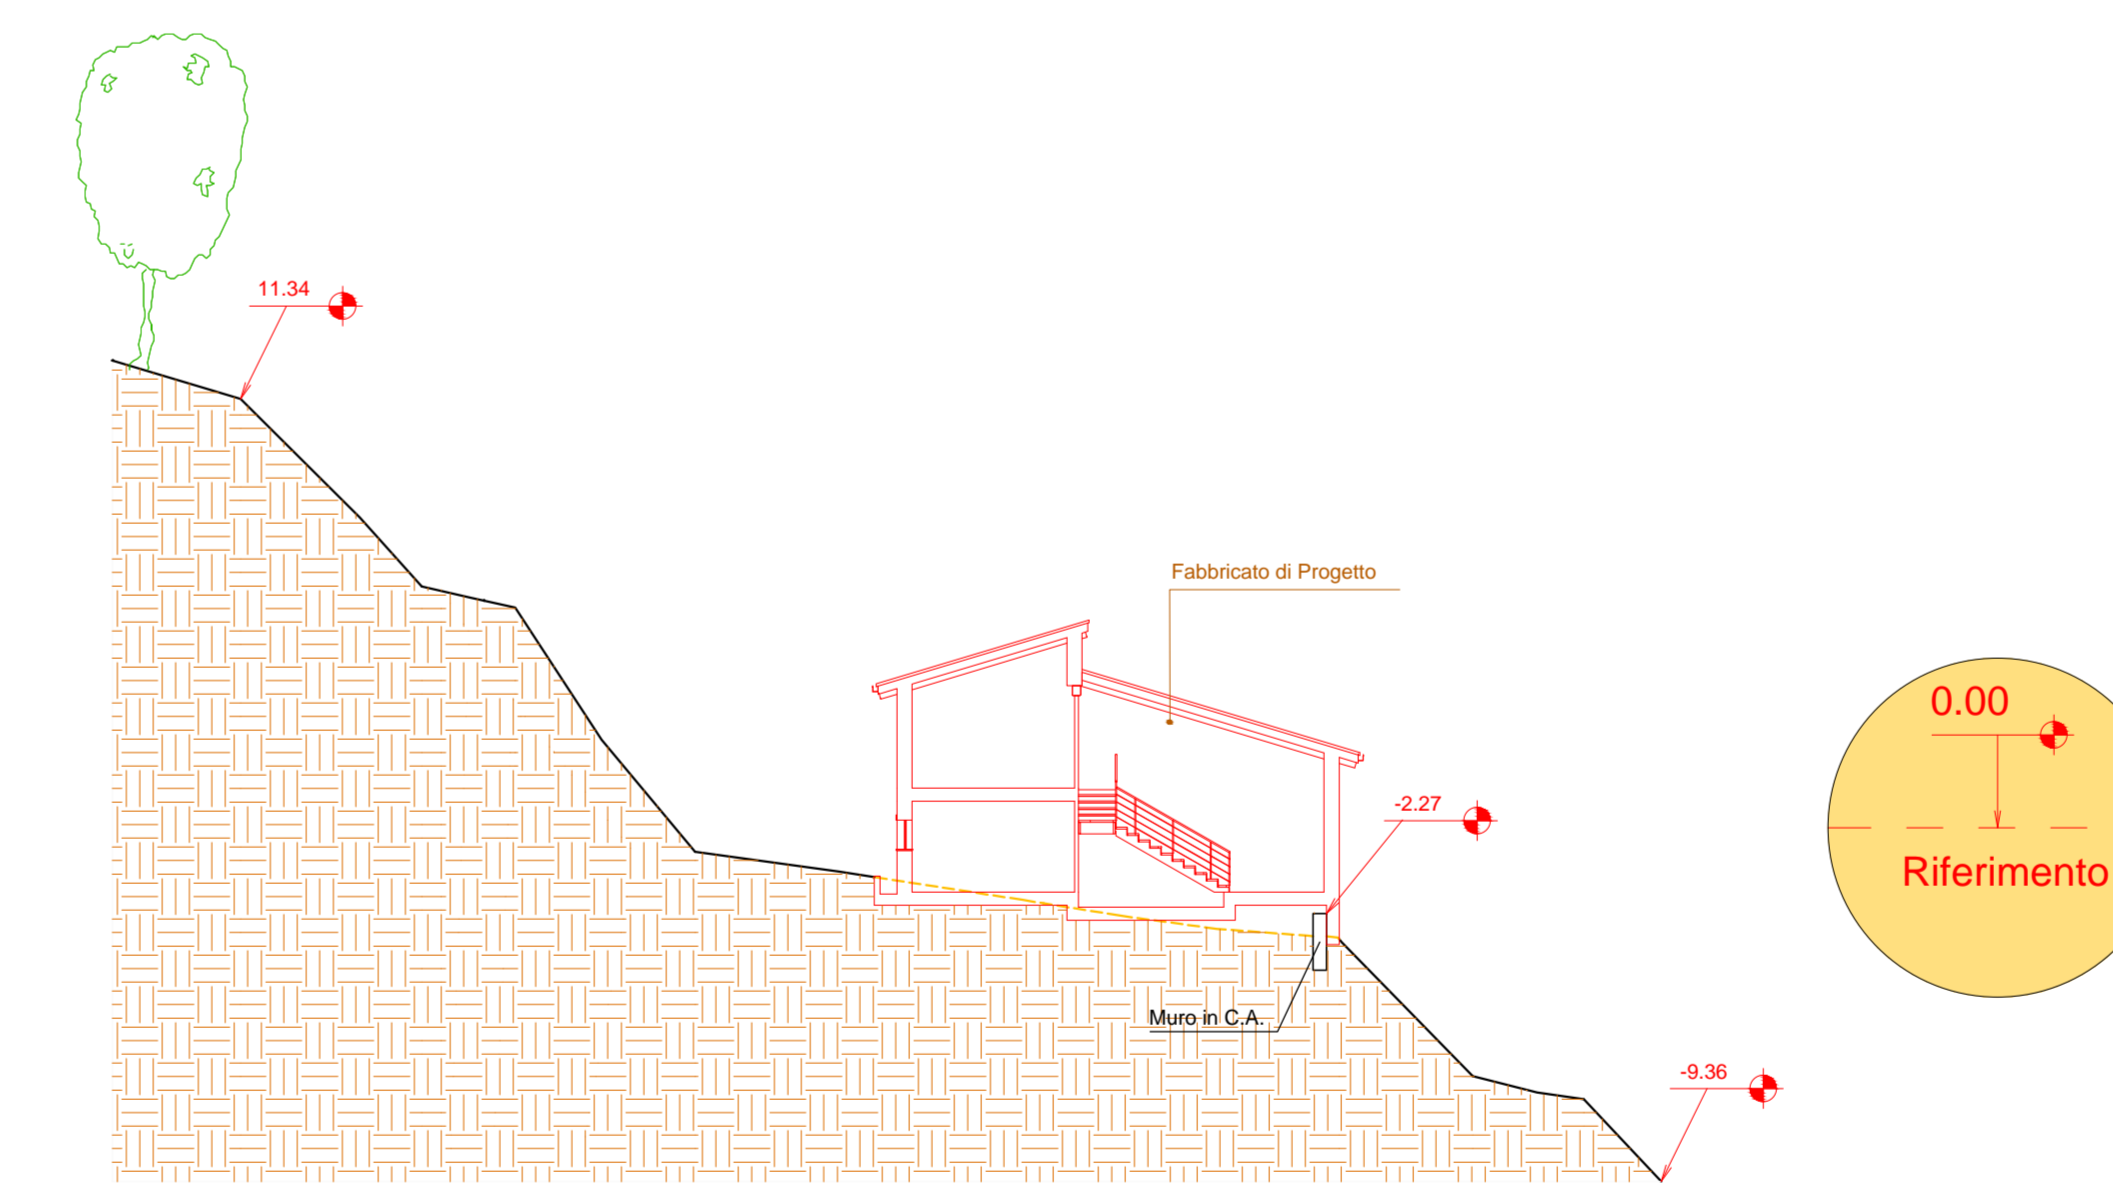

**Sezione 4**

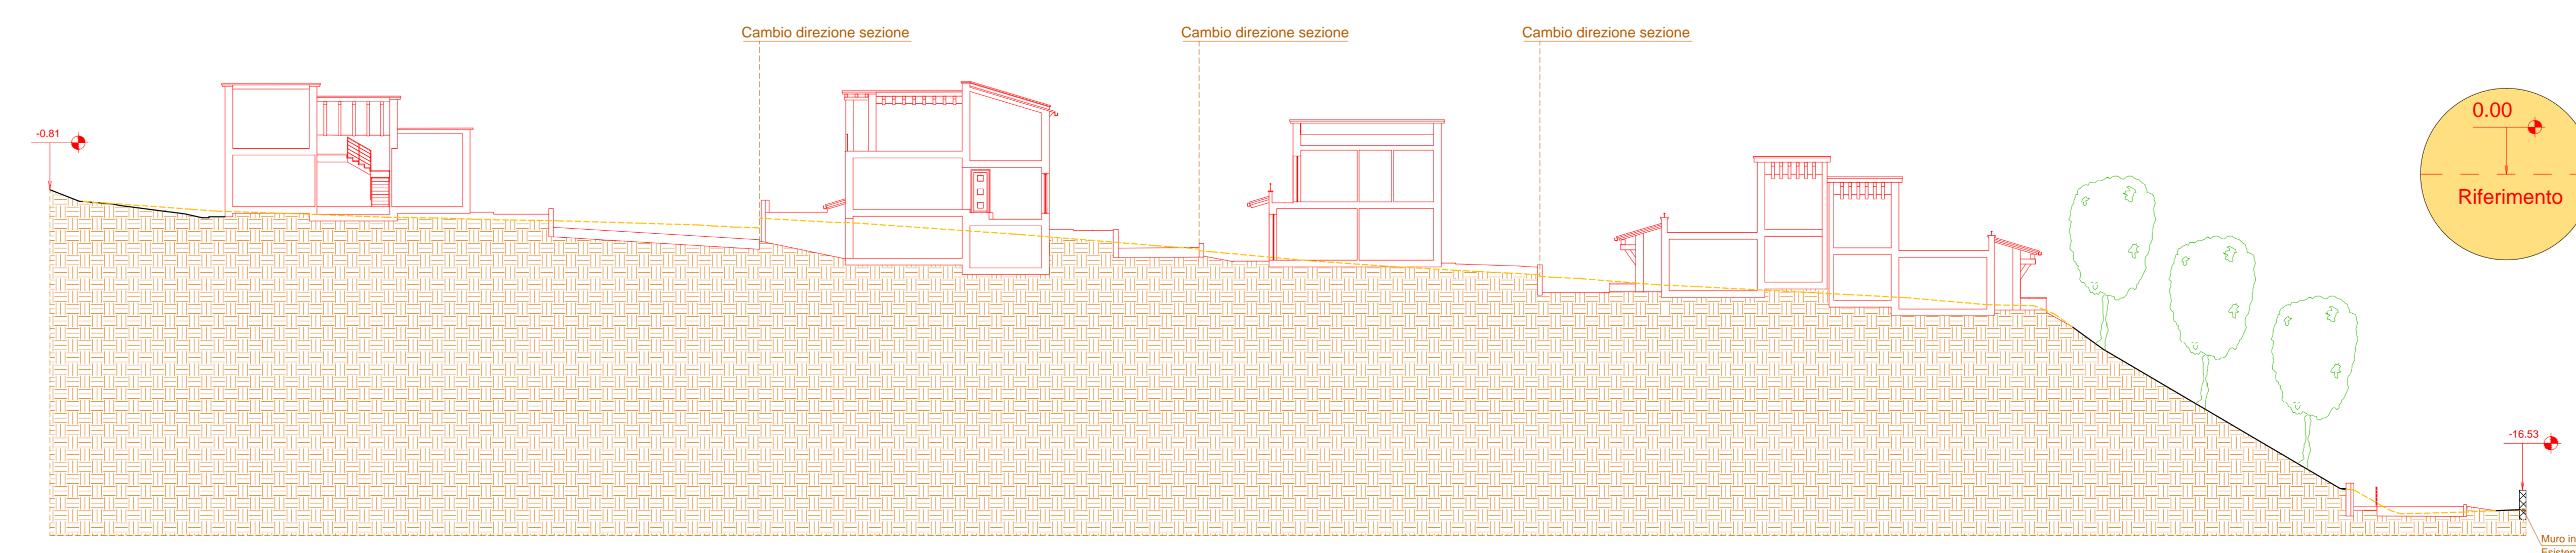

**Sezione 5**