


Studio Tecnico Associato  
**MAGGI**

Dott.Ing. MARCO MAGGI    Dott.Ing. GIACOMO MAGGI  
Via di Gracciano nel Corso, n. 82 53045 Montepulciano (SI)  
Tel/Fax 0578/756030 - email: studioassociatomaggi@gmail.com

RICHIEDENTI	AZ. AGR. BONARI FABIO AZ. AGR. PESCAIA DI BONARI SABRINA		
PROGETTO	Piano di Recupero		
COMUNE DI	Montepulciano	Via	di Pescaia 6
TITOLO DISEGNO	Unità minime di intervento		
Tavola <b>XXX</b>	Scala 1:2000	Data Marzo 2021	Il progettista
Tavole complesive <b>XXX</b>	Disegno n° 1644	Archivio A	Il proprietario
	Pratica n° 3380	File unità minime.dwg	

— Perimetro zona di recupero coincidente con unità minima di intervento

 Estratto di Mappa - Montepulciano foglio 115

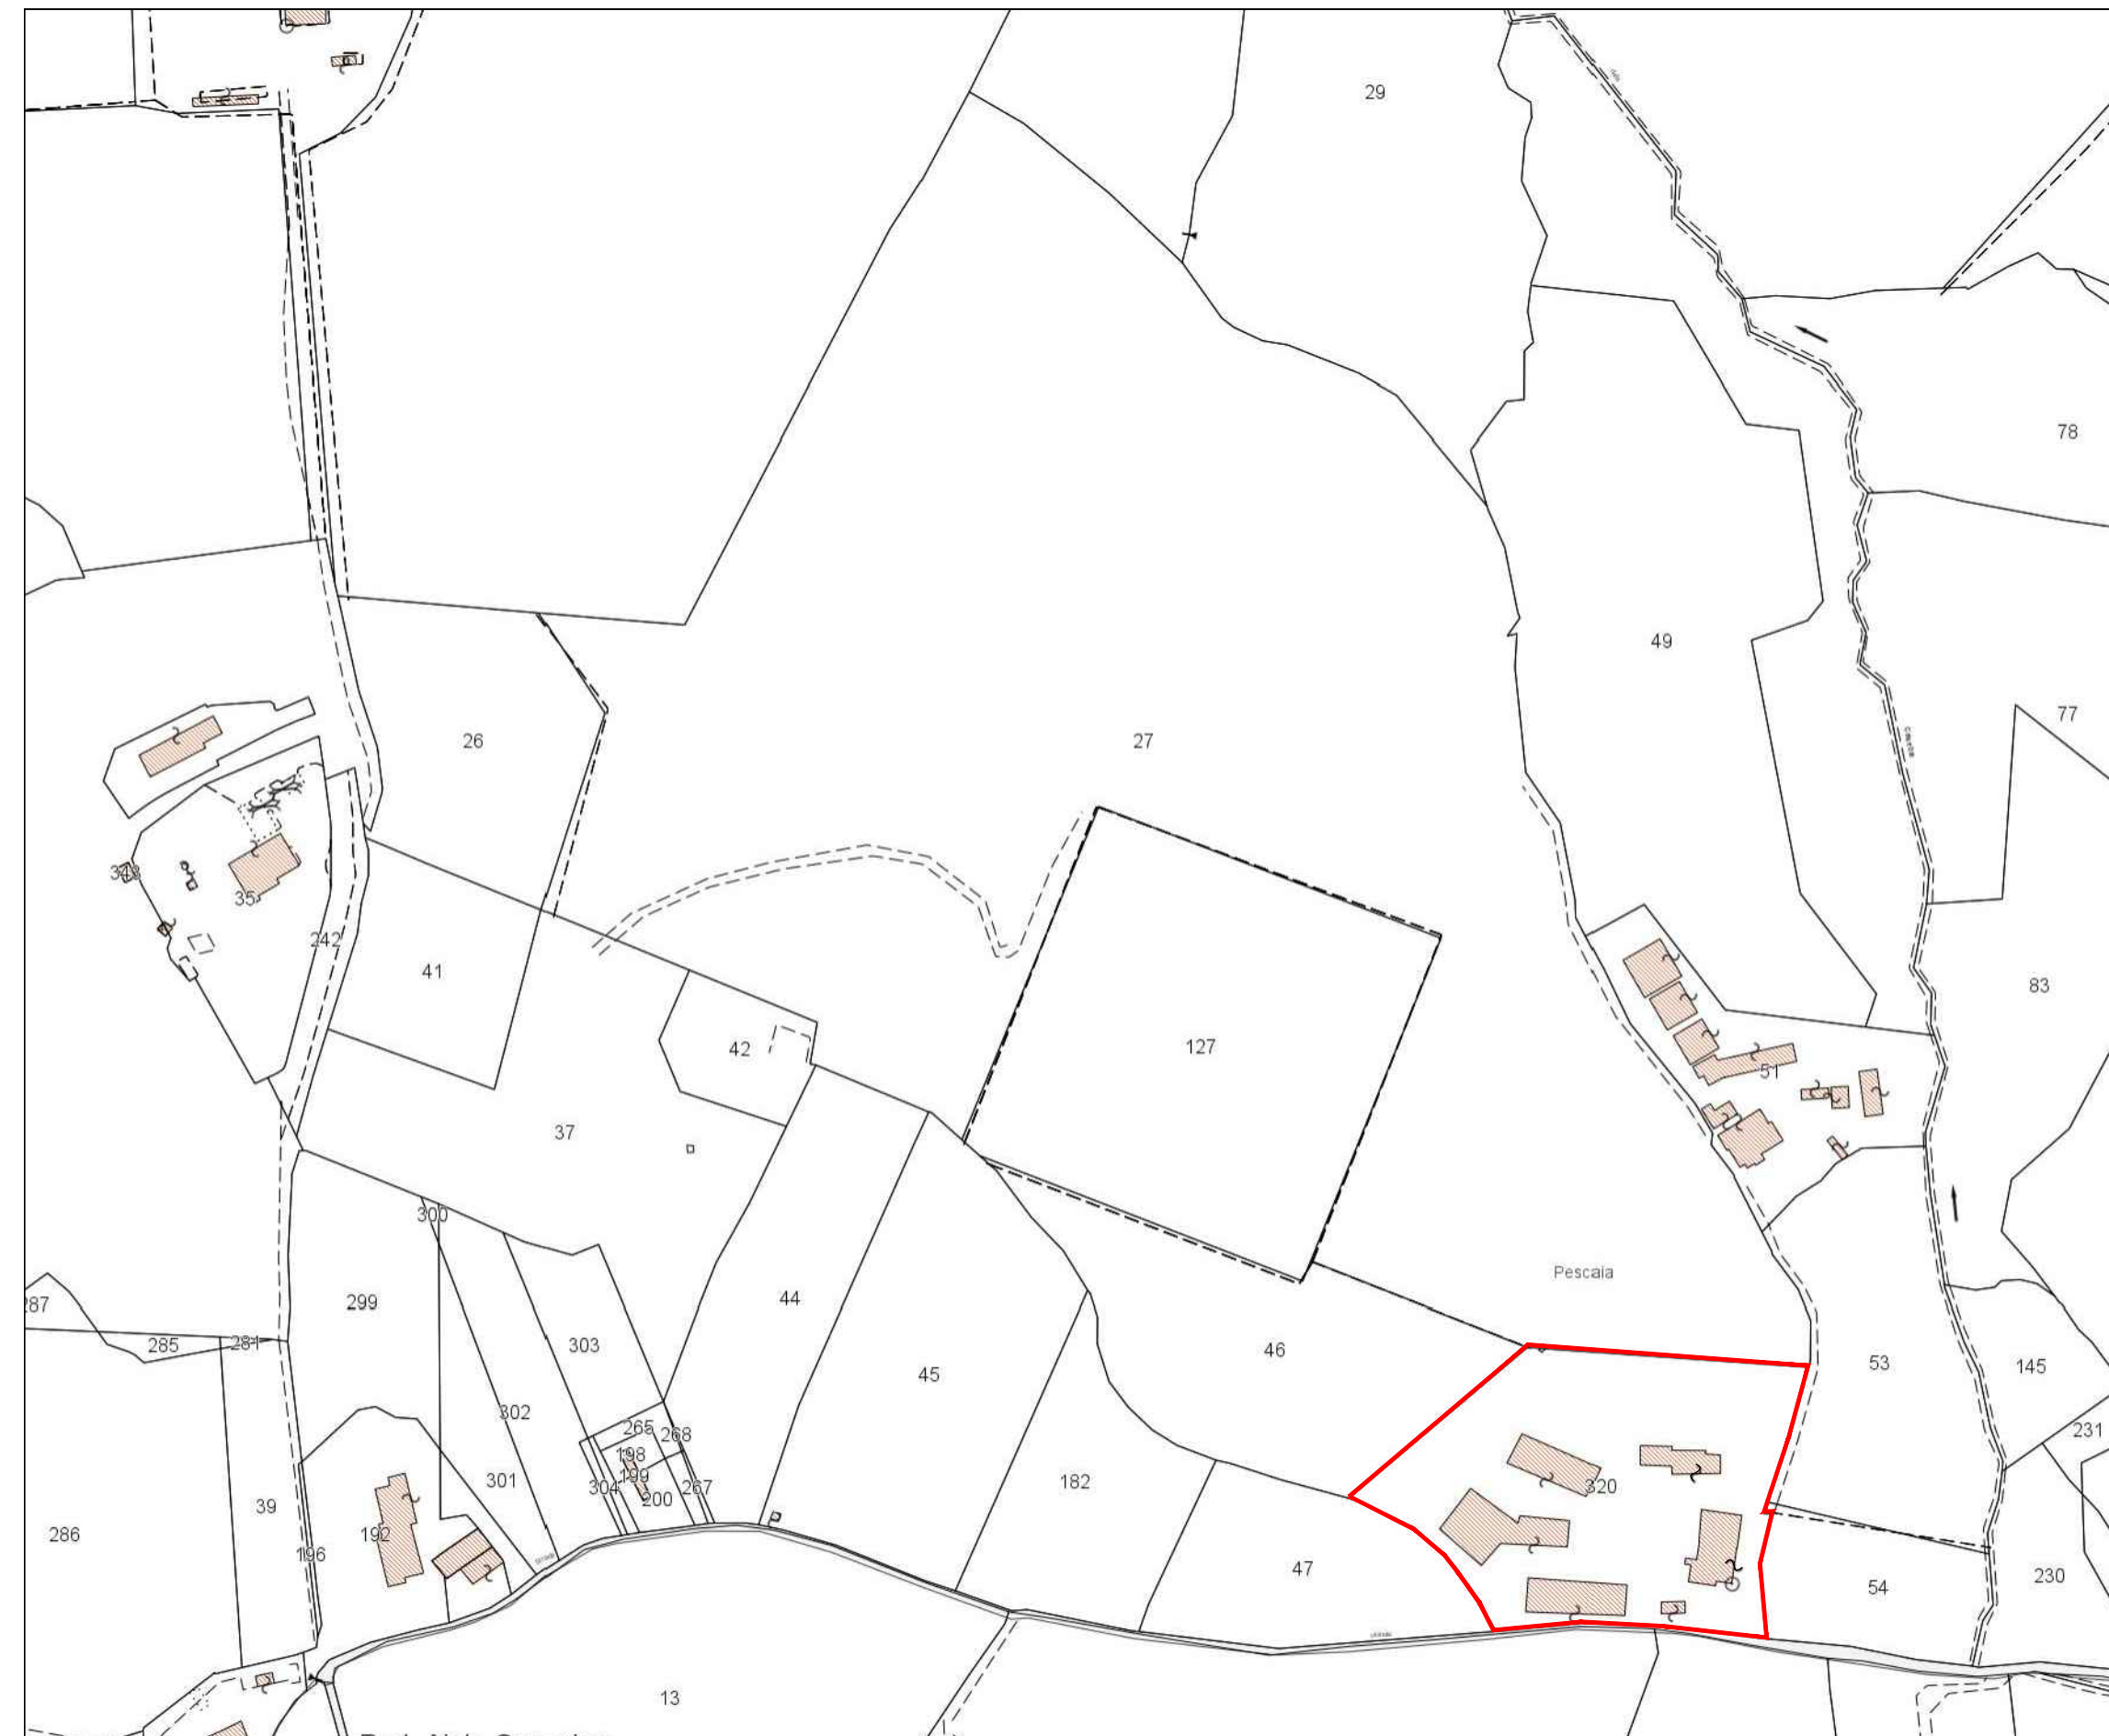

Montepulciano foglio 115