

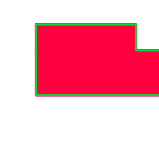


**LOCALIZZAZIONE INTERVENTI EDILIZI
NUCLEO AZIENDALE 1 - CERVOGNANO
FABBRICATO A Fg.104 p.la 218 sub. 14-15**

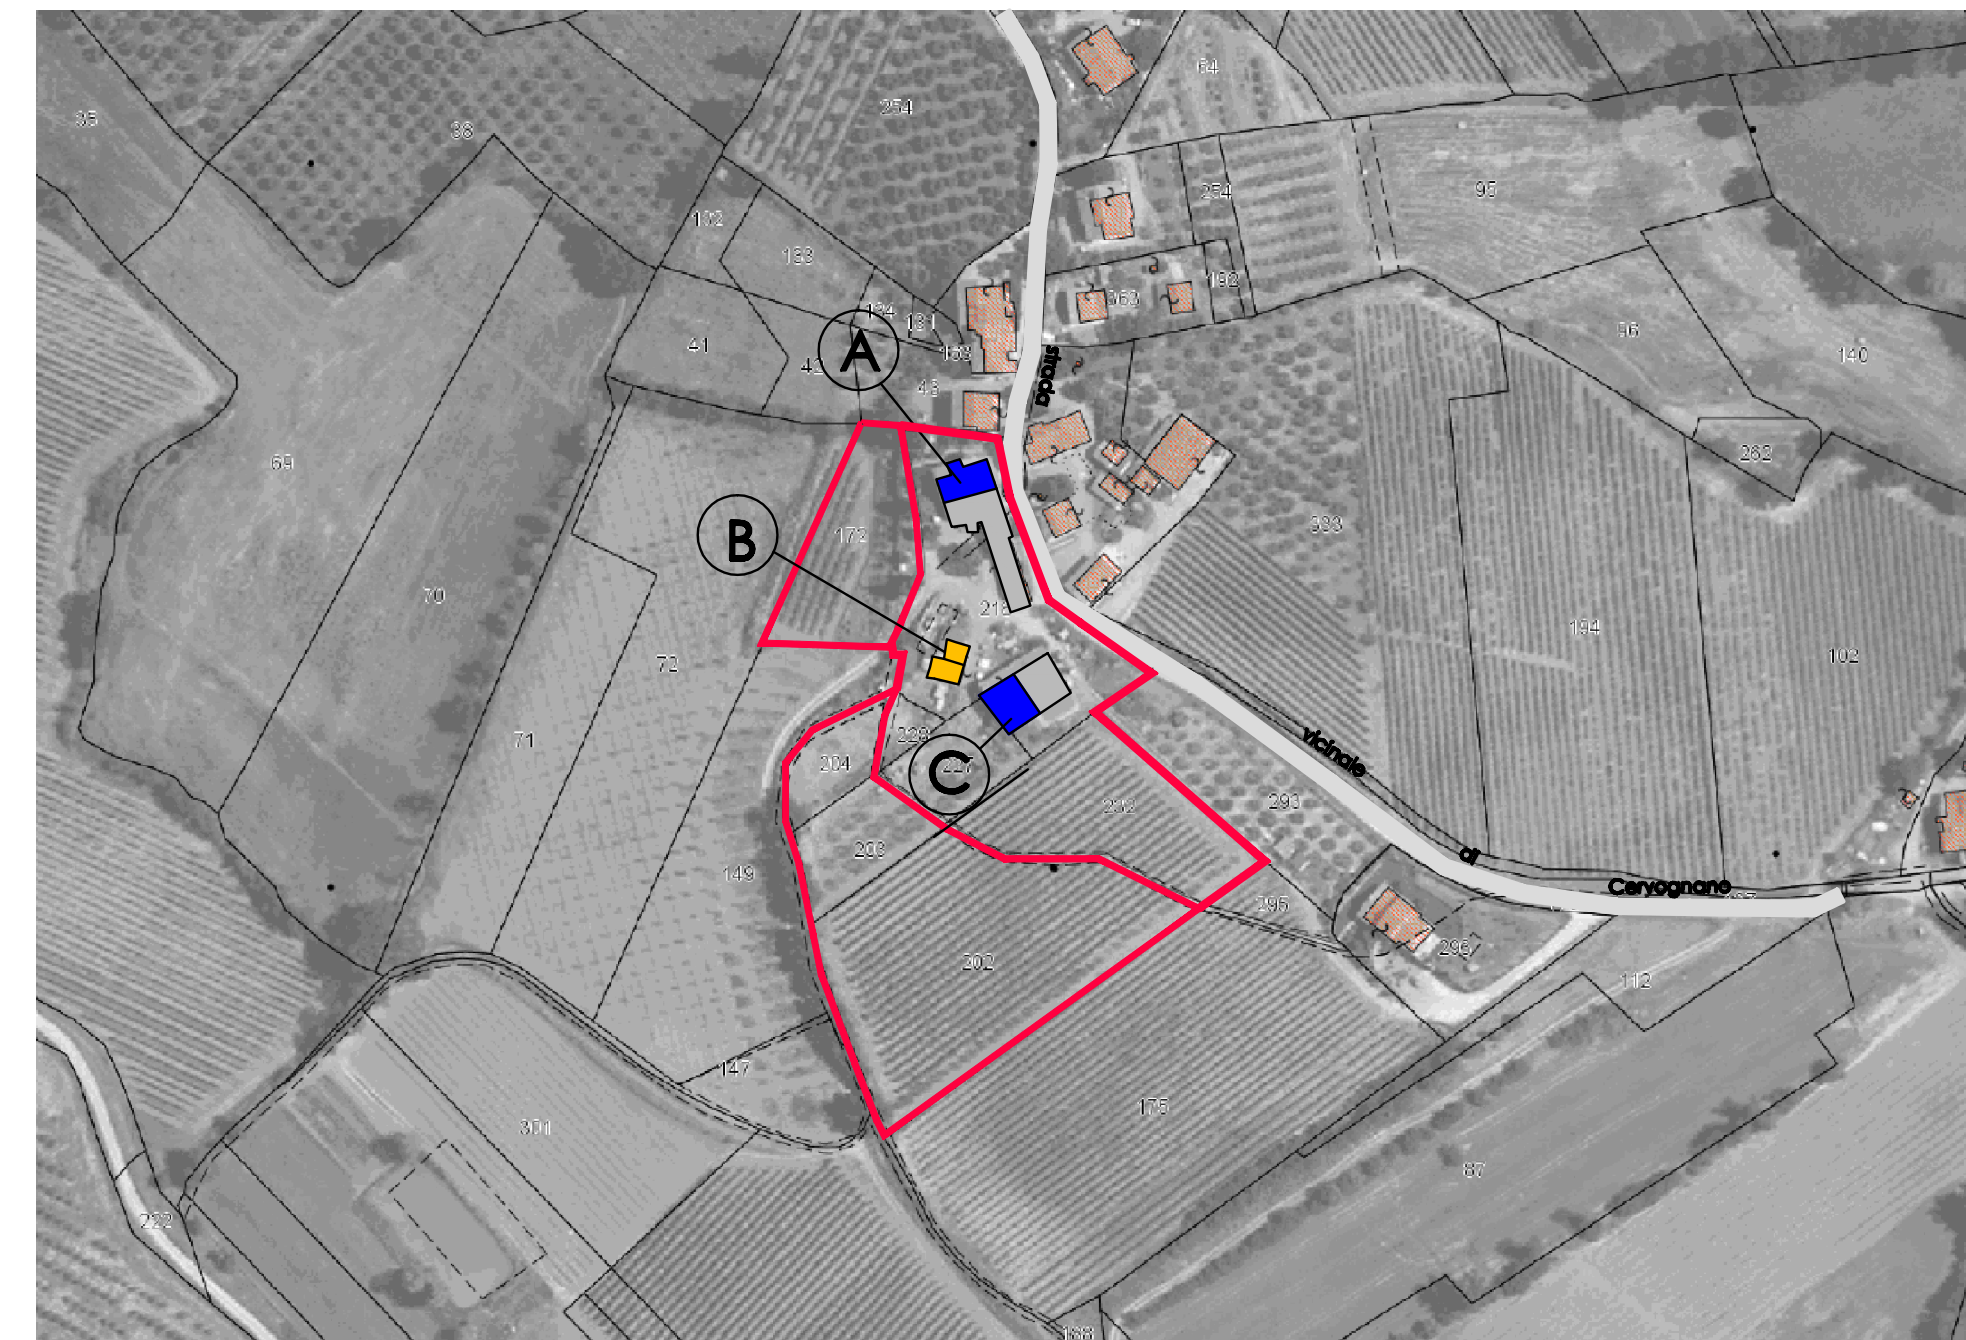

 FABBRICATI IN DOTAZIONE
AZ. AGR. FRAGNITO ELISA

 FABBRICATI IN DOTAZIONE
AZ. AGR. FRAGNITO ELISA
OGGETTO DI DEMOLIZIONE

 FABBRICATI OGGETTO DI
RICOSTRUZIONE
AZ. AGR. FRAGNITO ELISA

 FABBRICATI
ALTRA PROPRIETA'

N.B. IL 20% DEL VOLUME OGGETTO DI TRASFERIMENTO PROVIENE DALLA DEMOLIZIONE TOTALE DEL FABBRICATO IDENTIFICATO CON LA LETTERA "B" ED IL VOLUME DEMOLITO OLTRE IL 20% NON SARA' RECUPERATO PER NESSUN USO E DEST.NE D'USO

COMUNE DI MONTEPULCIANO

PIANO DI RECUPERO AI SENSI DELL' ART.119 DELLA L.R. 65/2014 PER INTERVENTO DI SOSTITUZIONE EDILIZIA DI ANNESSO AGRICOLO PER FINI AGRITURISITICI E CONTESTUALE REALIZZAZIONE DI PISCINA PERTINENZIALE DA EFFETTUARSI NEL COMUNE DI MONTEPULCIANO IN VIA STRADA DELLE GONZAIOLE - ACQUAVIVA IN CONFORMITA' ALL'ART. 81 C.1 lett.a) delle N.T.A. del P.O.

PROGETTISTA:
ARCH. RICCARDO PIZZINELLI
Via Elio Bernabei n°28

COLLABORATORE:
GEOM. MONICA BETTOLLINI
Via delle Lettere n°54

COMMITTENTE :
AZ. AGR. SAN CARLO di FRAGNITO ELISA

TAVOLA 12S
Integrazione dopo adozione


ESAME DEL CONTESTO TERRITORIALE
NUCLEO ② - ACQUAVIVA
STATO SOVRAPPOSTO

LOCALIZZAZIONE INTERVENTI EDILIZI


Montepulciano, 20.10.2022

Scala 1: 2000
Scala 1: 500


**LOCALIZZAZIONE INTERVENTI EDILIZI
NUCLEO AZIENDALE 2 - ACQUAVIVA
FABBRICATO D Fg. 82 p.la 11-398**

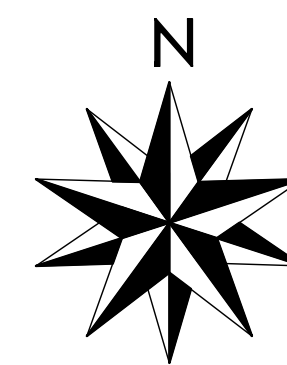


**ESAME DEL CONTESTO TERRITORIALE NUCLEO ② - ACQUAVIVA
PLANIMETRIA GENERALE - STATO SOVRAPPOSTO
SCALA 1:500**

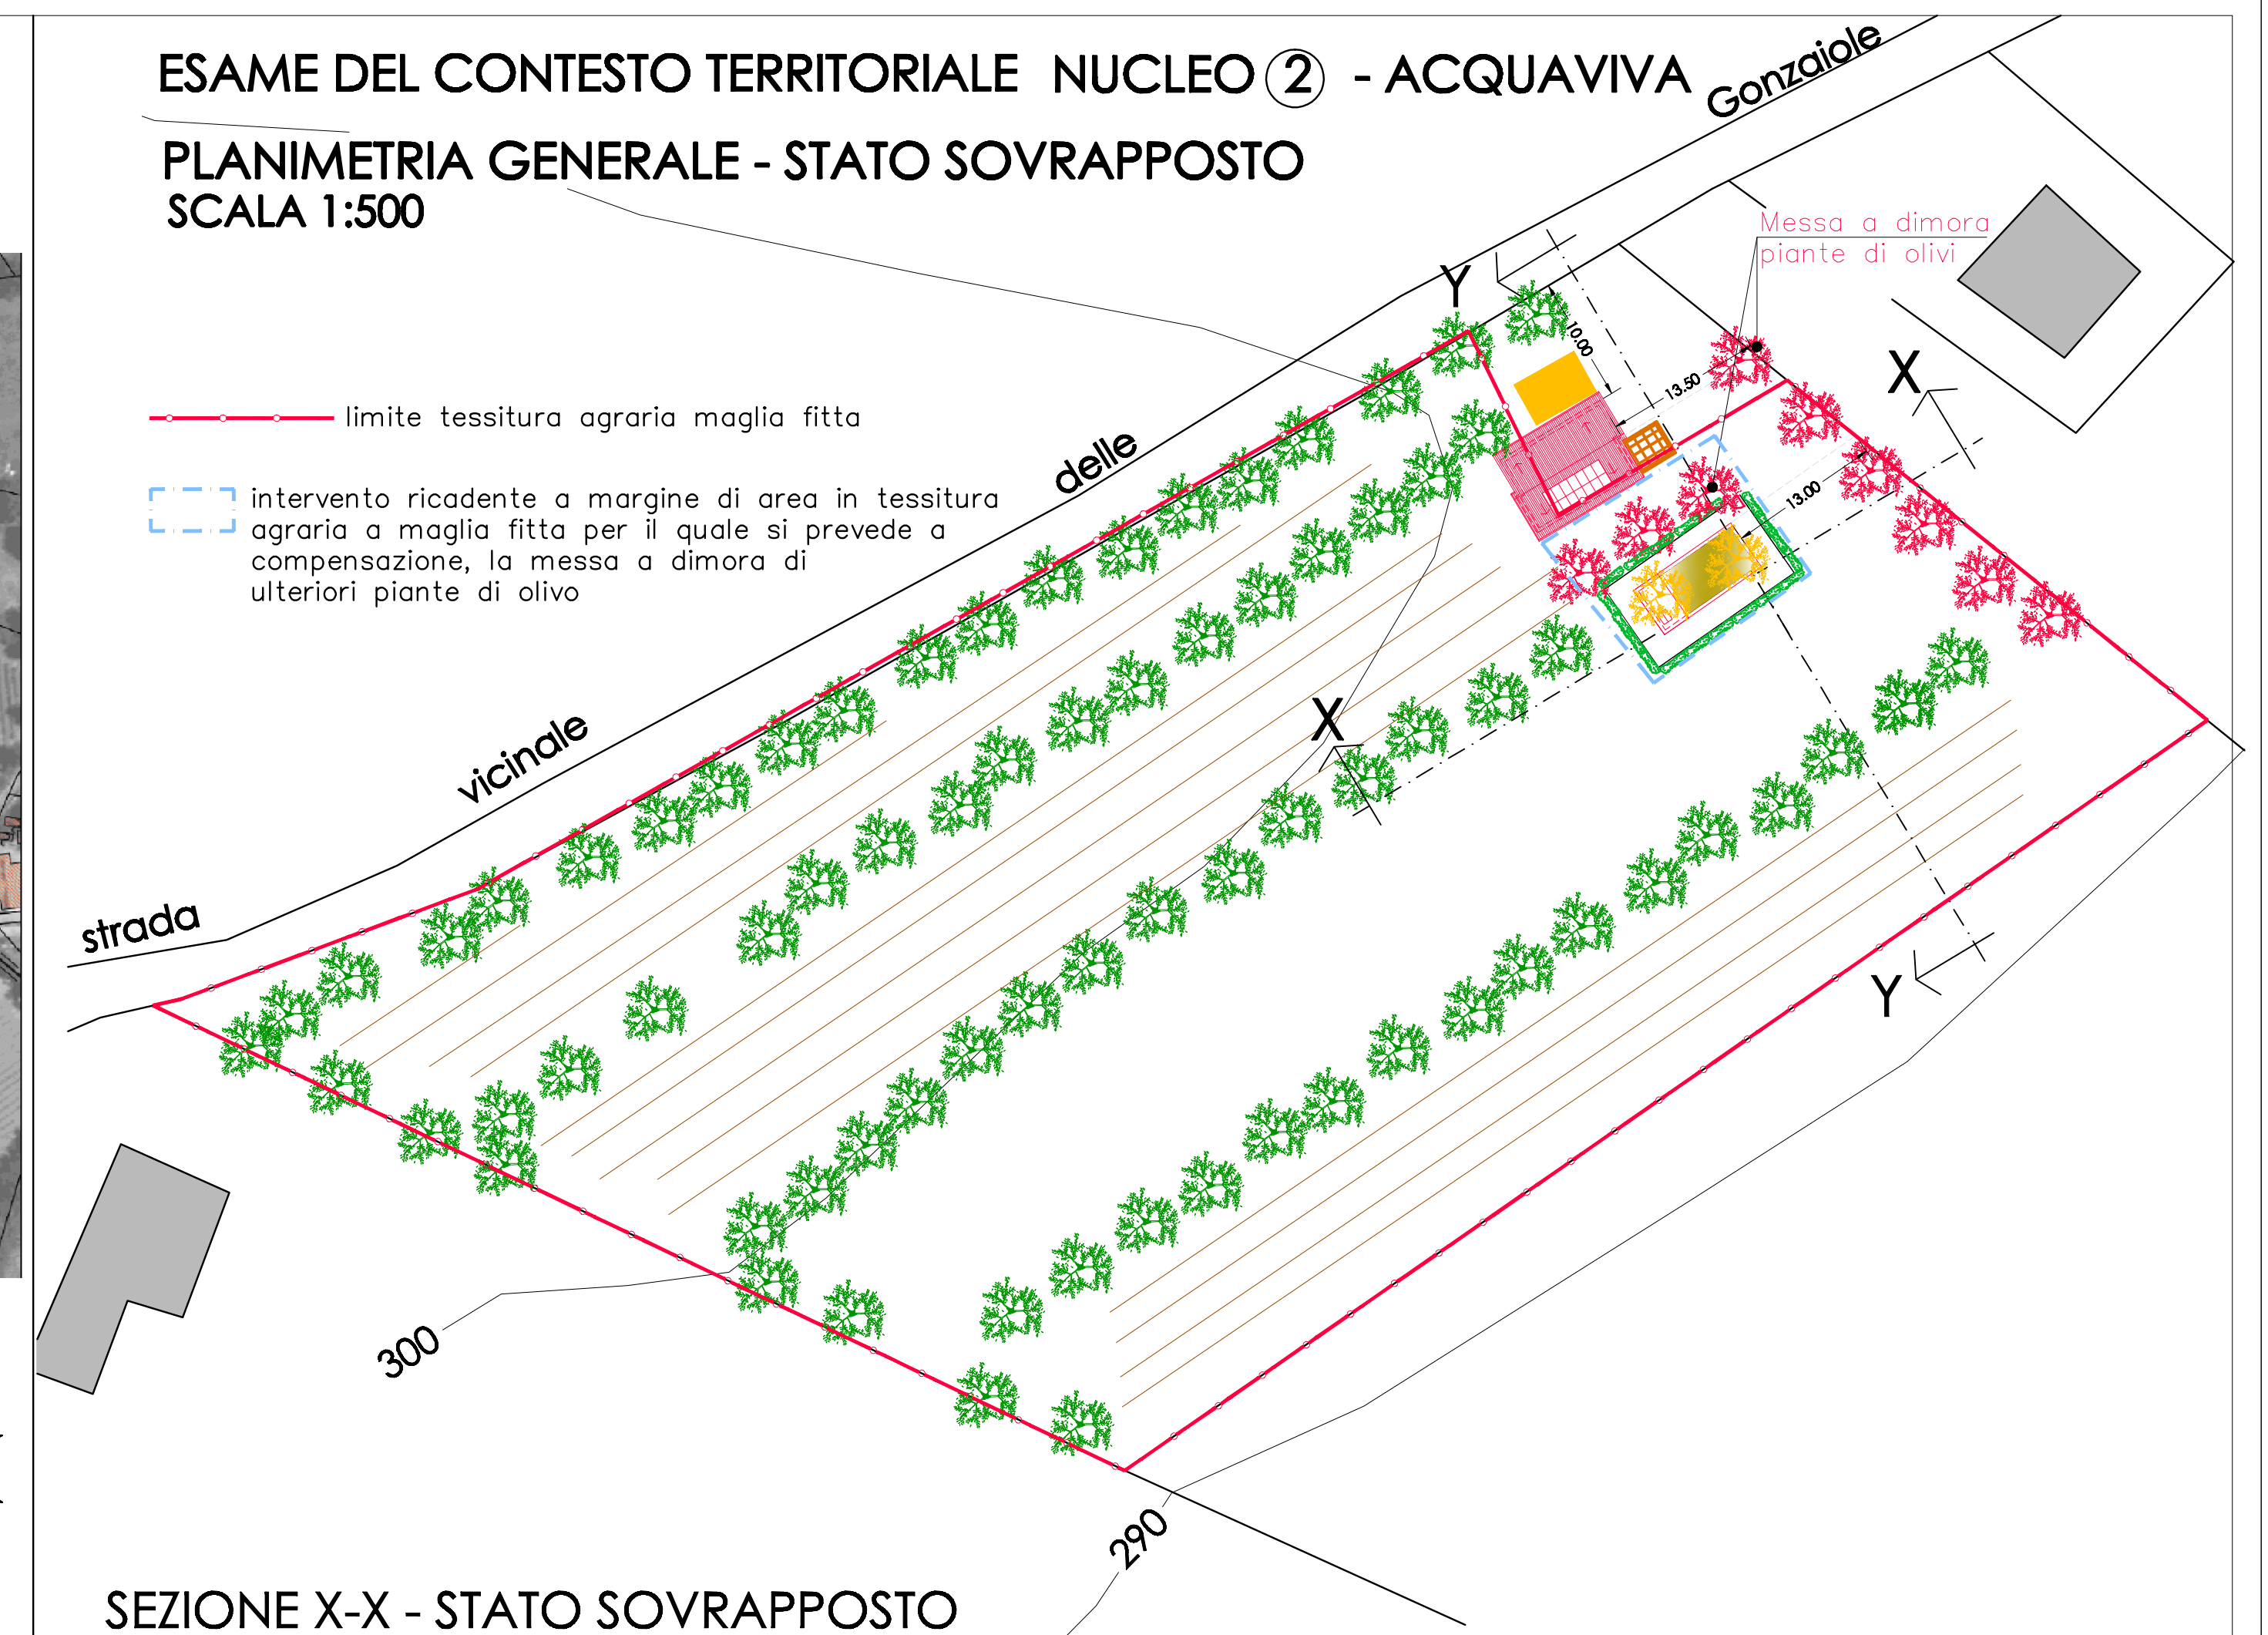

**SEZIONE X-X - STATO SOVRAPPOSTO
SCALA 1:200**

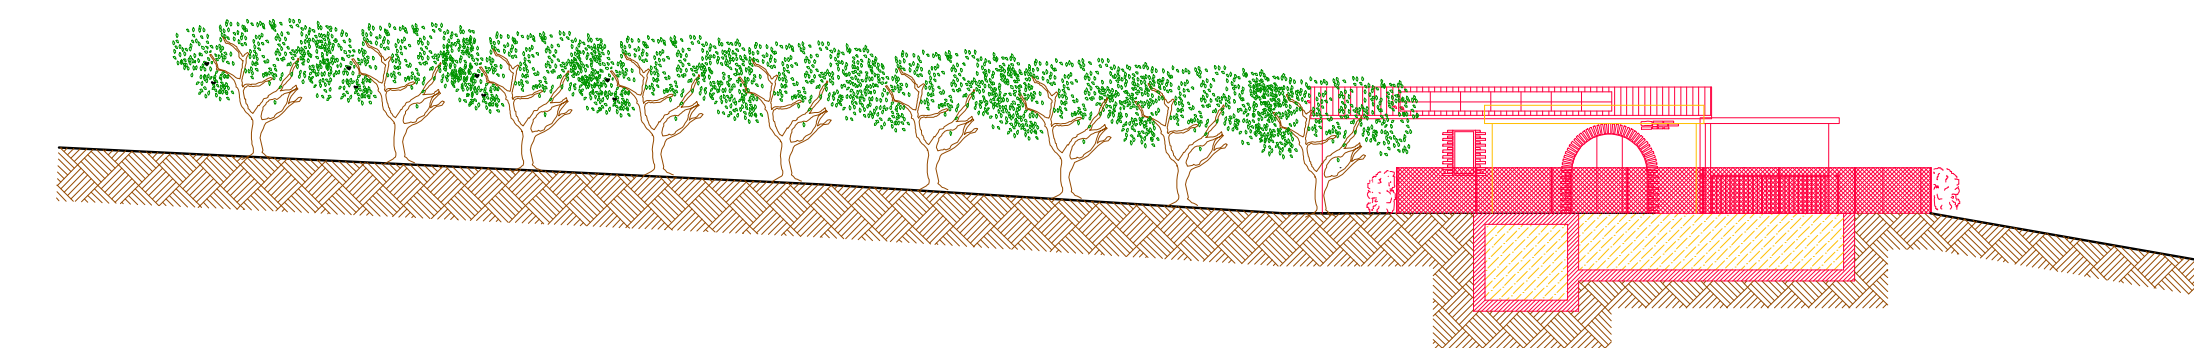

**SEZIONE Y-Y - STATO SOVRAPPOSTO
SCALA 1:200**

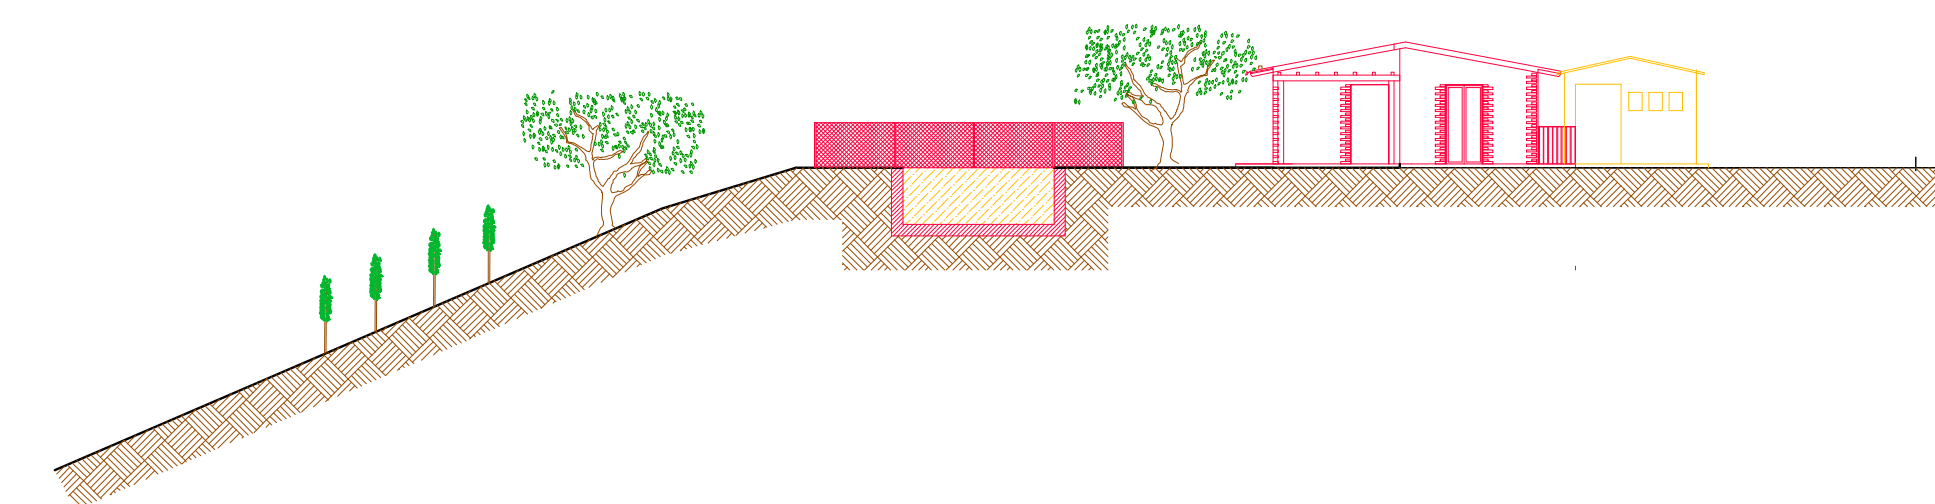

str. vicinale delle Gonzaiole