

BORGO TRE ROSE S.R.L.
VARIANTE AL PIANO DI RECUPERO

07-042

TITOLO DELLA TAVOLA
DOCUMENTAZIONE FOTOGRAFICA PANORAMICA

REVISIONE	MODIFICATO DA	NOTE	DATA AGGIORNAMENTO	APPROVATO DA
1	FEDERICA	MOD. A SEGUITO DI PRESCRIZIONI CU 20.05.2013	23/08/2013	LAB.POLIZIANO
2	DVM	AGGIORNATA ALLE MODIFICHE RICHIESTE CON OSSERVAZIONI	01/07/2016	LAB.POLIZIANO

SUL PRESENTE ELABORATO GRAFICO È DIBITTO DI PROPRIETÀ PER CUI È VIETATA LA RIPRODUZIONE ANCHE PARZIALE, CESSIONE A TERZI, LA DIFFUSIONE SE NON NELLA FORMA AUTORIZZATA SCRITTA, CON VIOLAZIONE SANVA' PRESENTATA AI SENSI DELLE VIGILANZE CIVILI E PENALI.

REVISIONI:

Borgo Tre Rose

A individuazione fabbricati

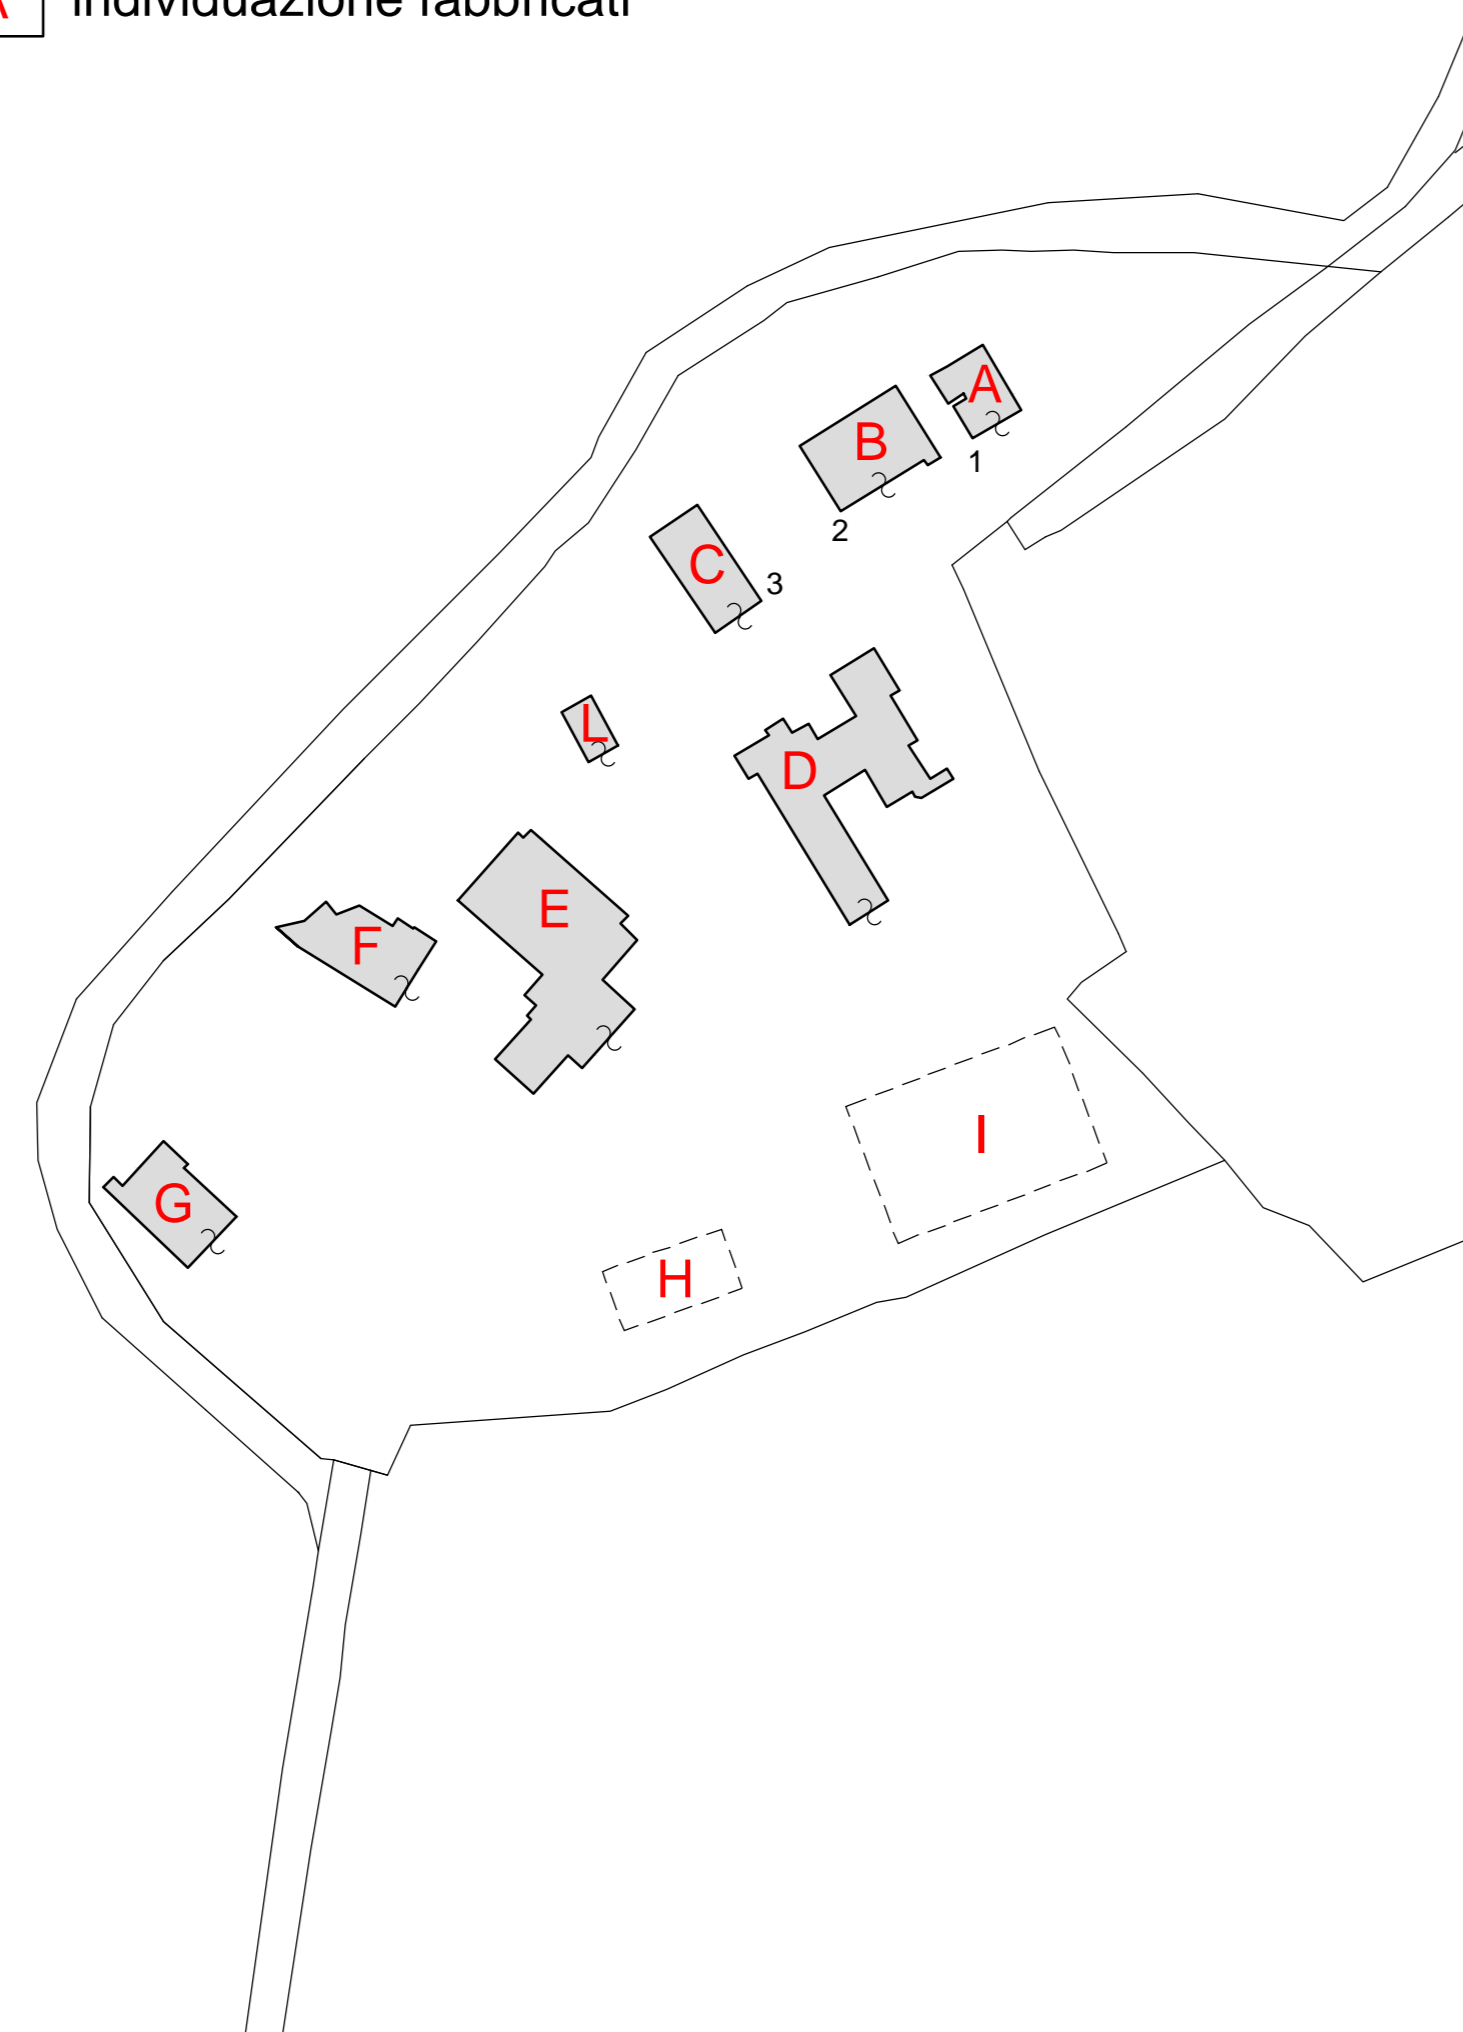


Foto 1 - VISTA DA VIA LAURETANA



Foto 3 - VISTA DAL PODEWRE IL COLLE



Foto 5 - VISTA DALLA STRADA PER PETRIGNANO



Foto 7 - VISTA DALLA VIA LAURETANA



Foto 2 - VISTA DAL PODERE IL COLLE



Foto 4 - VISTA DALLA STRADA PER PETRIGNANO



Foto 6 - VISTA DALL'INGRESSO PRINCIPALE AL BORGO



Foto 8 - VISTA DAL PODERE IL COLLE



Foto 9 - VISTA DAL PODERE IL COLLE



Foto 11 - VISTA DALLA PARTE POSTERIORE



Foto 13 - VISTA DALLA PARTE POSTERIORE



Foto 15 - VISTA DAL CAMPO DA TENNIS



Foto 17 - VISTA DAL LATO SINISTRO VERSO PETRIGNANO



Foto 10 - VISTA DALL'INGRESSO PRINCIPALE AL BORGO



Foto 12 - VISTA DALLA PARTE POSTERIORE

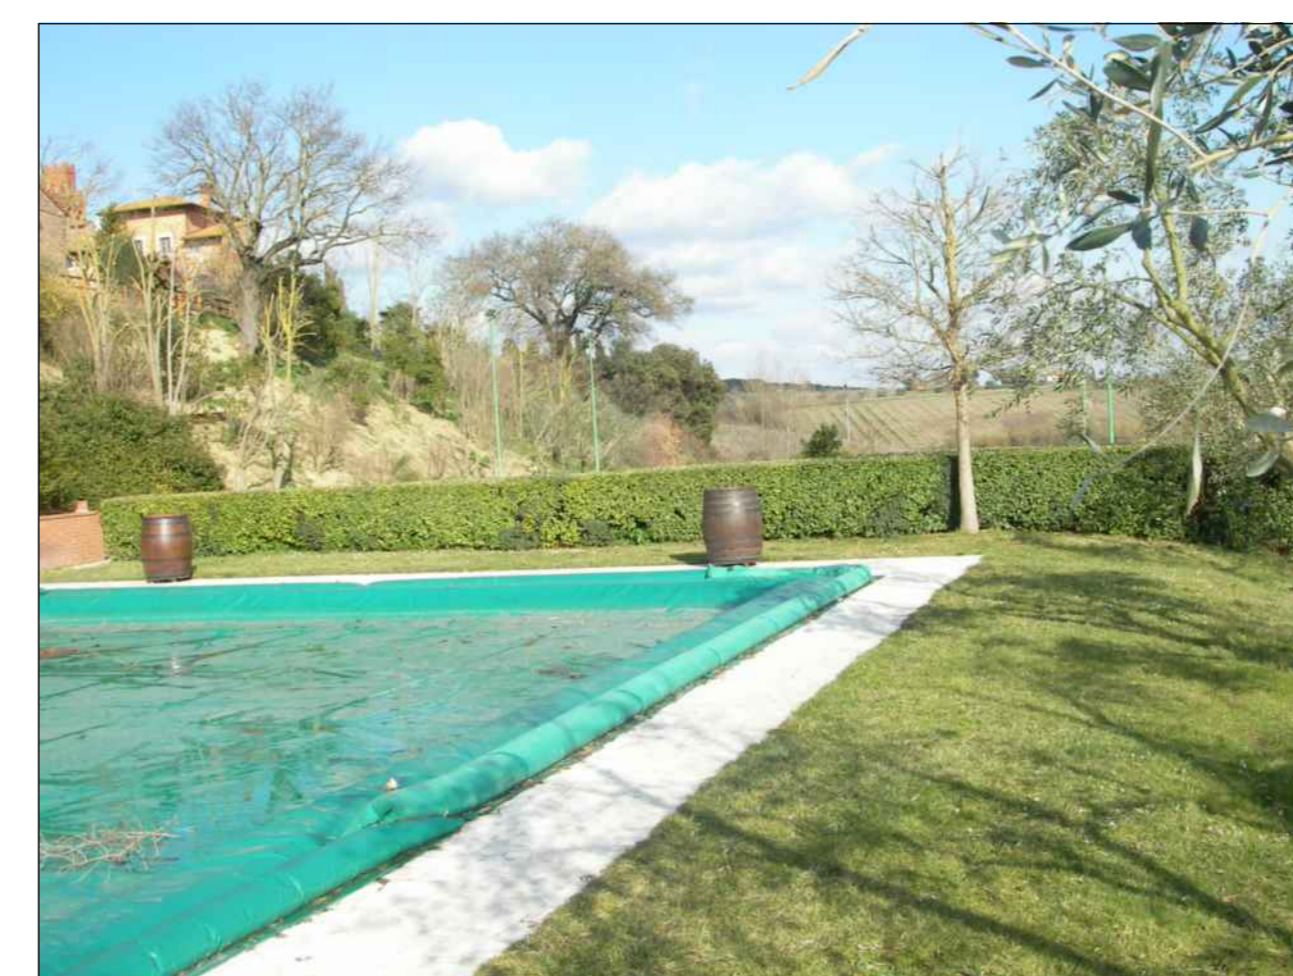


Foto 14 - VISTA DALLA PISCINA



Foto 16 - VISTA ESTERNA DAL CAMPO DA TENNIS



Foto 18 - VISTA DALL'INGRESSO PRINCIPALE