DELLA GIOVAMPAOLA
ASSOCIATI
LABORATORIO
POLIZIANO
DI ARCHITETTURA
ARCH. DORIANO DELLA GIOVAMPAOLA
ARCH. DAVID MARGHERITI
GEOL. LORENZO GENNARI
GEOL. GIANLUCA PALAZZI

Via piero calamandrei 49 int. 40 – Tel. e Fax 0578756024
53045 – MONTEPULCIANO (SI)

Oggetto

LOTTIZZAZIONE PRODUTTIVA a_PA_08
VIA DEL SANTO–ACQUAVIVA

C. COMMITTENTE	R. Progettista	N. Prot.
Firma	Firma / Timbro	12–008

Data	Scala	Tavola n.	Titolo della tavola
SETTEMBRE 2013	VARIE	10	pROFILI STRADALI

revisione	modificato da	note	data aggiornamento	approvato da
1	Bambi dissolvenza	Integrate alle prescrizioni della conferenza istruttoria del 30/09/2013	08/09/2013	laboratorio poliziano

questo progetto e' stato realizzato nel rispetto delle regole stabilite dal sistema gestione qualita' iso 9001:2008 valutato da bureau veritas italia s.p.a e coperto dal certificato numero IT236754 sul presente elaborato grava il diritto di proprieta' per cui e' vietato la riproduzione anche parziale, cessione a terzi , la diffusione se non dietro espresso autorizzazione scritto. ogni violazione sara' perseguita ai sensi delle vigenti leggi civili e penali.
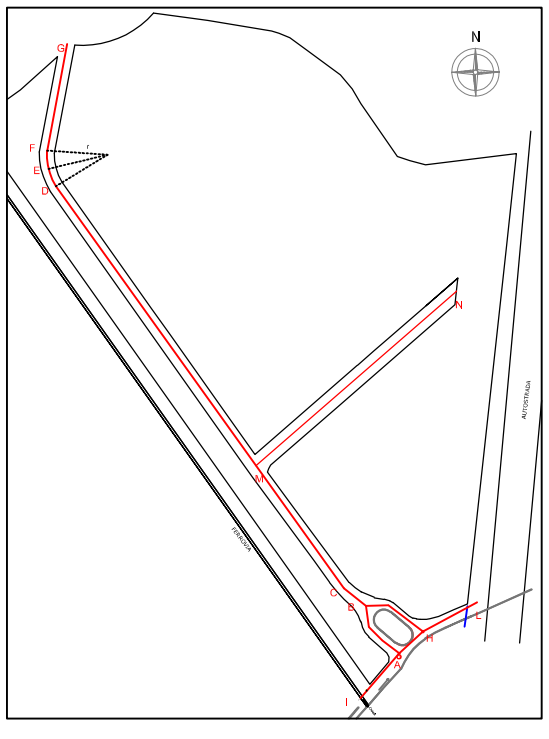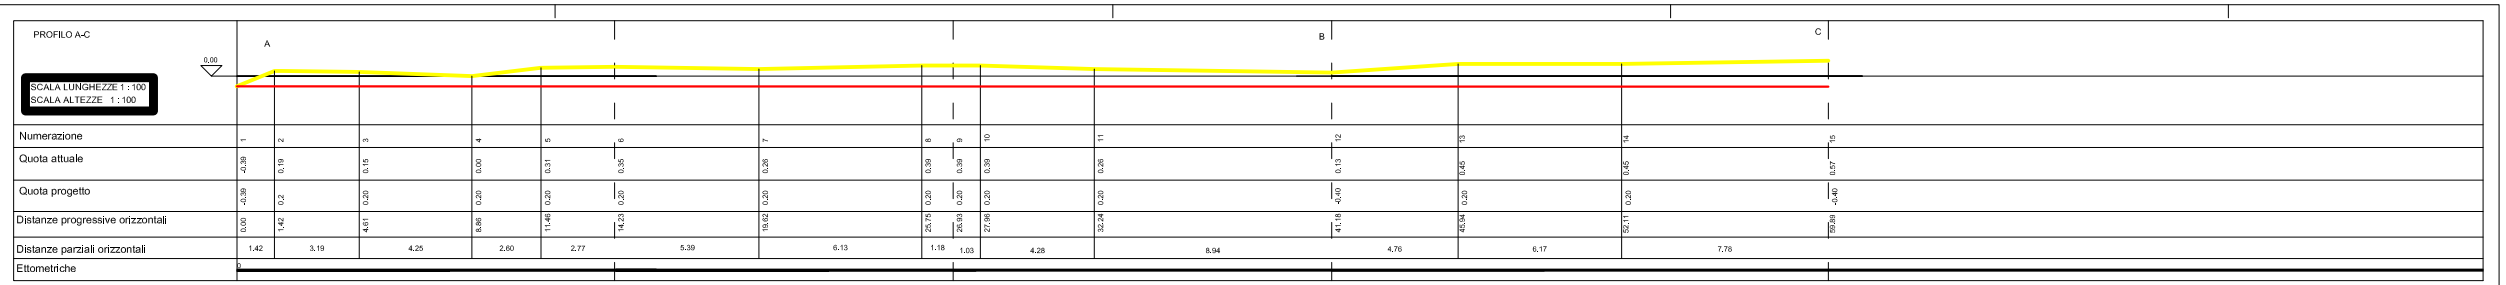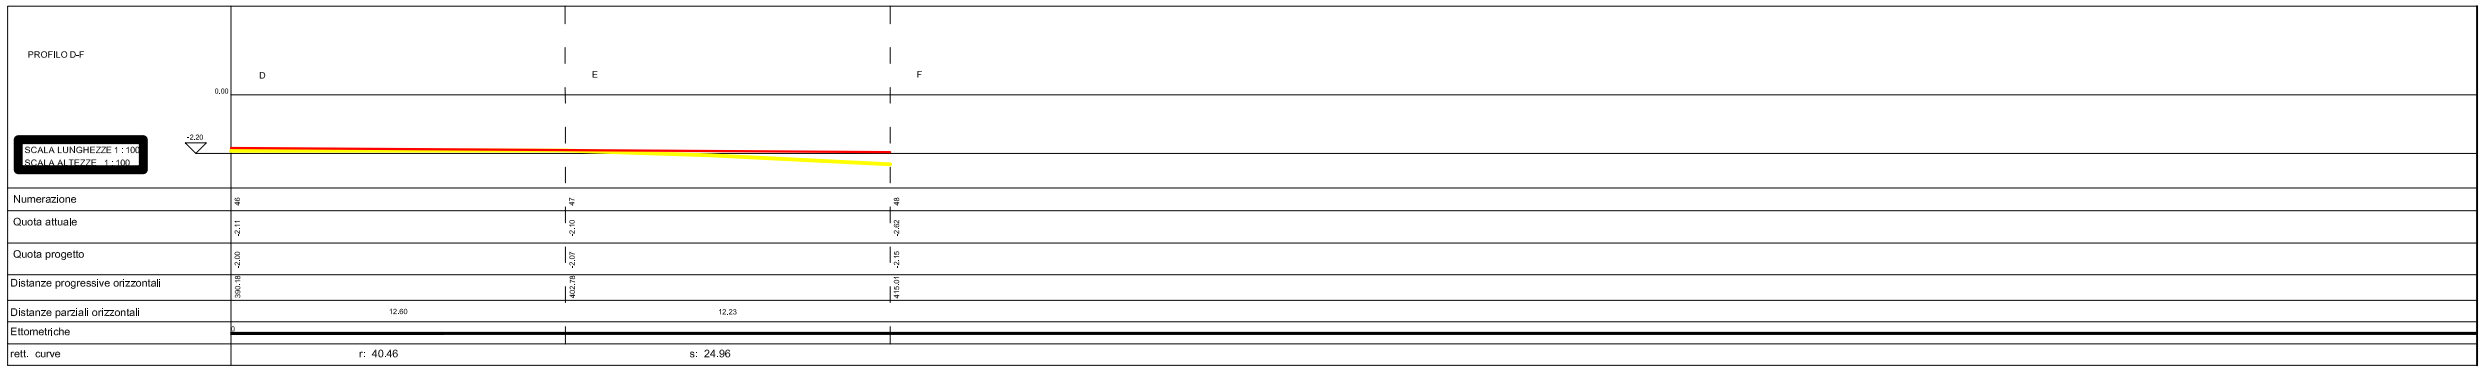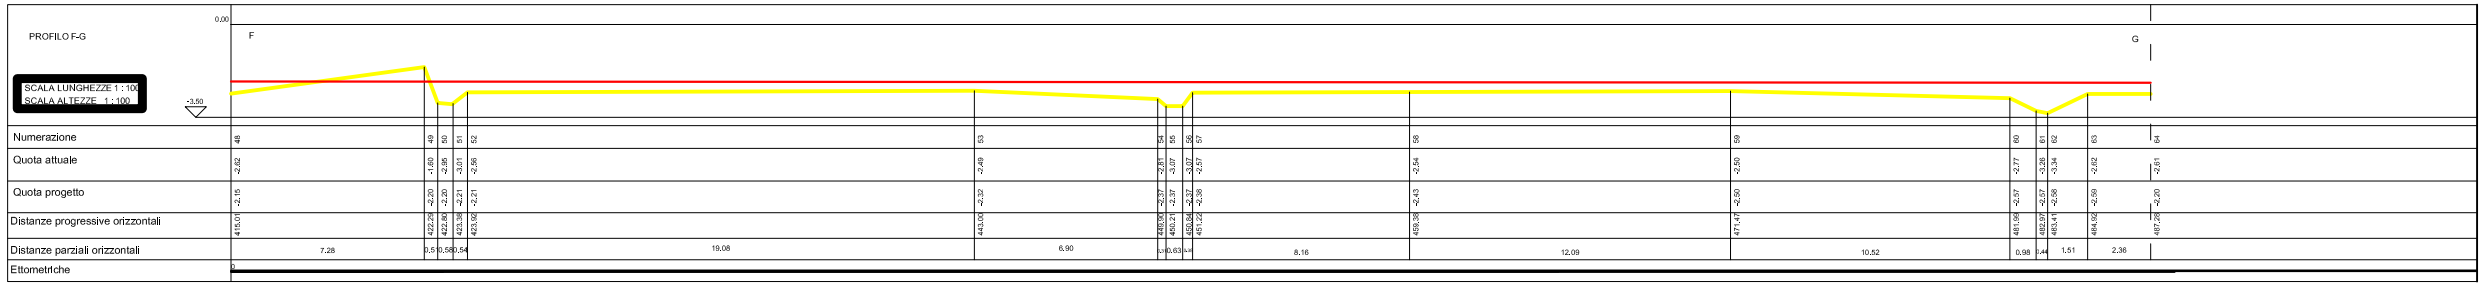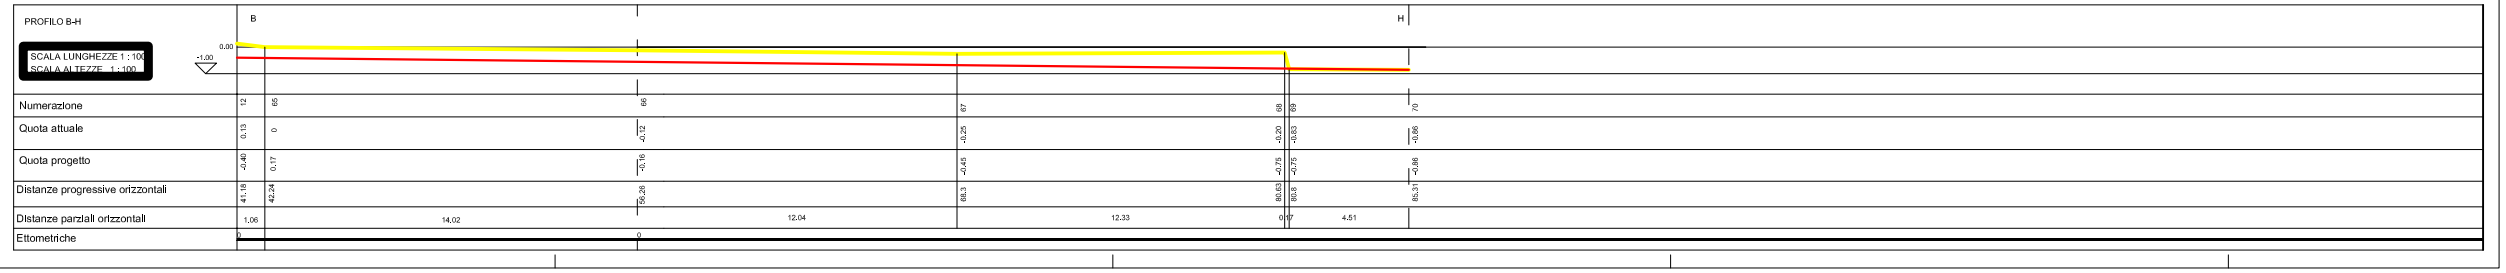
ANNOTAZIONI