DELLA GIOVAMPAOLA ASSOCIATI
LABORATORIO POLIZIANO DI ARCHITETTURA
ARCH. DOMINO DELLA GIOVAMPAOLA
ARCH. DAVID MARGHERITI
GEOM. LORENZO GENNARI
GEOM. GIANLUCA PALAZZI

Via piero calamandrei 49 int. 40 – Tel. e Fax 0578756024
53045 – MONTEPULCIANO (SI)

Oggetto

Lottizzazione produttiva a_pa_08
VIA DEL SANTO–ACQUAVIVA

COMMITTENTE	Progettista	n. Prot.
firma	firma timbro	12–008

data	fase	tavola n.	titolo della tavola
APRILE 2014	1:500	20	ROTATORIA SU VIA DEL SANTO INGRESSO ALLA LOTTIZZAZIONE

revisione	modificato da	note	data aggiornamento	approvato da
				laboratorio poliziano
				laboratorio poliziano

questo prodotto e' stato realizzato nel rispetto delle regole stabilite dal sistema qualitaa' iso 9001:2000 valutato da bureau veritas italia s.p.a e esperito dal certificato numero 15339754
sul presente elaborato grava il diritto di proprieta' per cui e' vietato la riproduzione anche parziale, cessione a terzi , la divulgazione non dietro espressa autorizzazione scritta, ogni violazione sara' perseguita ai sensi delle vigenti leggi civili e penali
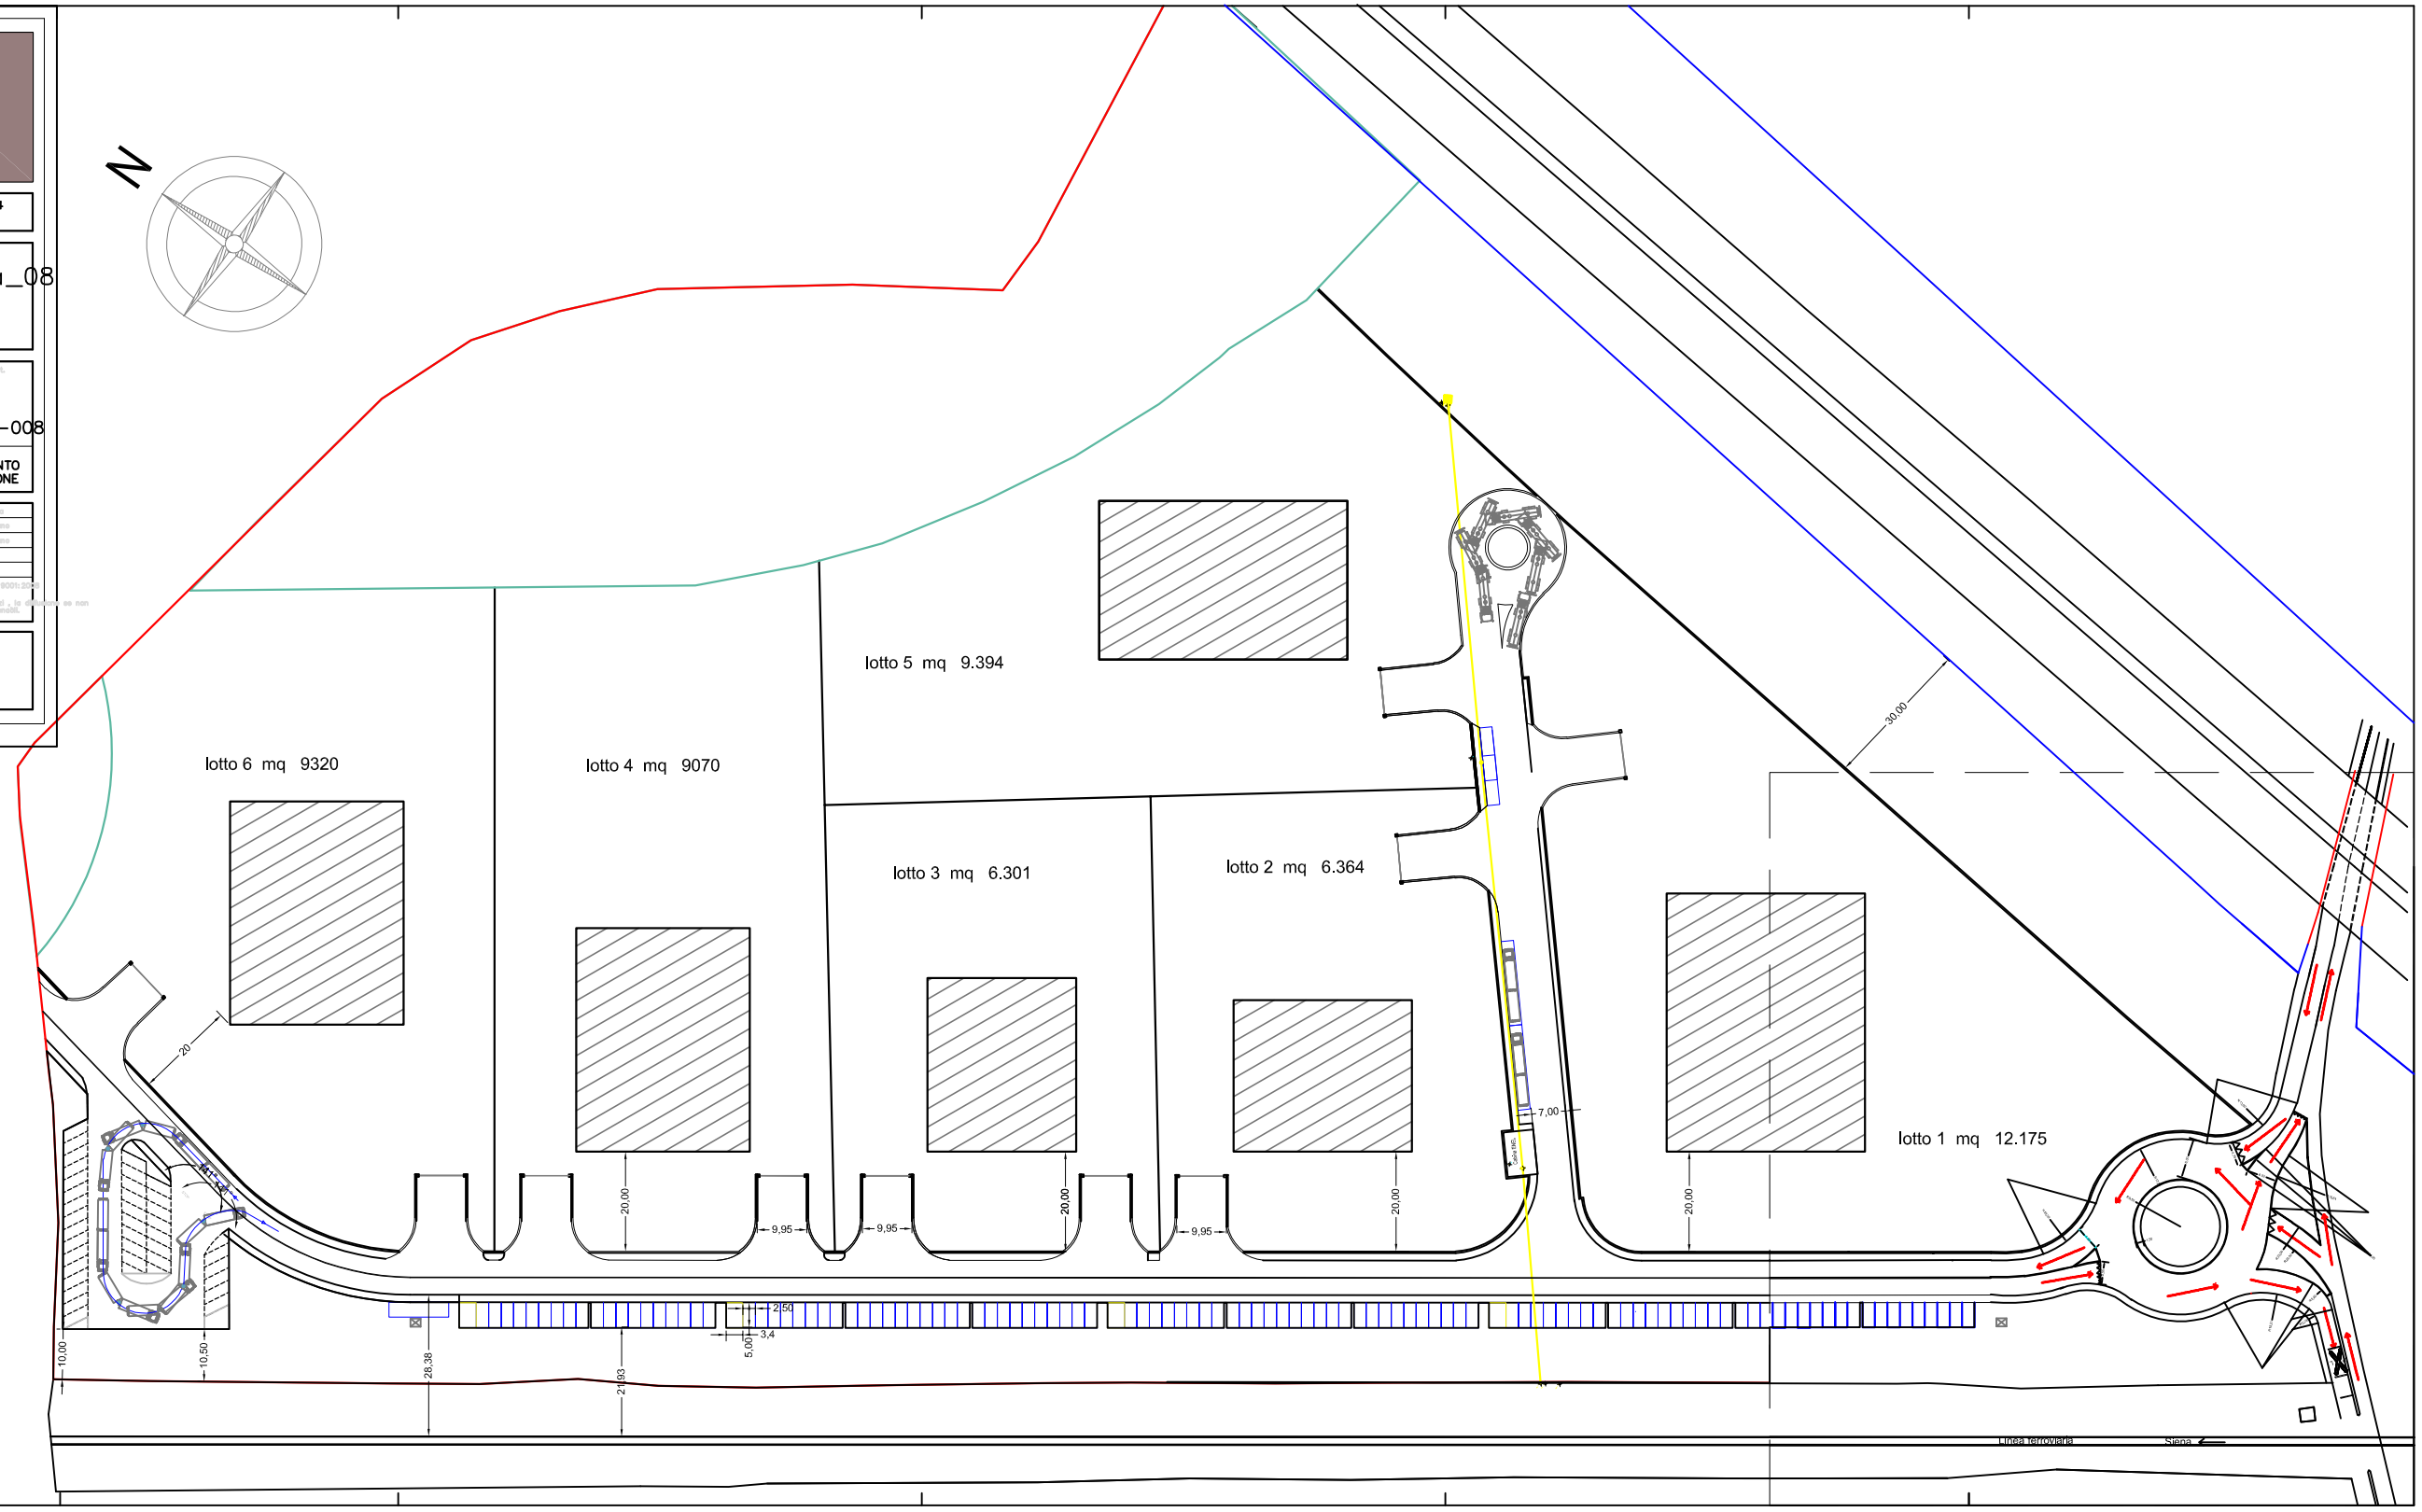
ANNOTAZIONI