


**Disciplina del territorio rurale**

**TAVOLA 05**

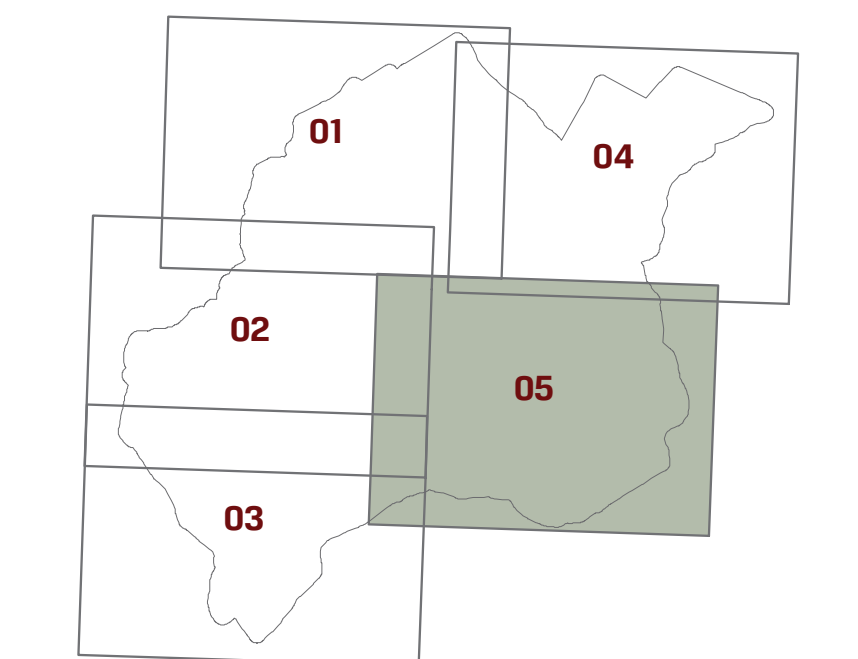

Luglio 2019

Scala 1:12.500

**SINDACO E ASSESSORE ALL'URBANISTICA**  
Michele Angelini

**RESPONSABILE DEL PROCEDIMENTO**  
Massimo Bertone

**GARANTE DELL'INFORMAZIONE E DELLA PARTECIPAZIONE**  
Luigi Pagnotta

**PROGETTISTI:**  
Roberto Trazzi (coordinatore)  
Massimo Bertone  
Massimo Tofanelli  
Maria Rita Cecovani (ARUP)  
Proteo Engineering srl (stadii geologici, idrologici, idraulici)

**COLLABORATORI:**  
Miko Poggiani

**PER L'AMMINISTRAZIONE COMUNALE:**  
Sofiano Dante  
Massimiliano Giamini  
Claudia Melli  
Michael Morgantini  
Lily Pagnotta (sef sistema informativo comunale)

**LEGENDA**

- Territorio urbanizzato ai sensi dell'art. 224 della LR 05/2004
- Interventi Convenzionati Vigenti
- Piani attuativi convenzionati
- Piano Attuativo Approvato
- ALTRI ELEMENTI**
- vincolo archeologico (identificativo bene 9052050200)
- Ambito di riferimento ANPL
- Siti di importanza Comunitaria
- boschi
- calanchiviva
- rete dei corridoi ecologici
- trame a maglia fitta
- alberi monumentali
- alberi isolati
- filari
- percorsi ciclopedonali, ciclabile
- percorsi escursionistici
- Rete idrica del Monte Doglio**
- condotte idriche
- corridoio infrastrutturale
- AMBITI**
- Montepulciano
- Le Crete
- Poggio a Pianola
- Poggiardelli
- Sant'Albino
- Cervignano e Cerraie
- La collina insediata
- I colli di Vallano
- La pianura bonifica
- Il lago di Montepulciano
- Area di pertinenza**
- centri
- aggregati
- beni storici architettonici
- CLASSIFICAZIONE DEGLI EDIFICI**
- edificio manufatti e pertinenze in classe 1
- edificio manufatti e pertinenze in classe 2
- edificio manufatti e pertinenze in classe 3
- edificio manufatti e pertinenze in classe 4
- edificio manufatti e pertinenze in classe 5
- edifici schizzati
- pertinenze
- Destinazioni d'uso**
- Sc - servizi civiltari
- St - servizi tecnologici
- Ia - industriale artigianale
- Tc - terziario commerciale
- Tt - terziario ricettivo
- PREVISIONI DI TRASFORMAZIONE**
- Modi di intervento**
- Piani attuativi e interventi convenzionati autorizzati dal Consiglio Comunale
- Piani Attuativi
- Interventi Convenzionati
- Piani Attuativi Vigenti

