


Vincoli, tutele e fasce di rispetto

TAVOLA 04

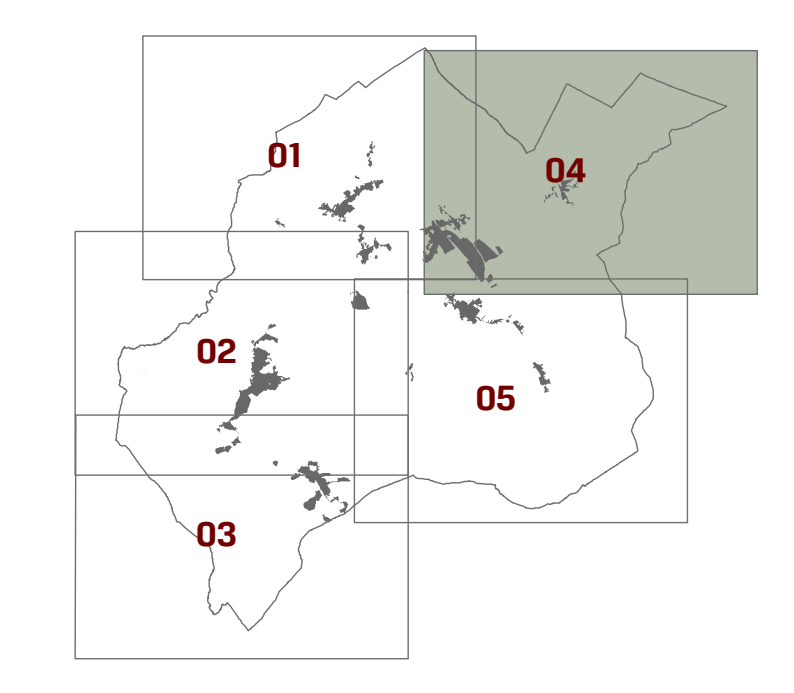

Luglio 2019

Scala 1:12.500

LEGENDA

- Siti di bonifica** (fonte SIRA, <http://sira.arpat.toscana.it/apex/ITP-SISBON.HOME.0.m>)
- Tutti i siti
- Natura**
- Alberi monumentali (L.R. 30/2015)
 - ▨ Impianti acquedottistici
 - Pozzi e sorgenti termali
 - ★ Repertorio naturalistico toscano (L.R. n. 30/2015)
 - ★ Habitat del Repertorio naturalistico Toscano (L.R. n. 30/2015)
 - ▭ Zone di rispetto dei pozzi (D.LGS. 15/2006)
 - ▭ Zone di rispetto delle sorgenti (D.LGS. 15/2006)
 - ▨ Geologi di importanza regionale (L.R. n. 56/2000)
 - ▨ Prescrizioni delle sorgenti e dei pozzi a uso termale (L.R. 18/2008)
- Impianti e Infrastrutture**
- Impianti, stazioni radio base, telefonia
 - Impianti, stazioni radio base, telefonia (2008)
 - ▲ Impianti radio televisivi (2008)
- Vincoli e fasce di rispetto**
- ▨ Fascia di rispetto cimiteriale (R.D. n. 1265/1934)
 - ▨ Beni culturali, vincolo archeologico (carta del rischio mbact)
- Carsismo (L.R. 20/1984)**
- Sorgenti carsiche
 - Grotte
 - Forme carsiche
 - Doline
 - ▨ Forme carsiche
 - ▨ Area con Doline
 - ▨ Area carsificabili
- Piano Regionale delle Attività Estrattive (2007)**
- ▨ Risorse
 - ▨ Giacimenti
- Rete Irrigua del Montedoglio**
- ▨ Condotte idriche
 - ▨ Siti di importanza comunitaria, zone di protezione speciale Natura2000 (L.R. 30/2015)
 - ▨ Vincolo idrogeologico (R.D. 3267/1923)
 - ▨ Elettroradi e relative fasce di rispetto
 - ▨ Perimetro del centro abitato
 - ▨ Fascia di rispetto ferroviario (D.P.R. n. 753/1980)
 - ▨ Fascia di rispetto autostradale (D.M. 1444/1968)
 - ▨ Corridoio infrastrutturale

SINDACO E ASSESSORE ALL'URBANISTICA
Michele Angiolini

RESPONSABILE DEL PROCEDIMENTO
Massimo Bertone

GARANTE DELL'INFORMAZIONE E DELLA PARTECIPAZIONE
Luigi Pagnotta

PROGETTISTI
Roberto Vezzani (coordinatore)
Maurizio Fiorino
Massimo Tolarelli
Mara Rita Cecconi (ASCI)
ProGeo Engineering srl (studi geologici, sismici, idraulici)

COLLABORATORI
Miko Poggiani

PER L'AMMINISTRAZIONE COMUNALE
Stefano Dante
Massimo Durini
Claudia Mei
Michele Mangantini
(dap Progettista srl (servizio informativo comunale))