
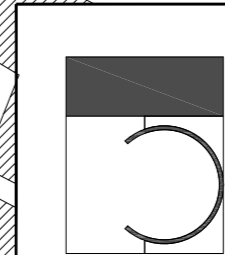
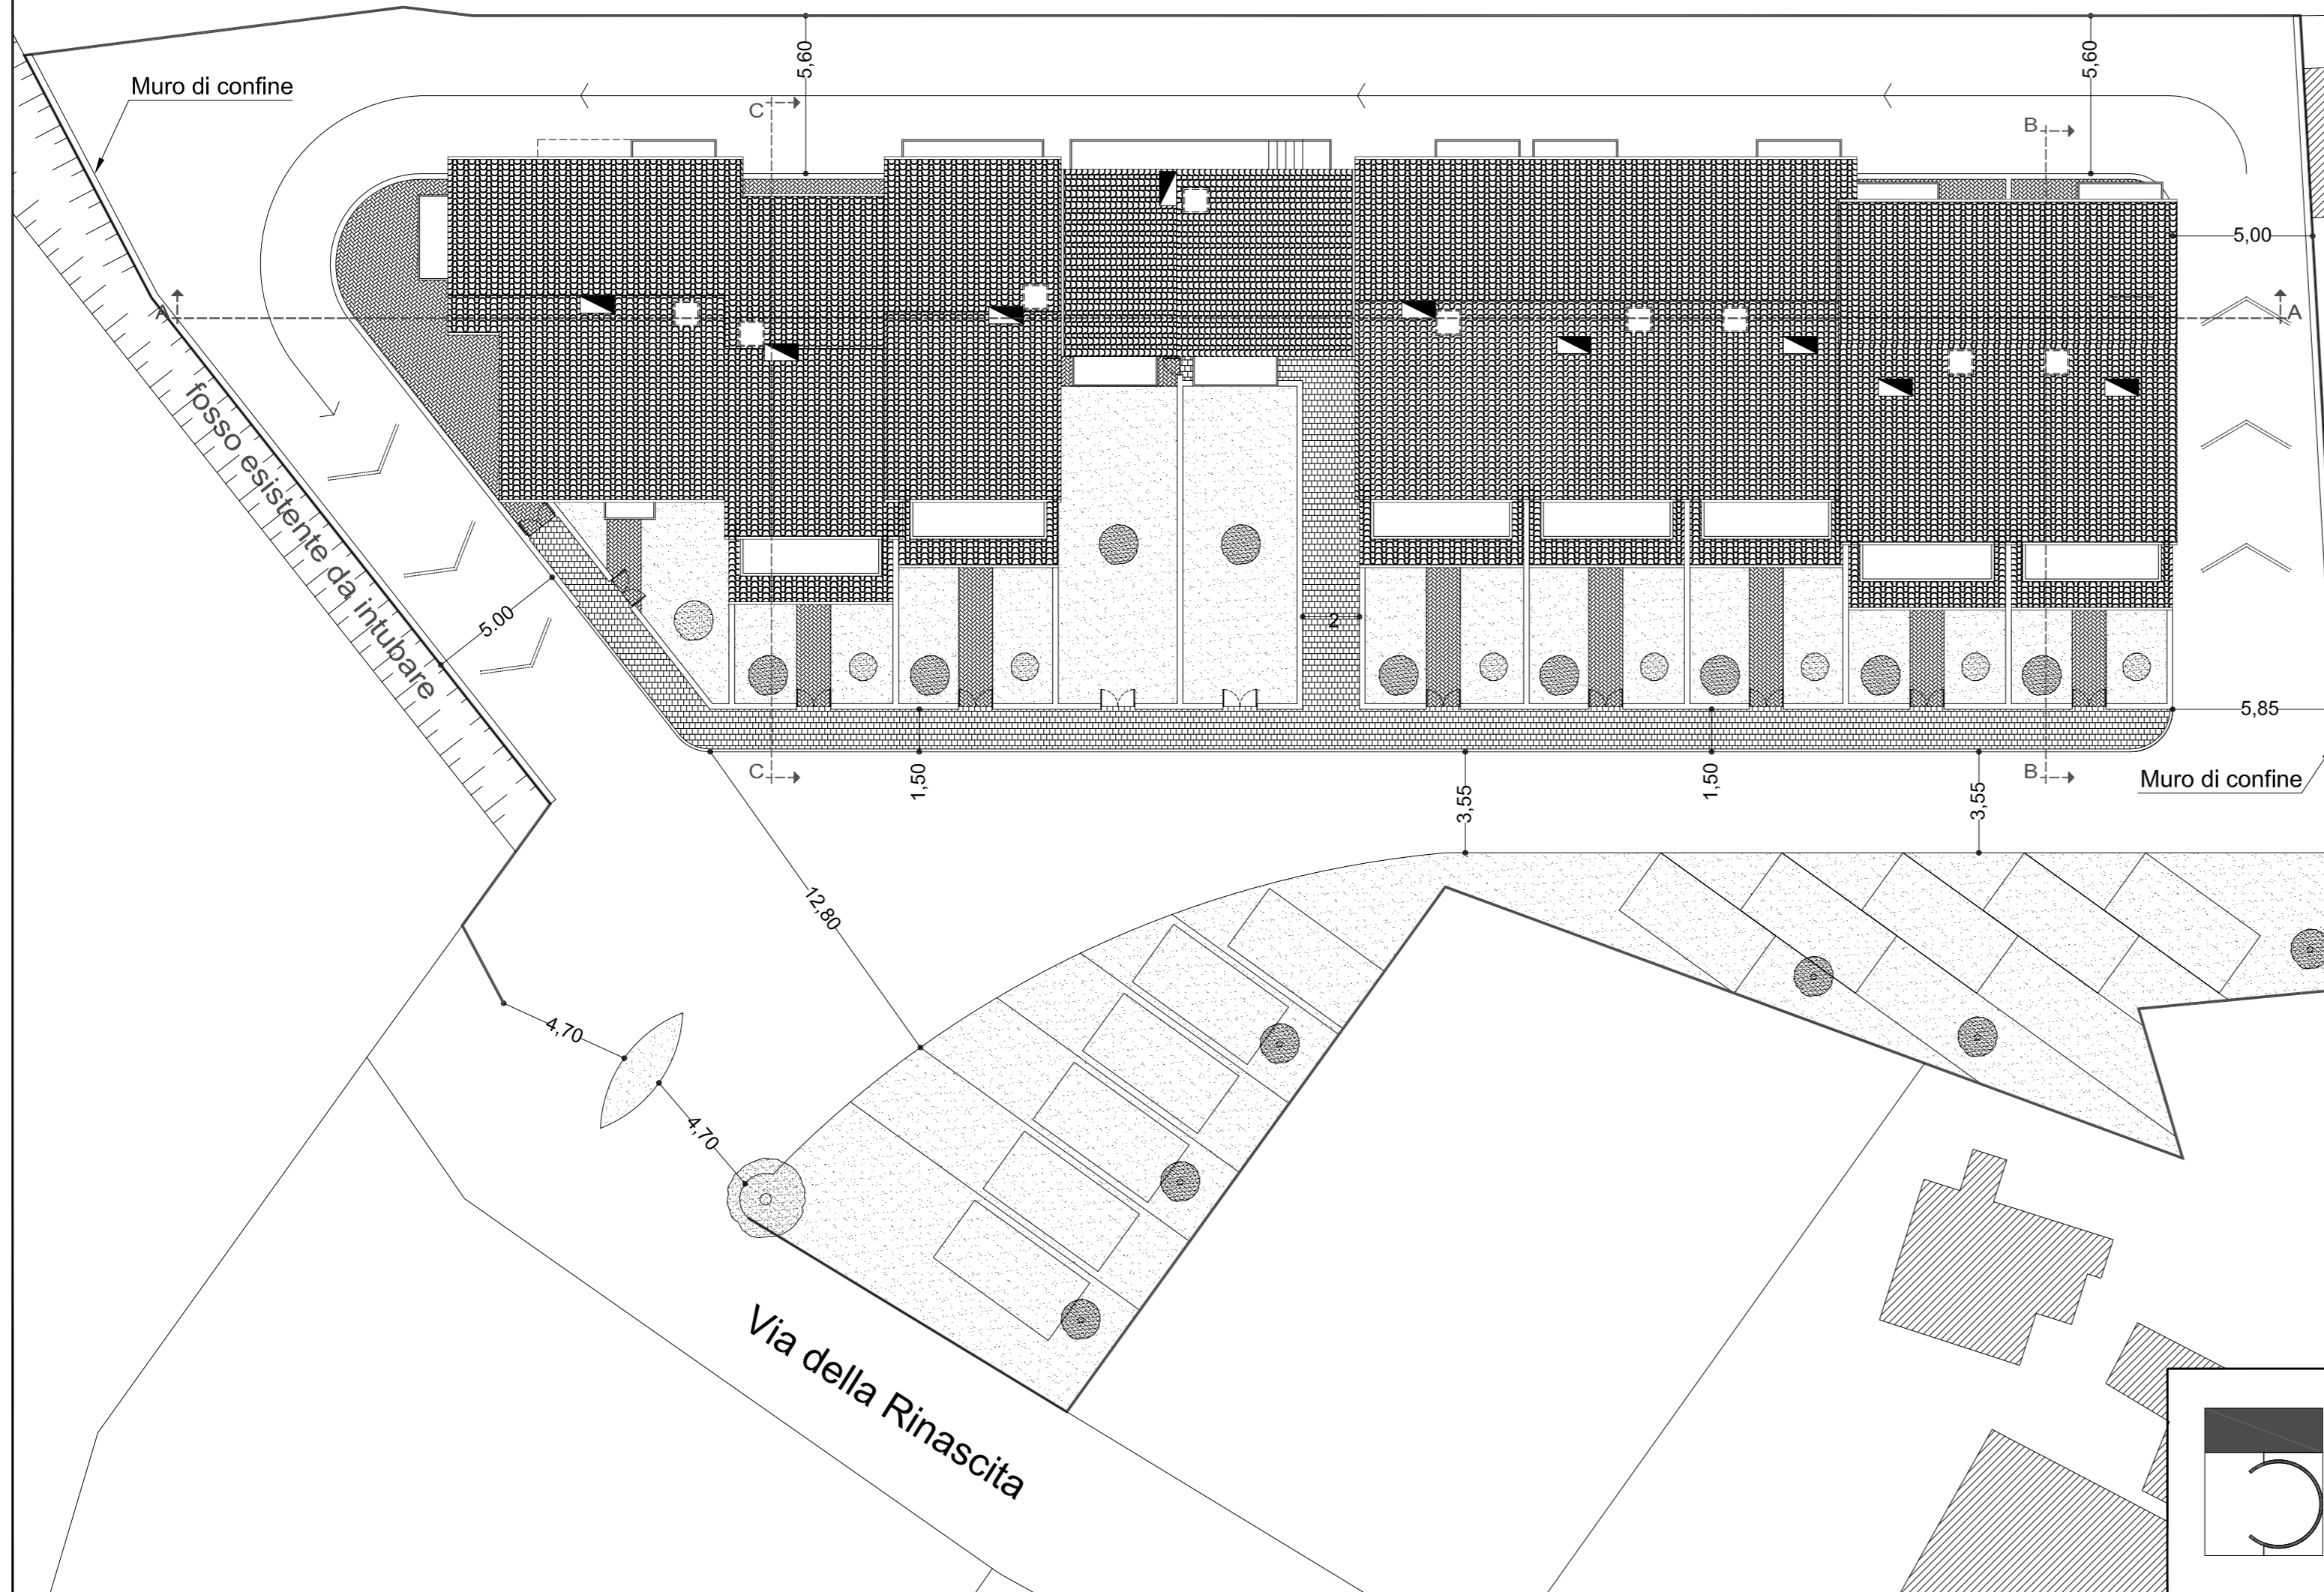


PLANIMETRIA

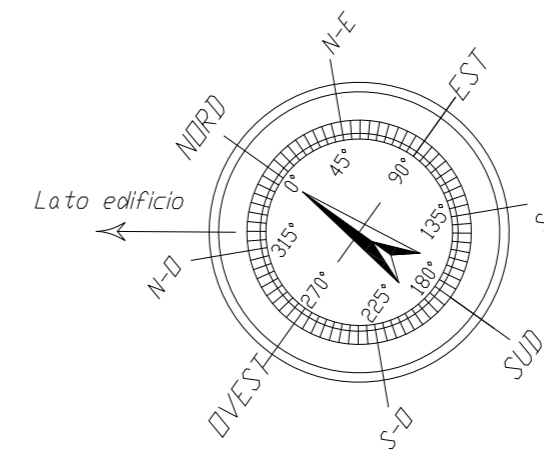

PIANO DI LOTTIZZAZIONE
Via della Rinascita - Abbadia di Montepulciano (SI)
PLANIMETRIA STATO DI PROGETTO
Data: 12.02.2008 Scala: 1/200

Tavola
4d