

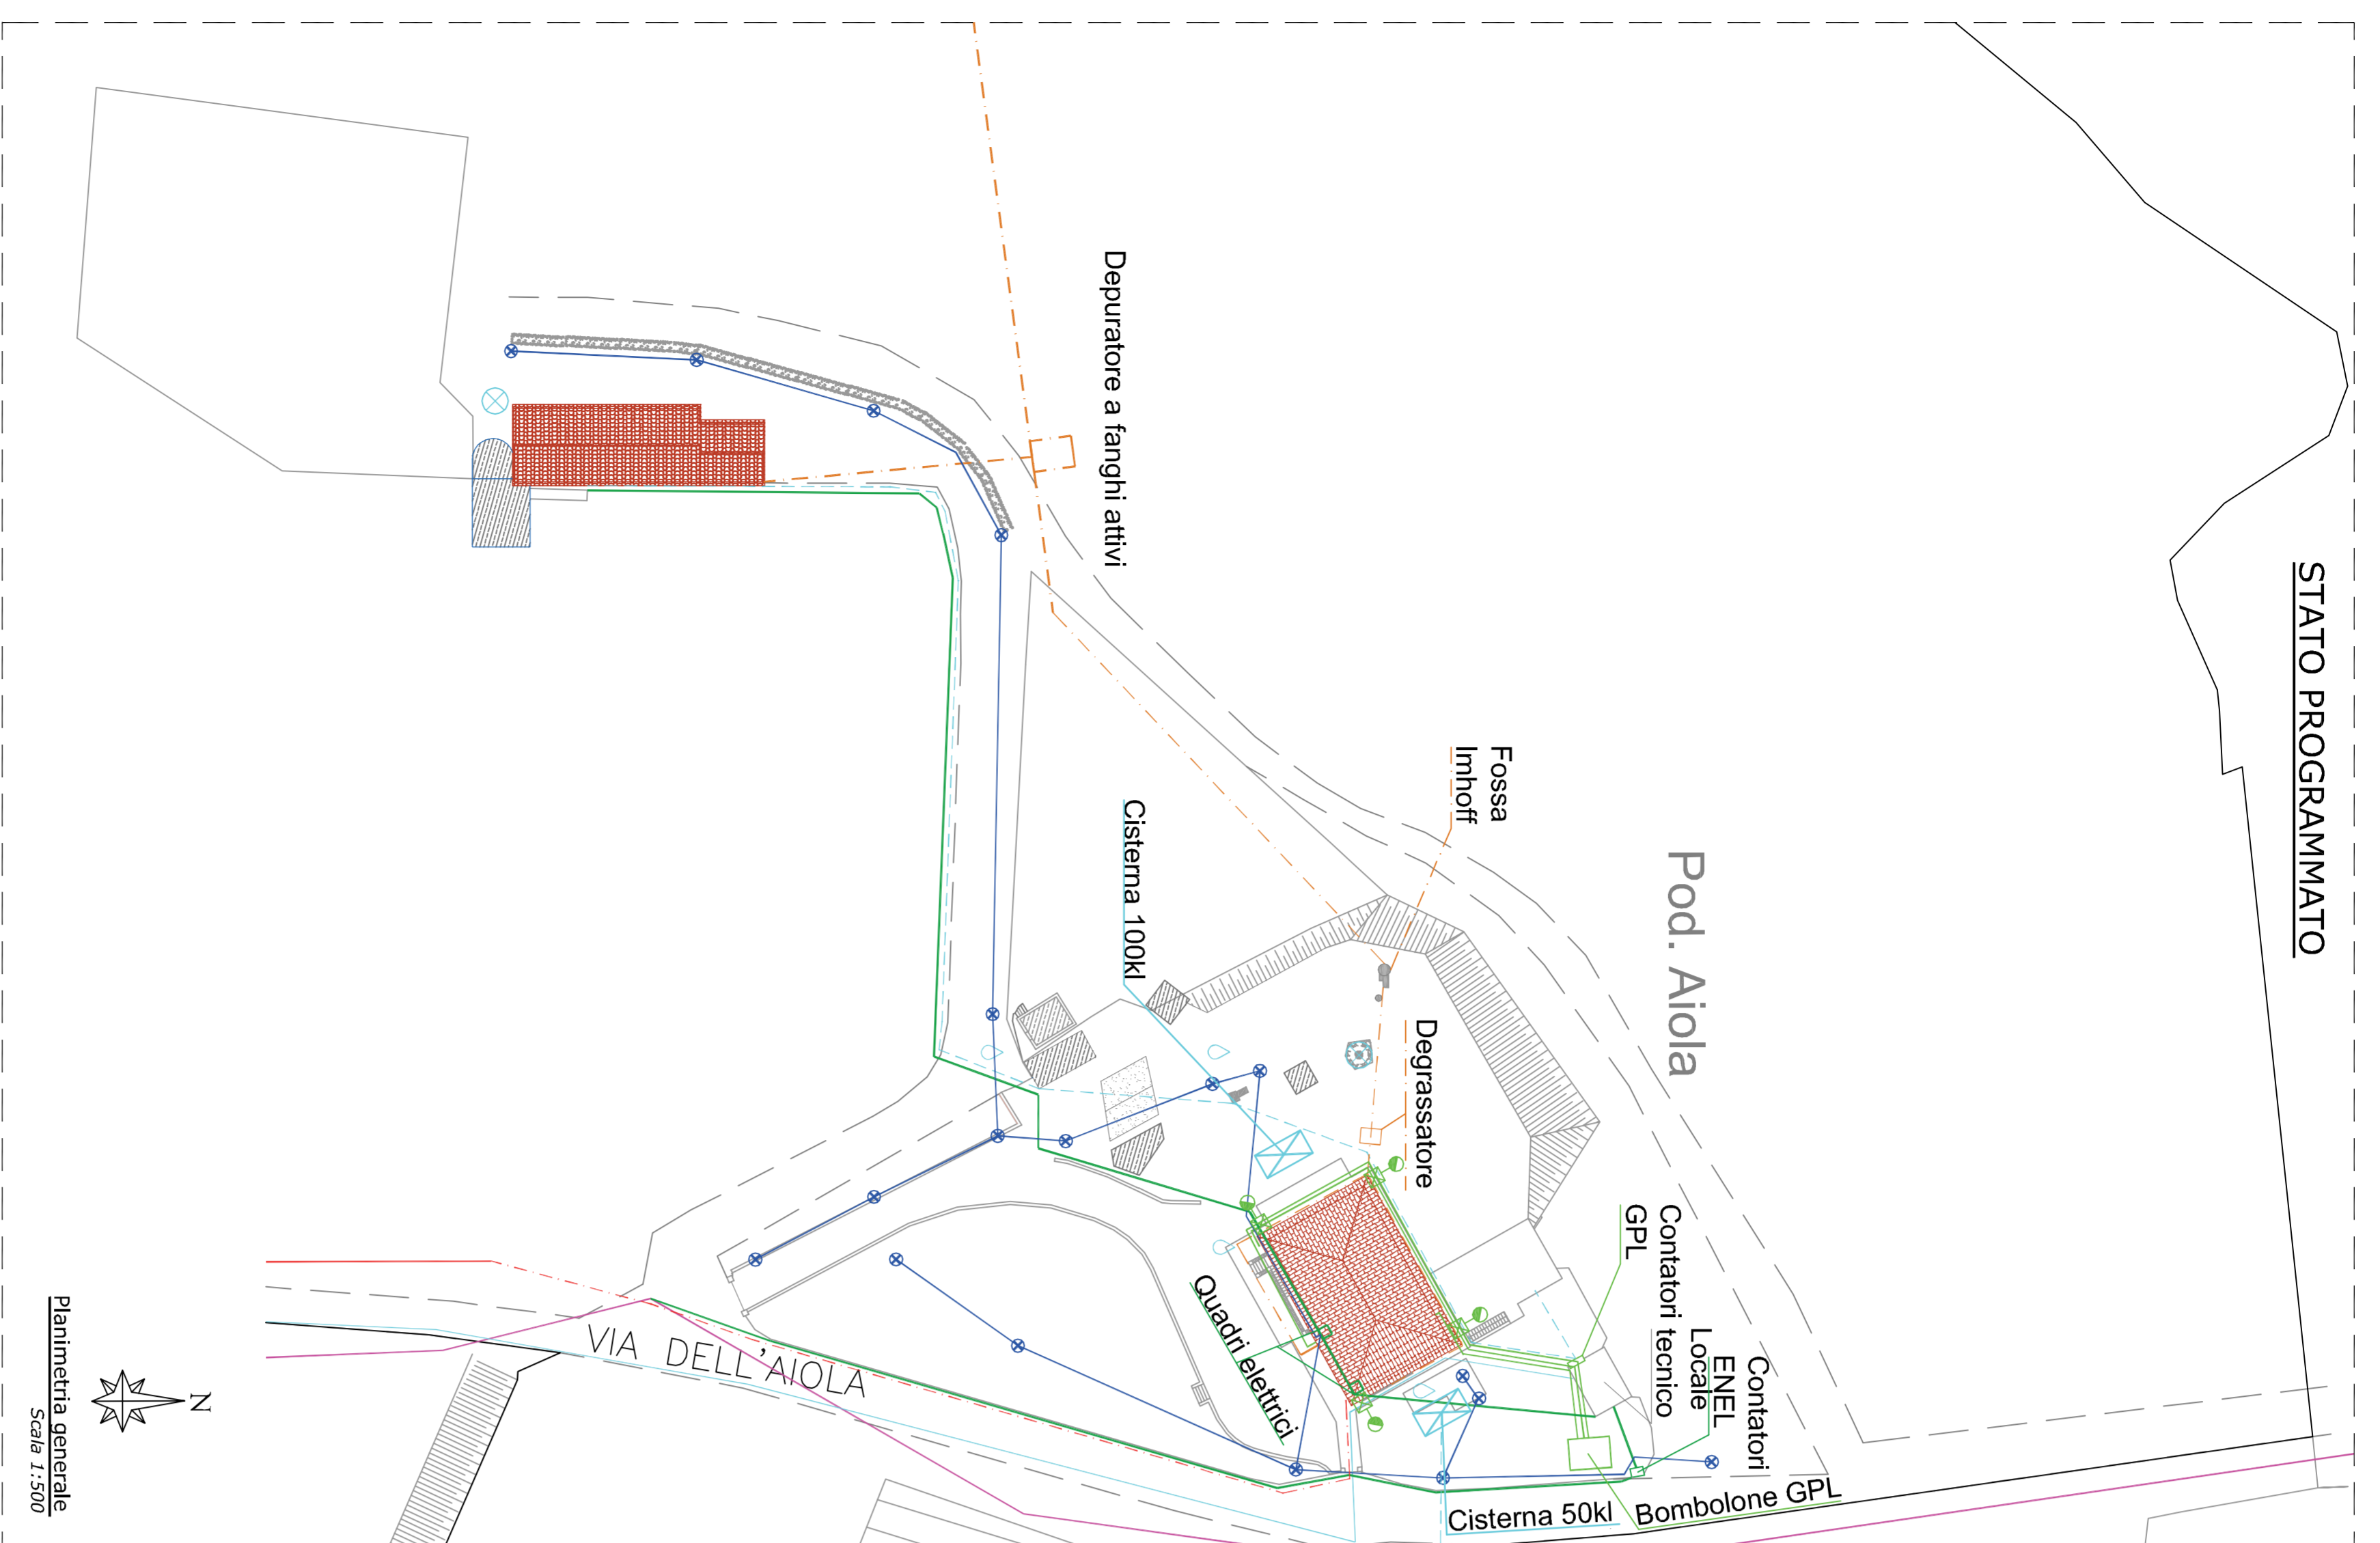


STATO PROGRAMMATO

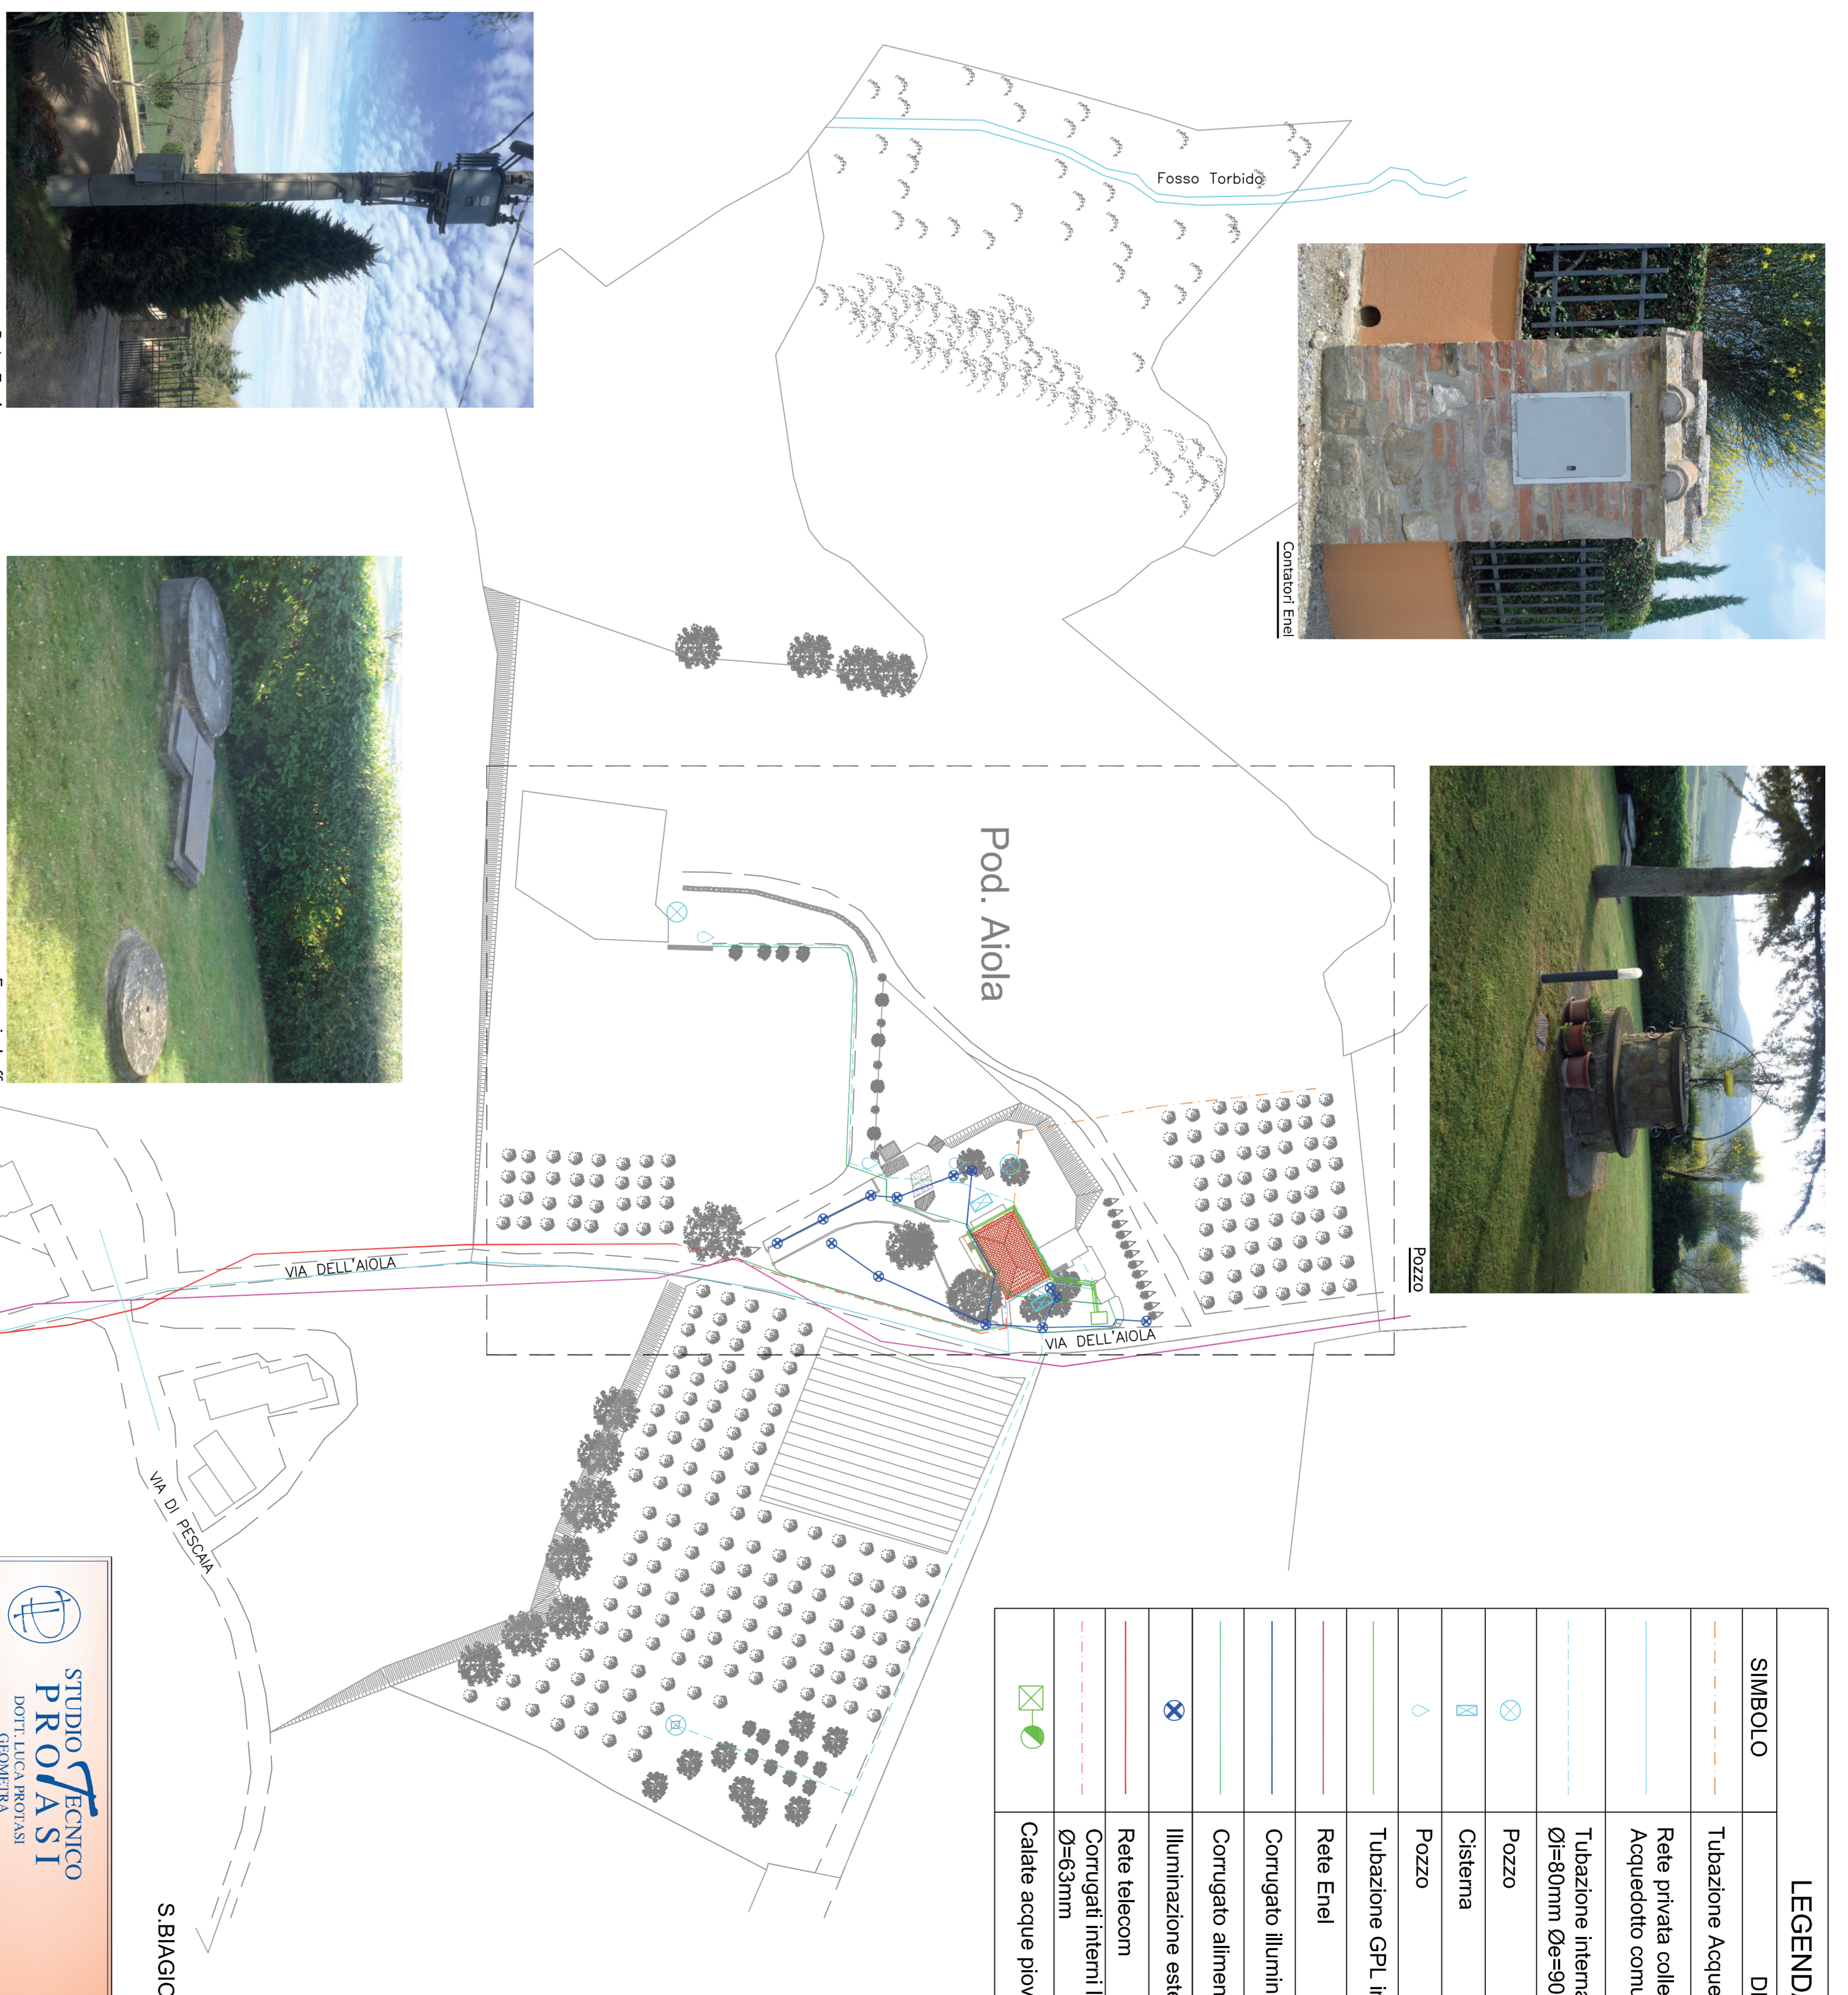

STATO ATTUALE

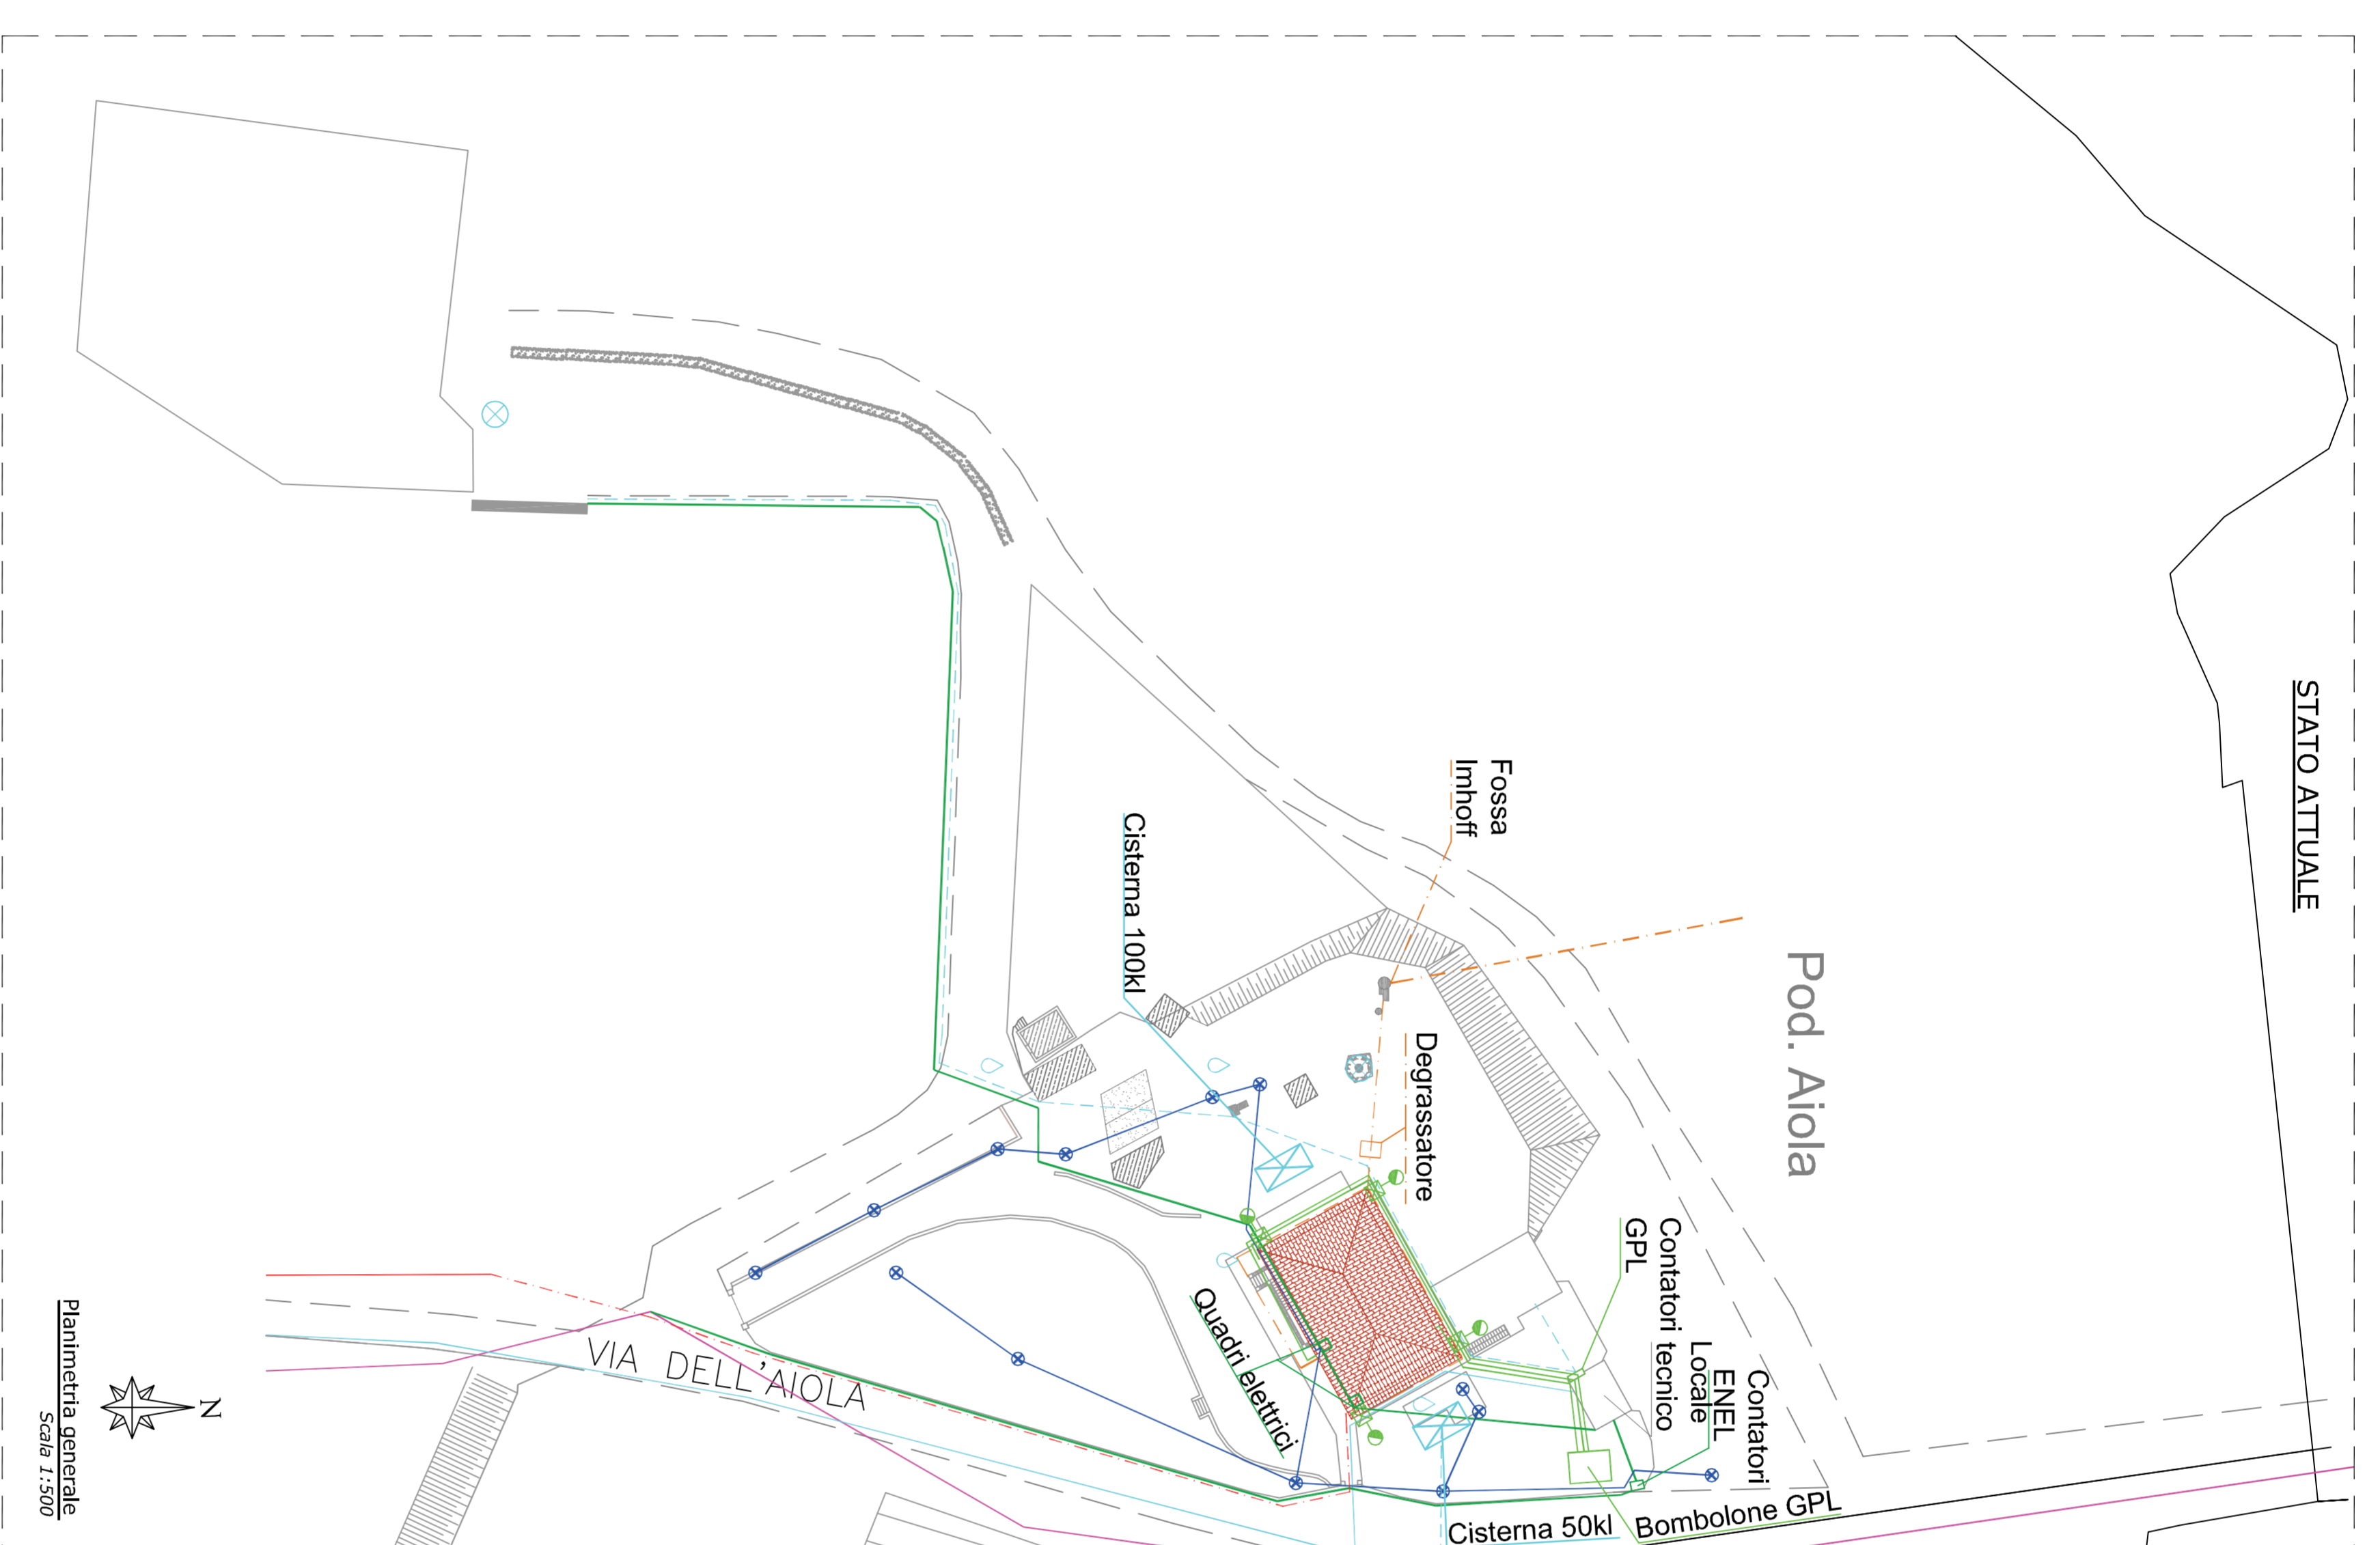

LEGENDA	
SIMBOLO	DESCRIZIONE
	Tubazione Acque Nere PVC Ø=200mm
	Rete privata collegamento Acquedotto comunale
	Tubazione interna Acquedotto acciaio Ø=80mm Øe=90mm
	Pozzo
	Cisterna
	Pozzo
	Tubazione GPL interna PE interrata Ø=75mm
	Rete Enel
	Corrugato illuminazione esterna
	Corrugato alimentazione elettrica principale
	Illuminazione esterna
	Rete telecom
	Corrugati interni linea telecomunicazioni 3 x Ø=63mm
	Calate acque piovane con pozzetto ispezionabile



Interruttore elettrico e rubinetto



Locale tecnico



Locale lenti idrometriche



Parte aerea reti Telecom e Enel



Rete Telecom



Contatori GPL



Illuminazione esterna



Contatori Enel



Pozzo



Rete Enel



Fossa Imhoff

S.P. DI CHIANCIANO (N°146)

<p><b>STUDIO TECNICO PROTASI</b> DOTT. LUCA PROTASI GEOMETRA</p>		<p>Via del Podere Pozzo, 2 53045 - MONTPECULIANO (SI) Tel. n° 05771648 - Cell. 334-433781 PEC: luca.protasi@proctasi.it 800: www.studiotecnicoptasi.it</p>	
PROPRIETA' DEI BENI: Sig.ra Stefania Rubegni	RICHIEDENTE AVENTE TITOLO: Sig.ra Stefania Rubegni	COMUNE: MONTPECULIANO	PROVINCIA: Siena
LOCALITA': Podere Aiola III, Via dell'AIola n°3			
<p>OGGETTO: Programma pluriennale di Miglioramento Agricolo Ambientale con validità di PIANO ATTUATIVO (ai sensi dell'art. 74 L.R. 65/2014)</p>			
<p>TAVOLA SOSTITUTIVA: Opere di urbanizzazione a rete ed impianti Stato ATTUALE - Stato PROGRAMMATO SOLUZIONE 1</p>		<p>TAVOLA SOSTITUTIVA NUMERO: SCALA: <b>17S</b> Varie</p>	
TAVOLE COMPLESSIVE: 19	DATA PRIMO JUDIC. Dicembre 2015	IL PROGETTISTA: Dott. Geom. Luca Protasi	REDAZIONE: L'AVVENTE TITOLO: Stefania Rubegni
PRATICA: 1 - SP-049	DATA MES. AN. SOSEI: Aprile 2016		