

COMUNE di MONTEPULCIANO

**Piano Attuativo
Lottizzazione "IL CASTAGNETO"**

Località Sant'Albino - Zona Residenziale

PROPRIETÀ: **PAGLIAI RENATA**

Planimetria Generale Sottoservizi

- Rete elettrica e Telefonica
- Rete Gas
- Pubblica illuminazione

STATO MODIFICATO

MACRO-TEC
studio associato

PROGETTISTA: **Architetto Fabio Terrosi**
MACRO-TEC studio associato di Terrosi arch. Fabio e Gionzi geom. Andrea
P.zza Giulio Neri, 4 - 53049 Torrita di Siena - Tel. 0577/096488
fabio@macro-tec.com - andrea@macro-tec.com

8b

SCALA:


1:200

DATA:

febbraio 2018

FILE:

Castagneto.DWG

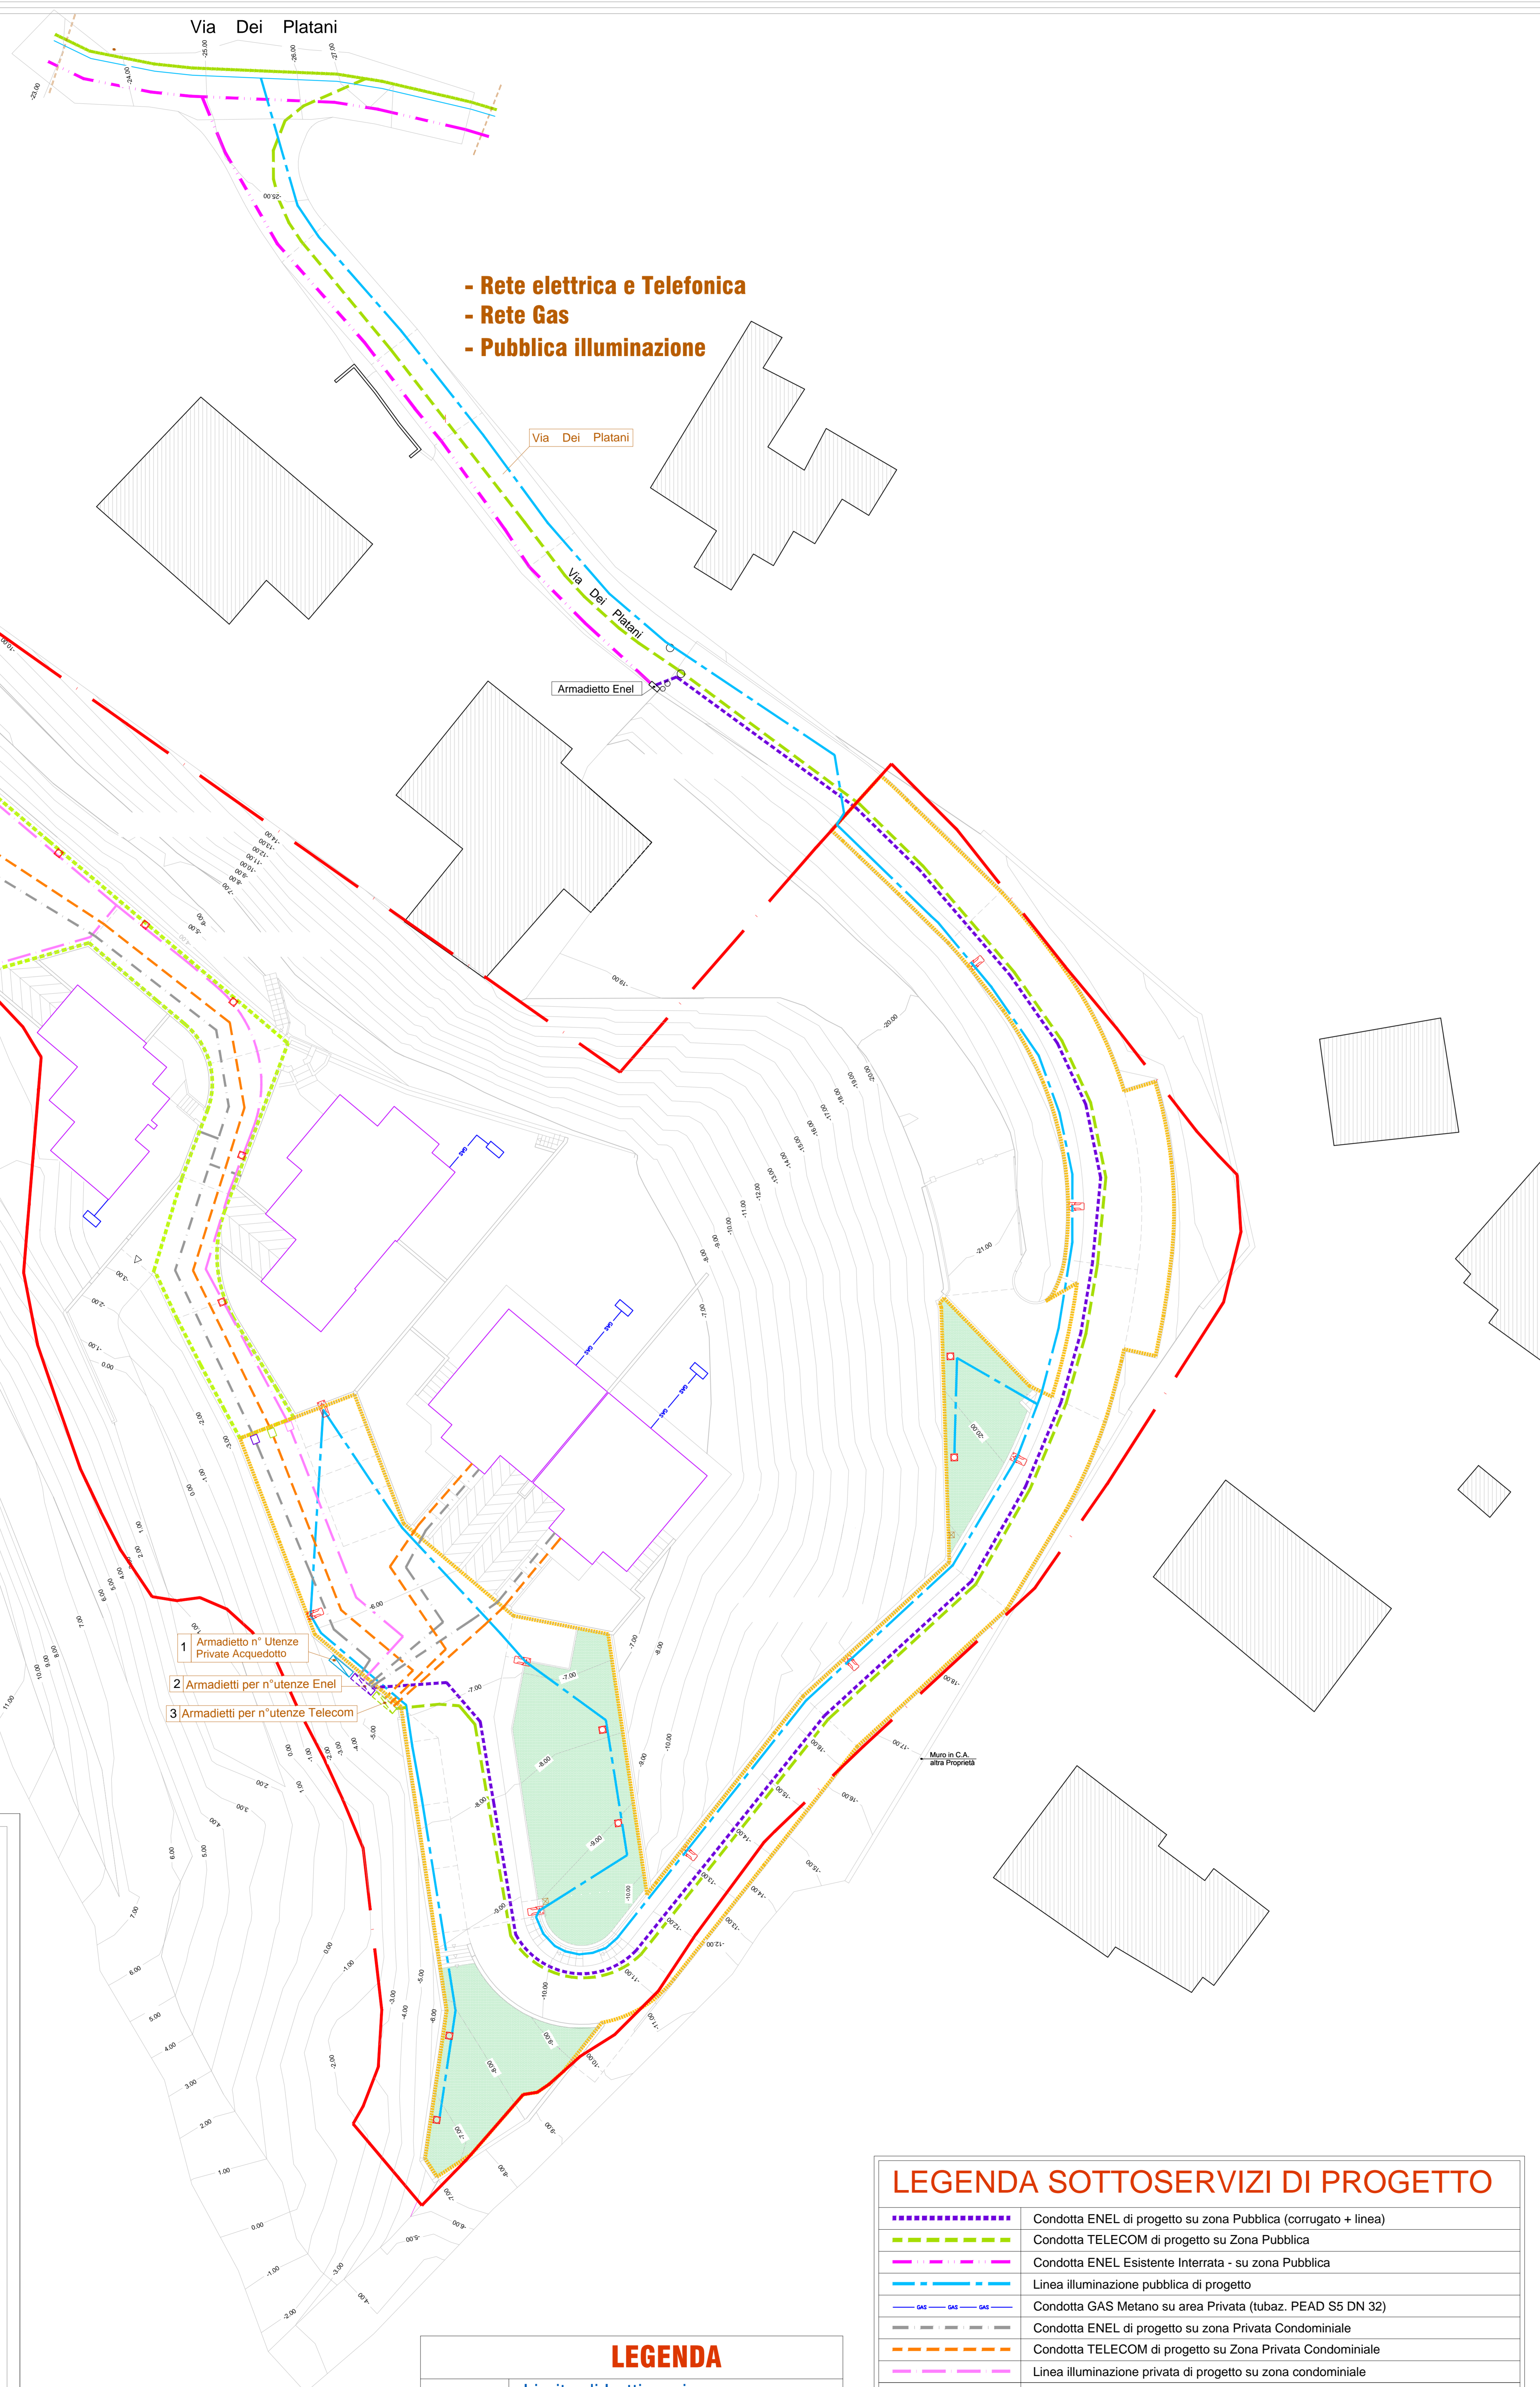

LEGENDA

- - - - - Limite di Lottizzazione
- Area Publica della Lottizzazione
- Strada Privata Condominiale

LEGENDA SOTTOSERVIZI DI PROGETTO

	Condotta ENEL di progetto su zona Pubblica (corrugato + linea)
	Condotta TELECOM di progetto su Zona Pubblica
	Condotta ENEL Esistente Interrata - su zona Pubblica
	Linea Illuminazione pubblica di progetto
	Condotta GAS Metano su area Privata (tubaz. PEAD SS DN 32)
	Condotta ENEL di progetto su zona Privata Condominiale
	Condotta TELECOM di progetto su Zona Privata Condominiale
	Linea Illuminazione privata di progetto su zona Condominiale
	Armadetto ENEL Esistente
	Nicchie contatori olio armadetti utenze di progetto (1 Acquedotto - 2 ENEL - 3 TELECOM)
	Lampione stradale h 6.00 mt. con pozzetto (30x30cm)
	Lampione da giardino e su spazio privato condominiale palla singola H. Tot. 2.50 Mt.