

COMUNE di MONTEPULCIANO

Piano Attuativo
Lottizzazione "IL CASTAGNETO"

Località Sant'Albino - Zona Residenziale

PROPRIETÀ:
PAGLIAI RENATA

**Schemi Tipologia Residenziale
Calcolo SUL**

STATO MODIFICATO

MACRO-TEC
studio associato

PROGETTISTA: **Architetto Fabio Terrosi**

MACRO-TEC studio associato di Terrosi arch. Fabio e Gonzi geom. Andrea
P.zza Giulio Neri, 4 - 53049 Torrita di Siena - Tel. 0577/686488
fabio@macro-tec.com - andrea@macro-tec.com

9B


REPORTO
1:200

DATA
Ottobre 2019


ARCHIO
Castagneto.DWG

Calcolo SUL



Rif. U.M.	Superfici Resid.	Portic.
7a1 - 7a2	244,42	28,00
7b	172,17	7,64
7c	126,66	4,08
7d	138,69	11,34
Totali	681,94	51,06

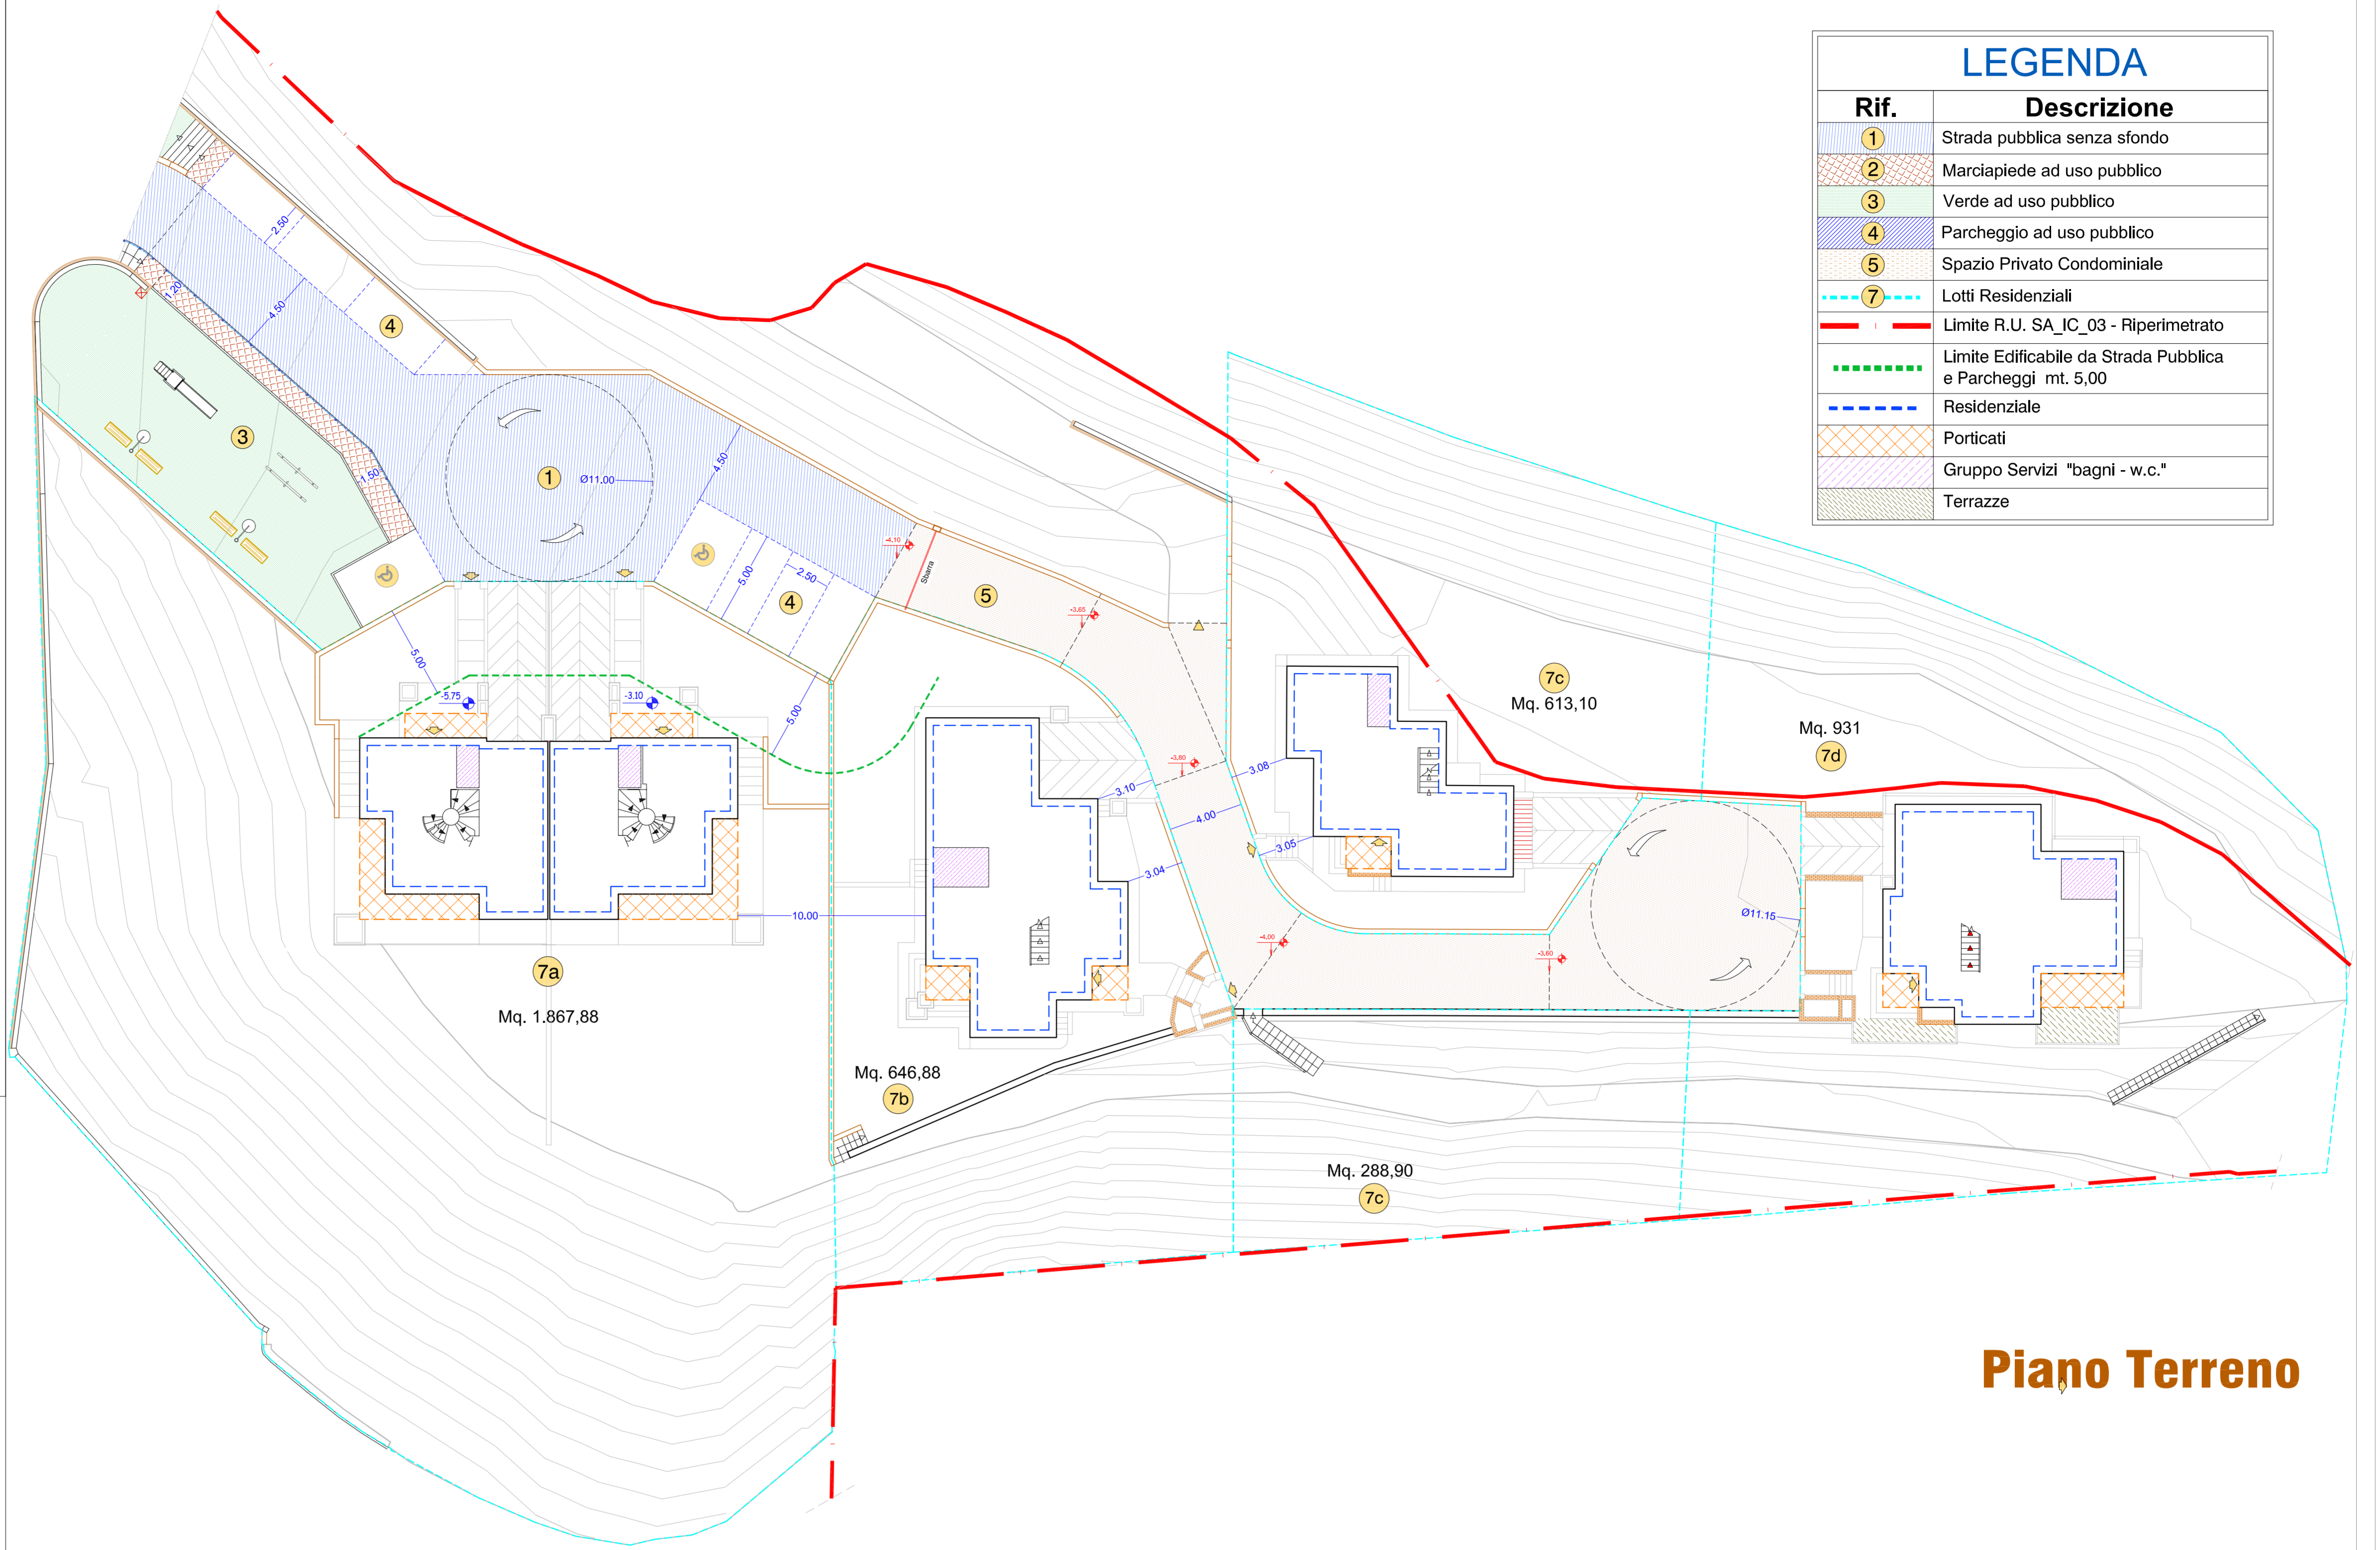

Piano Terreno

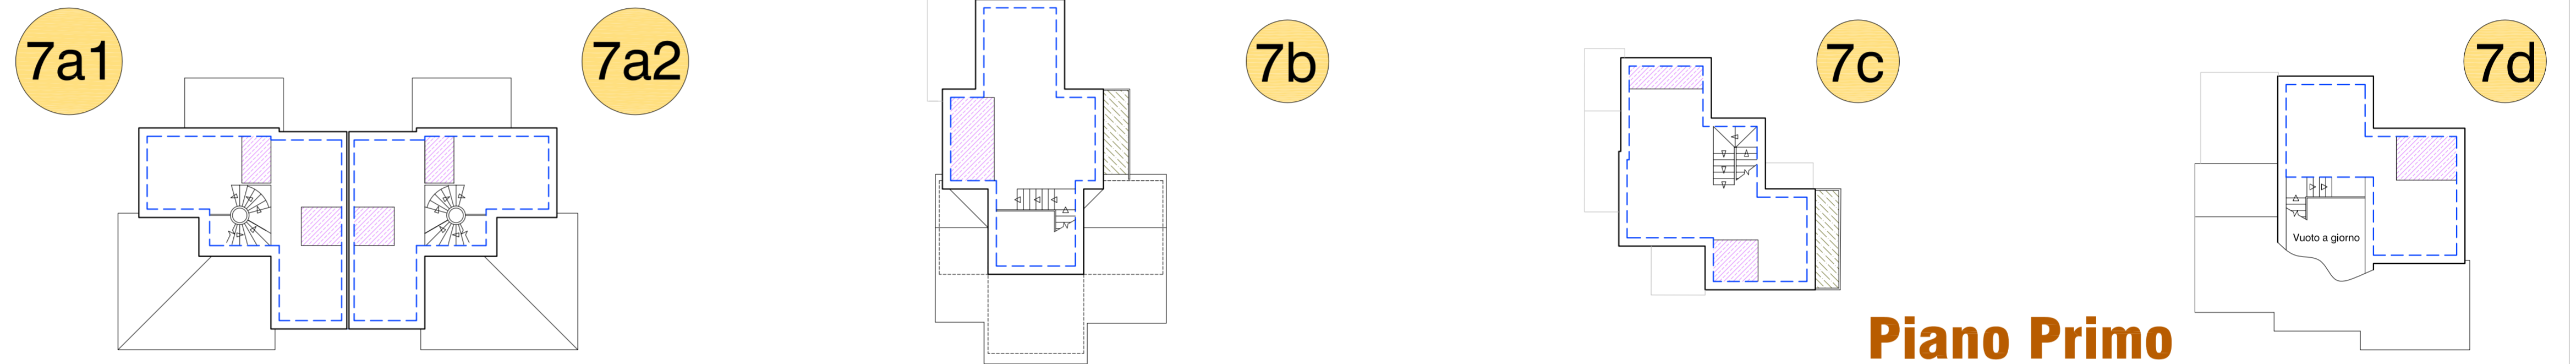

Prospetto

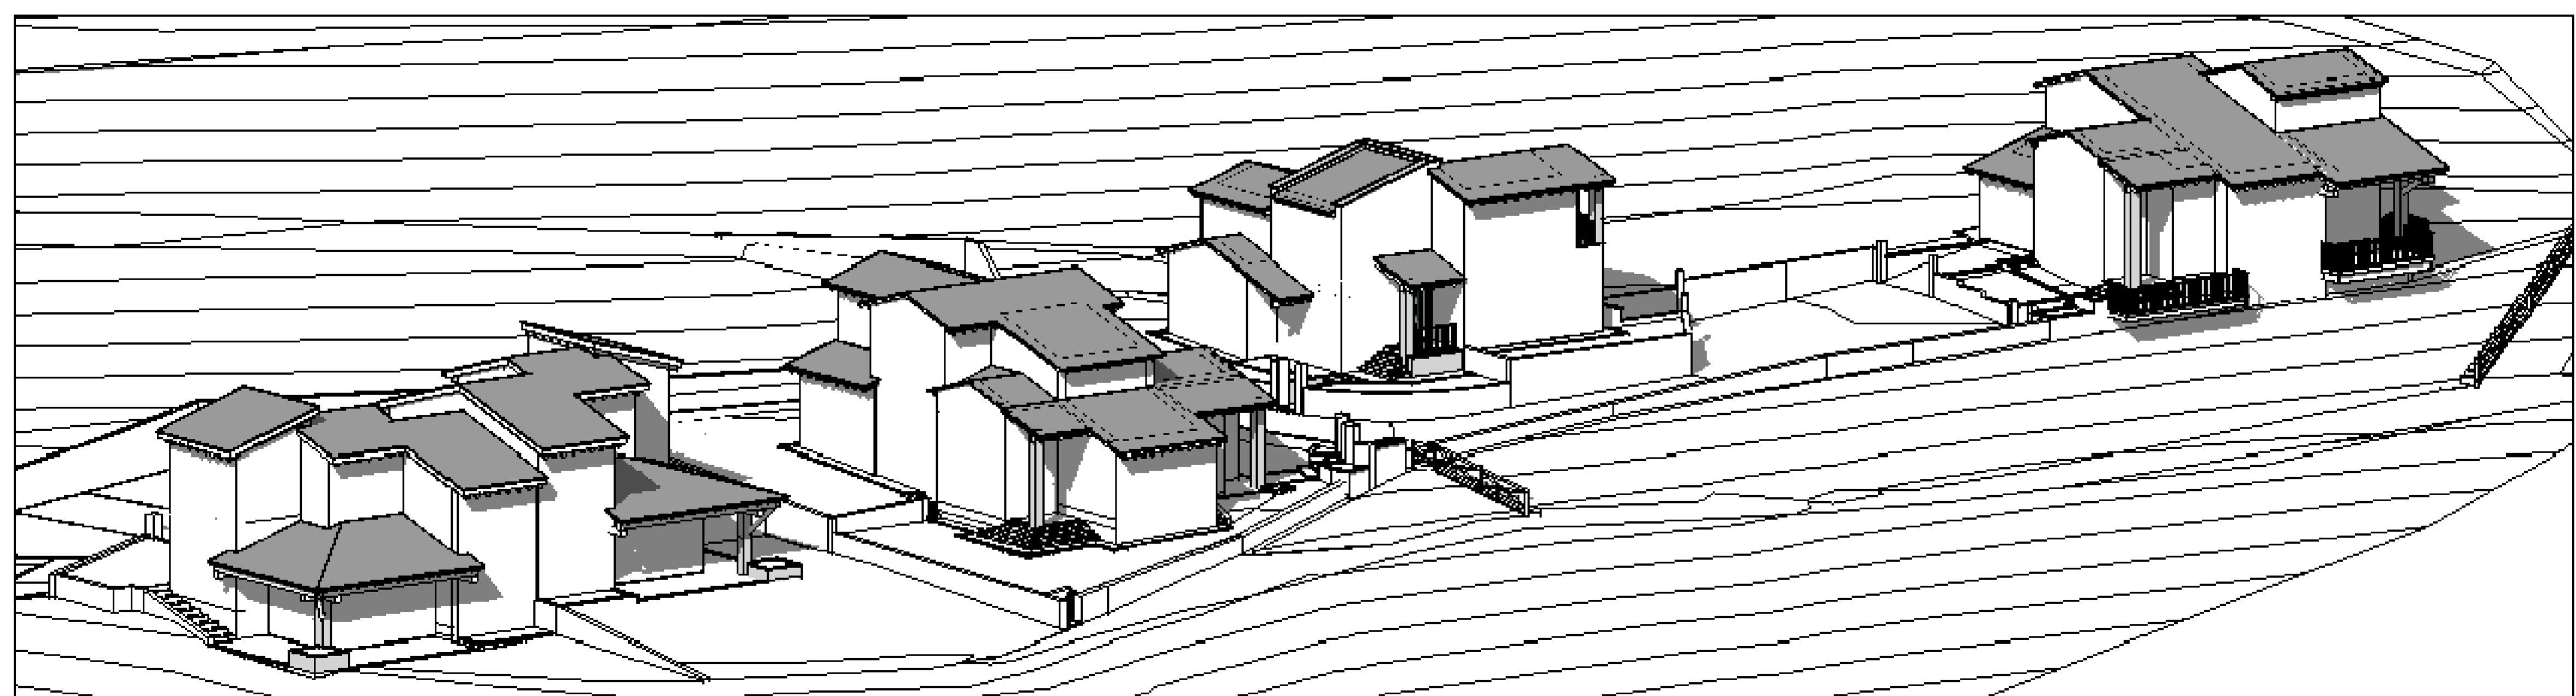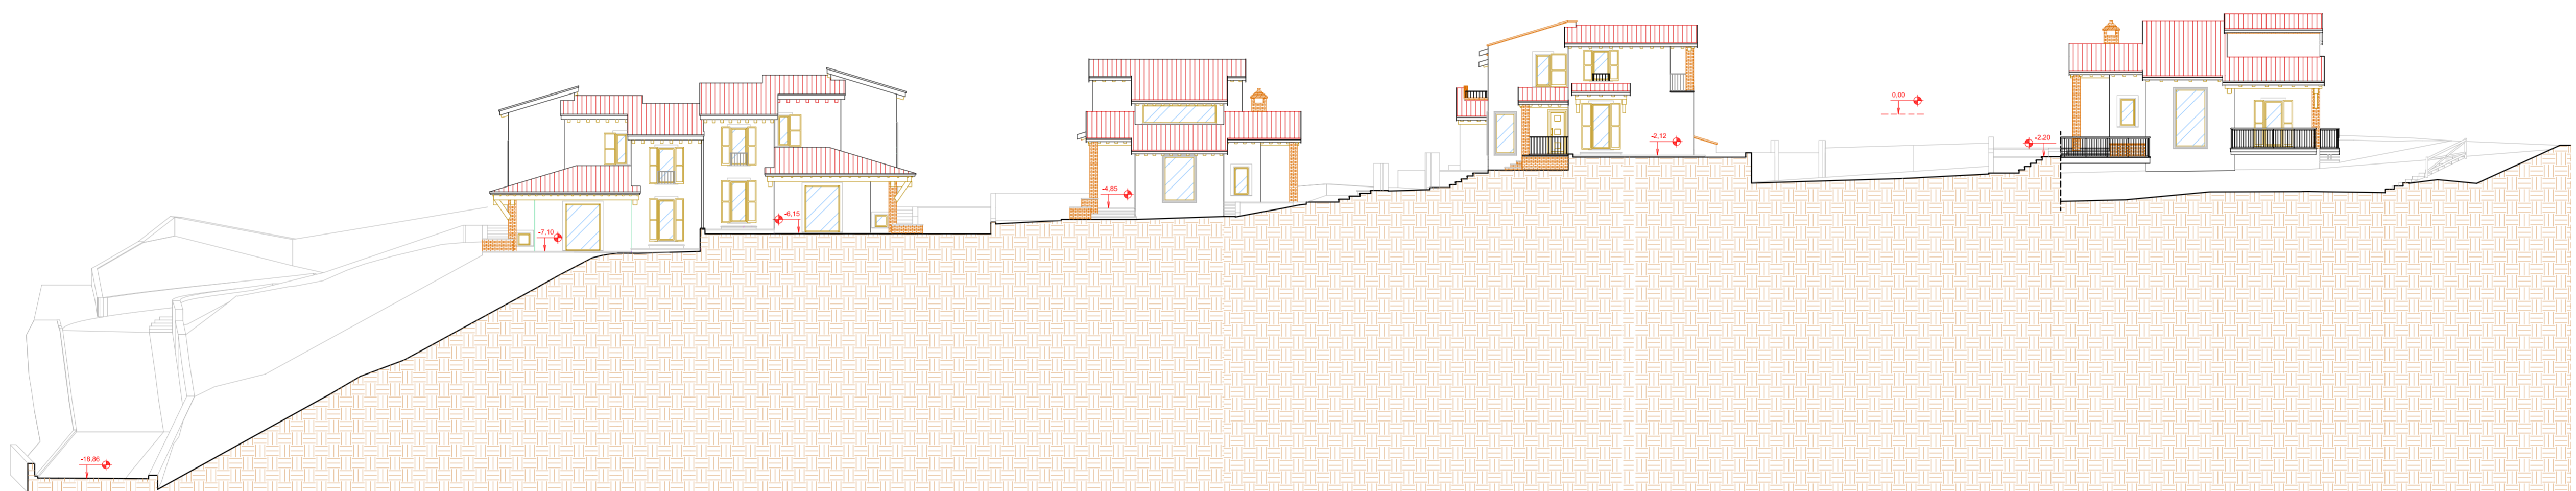

Planimvolumetrico

