





SEZIONE A - A'

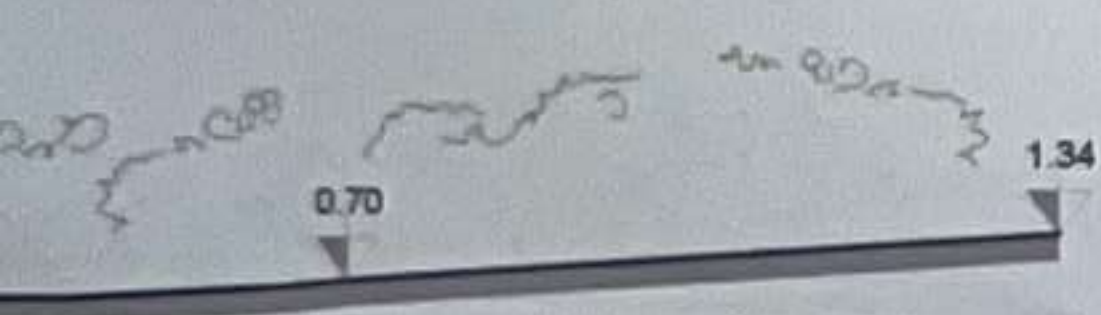

SEZIONE B - B'

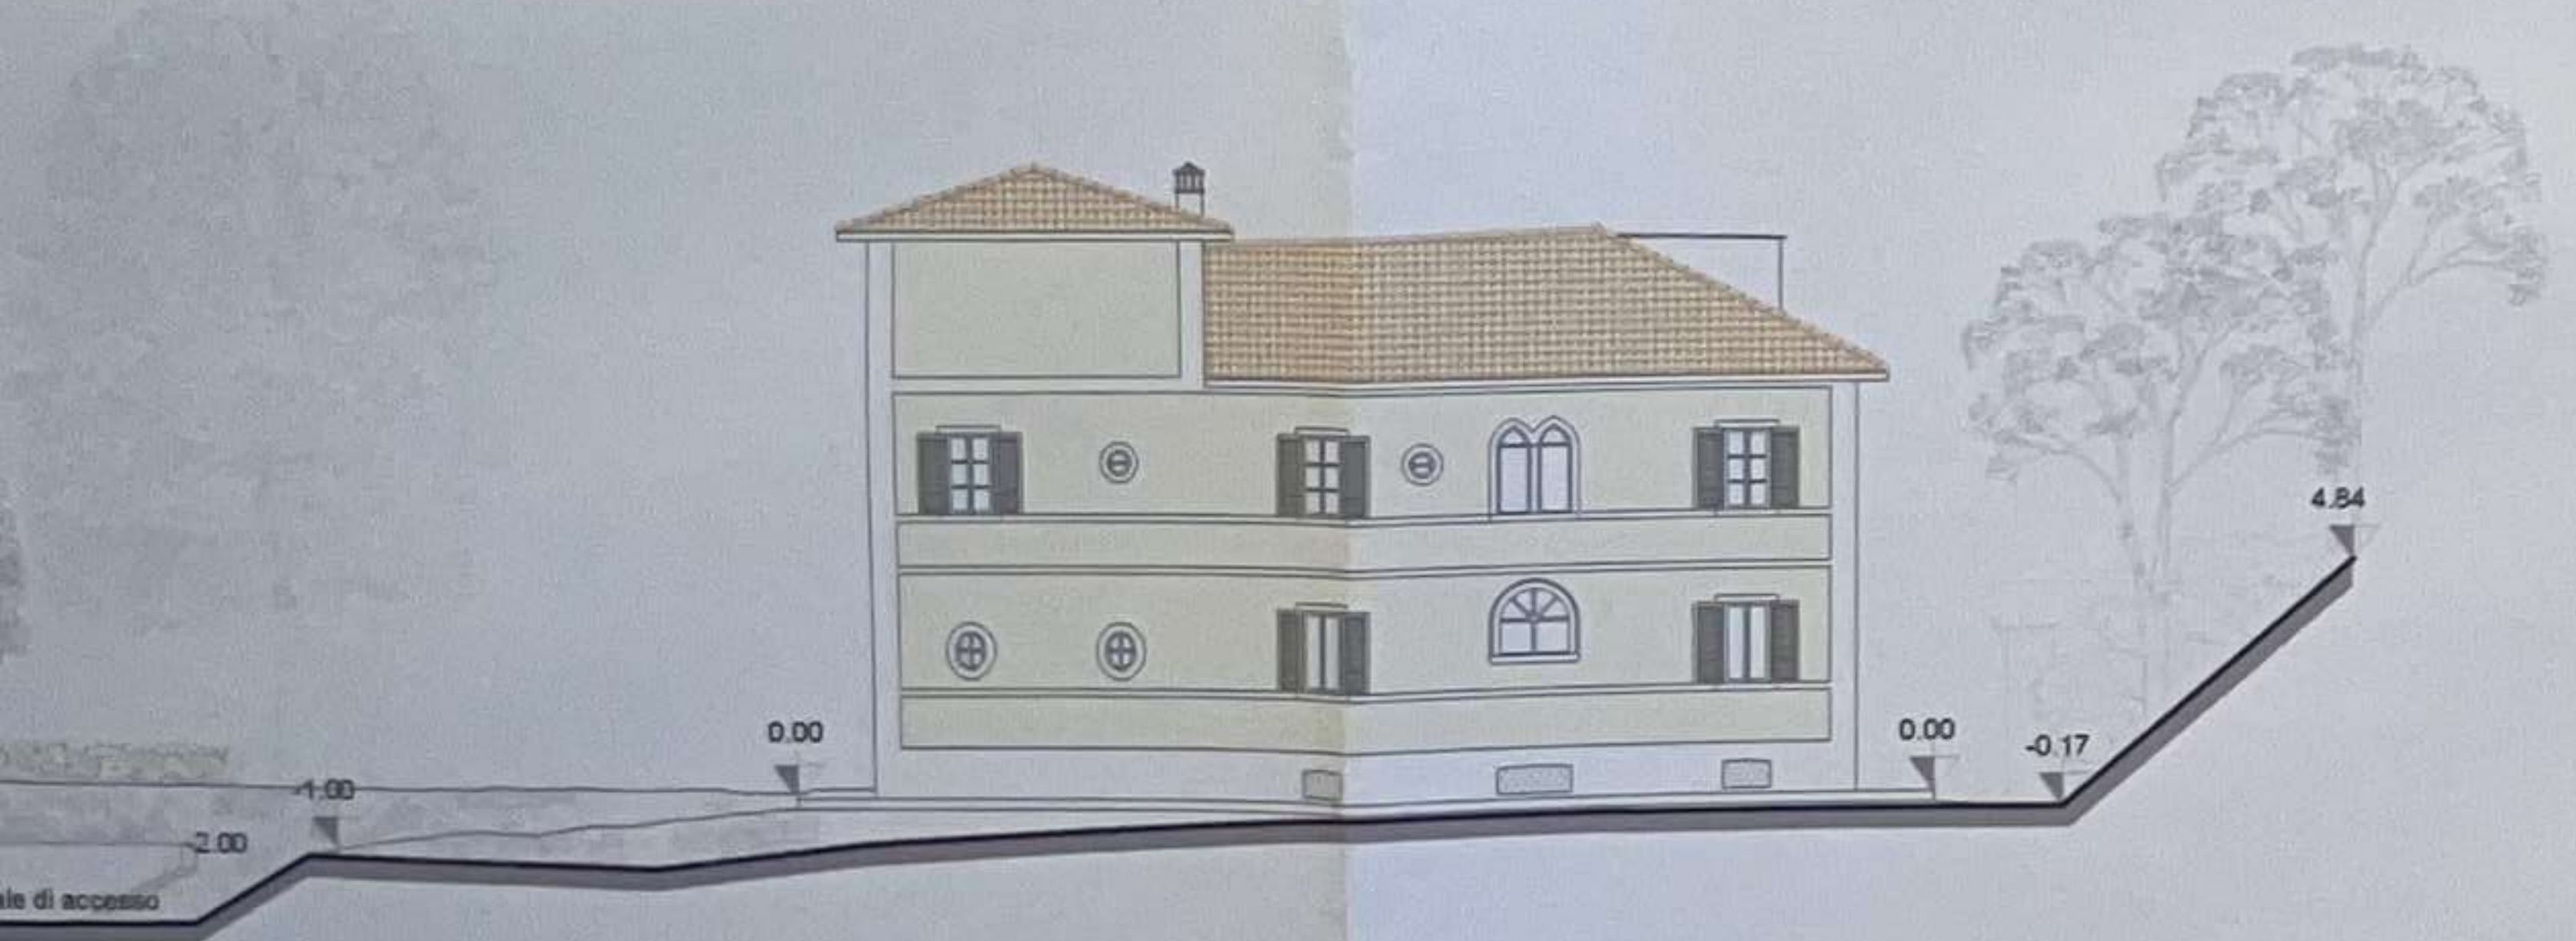

SEZIONE C - C'

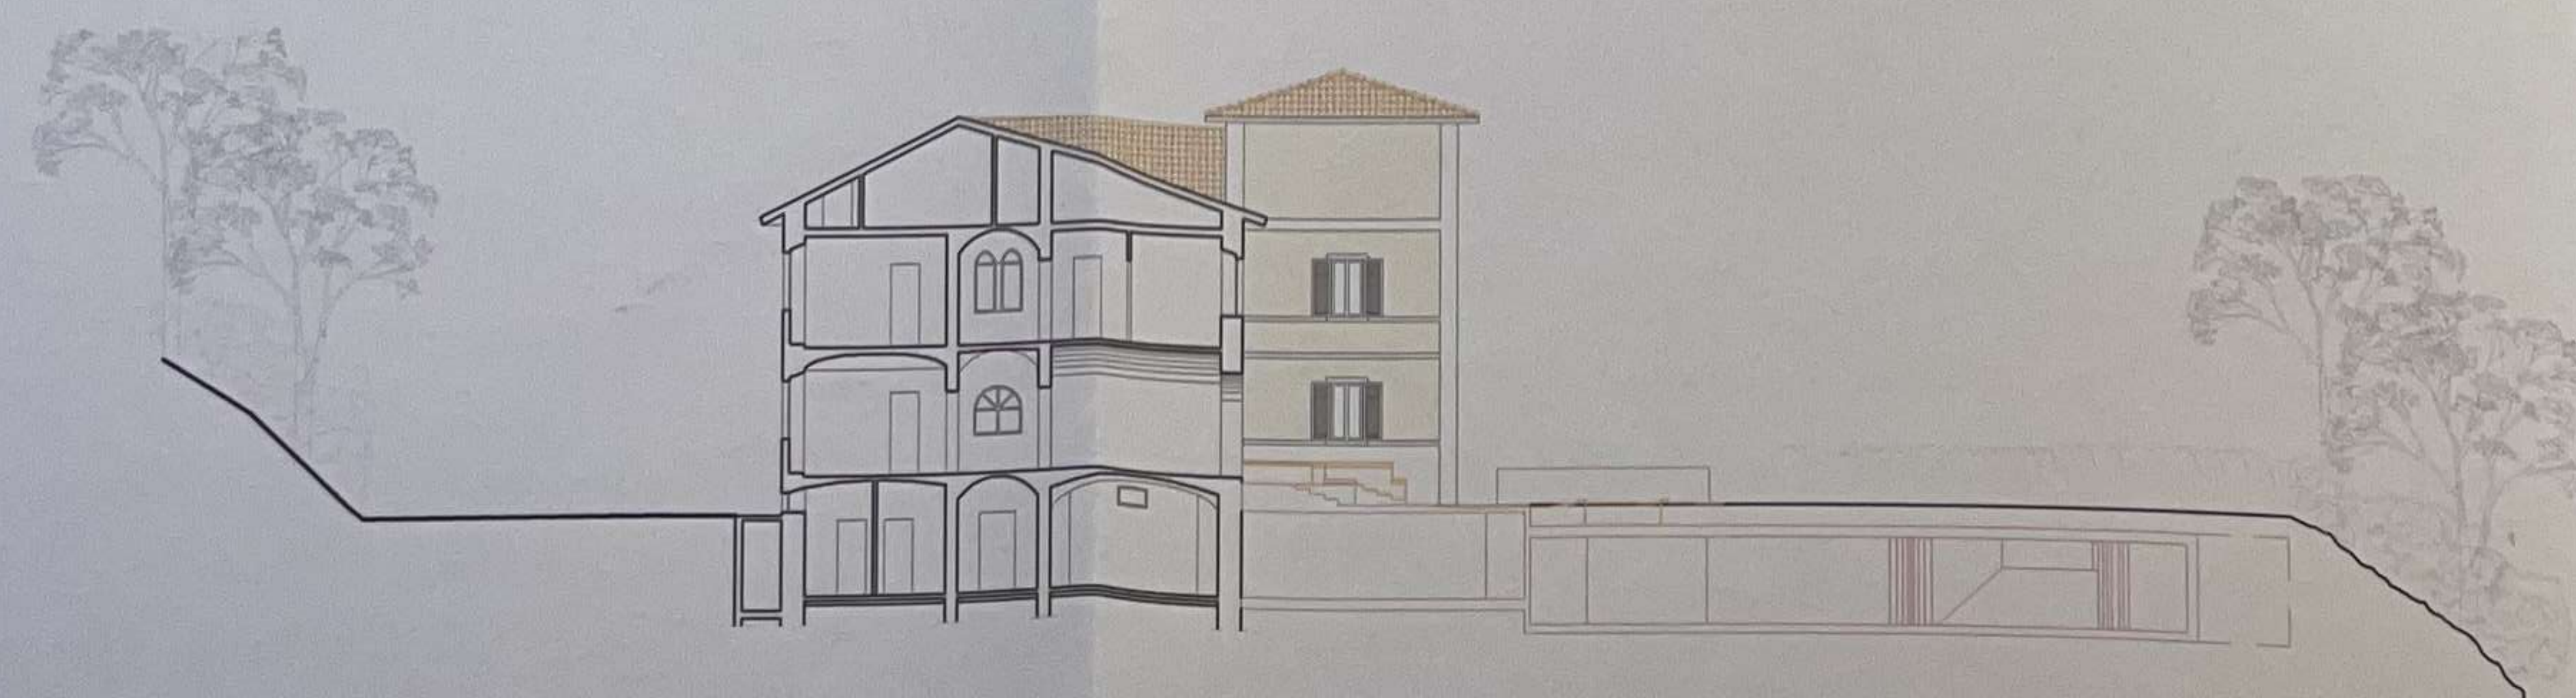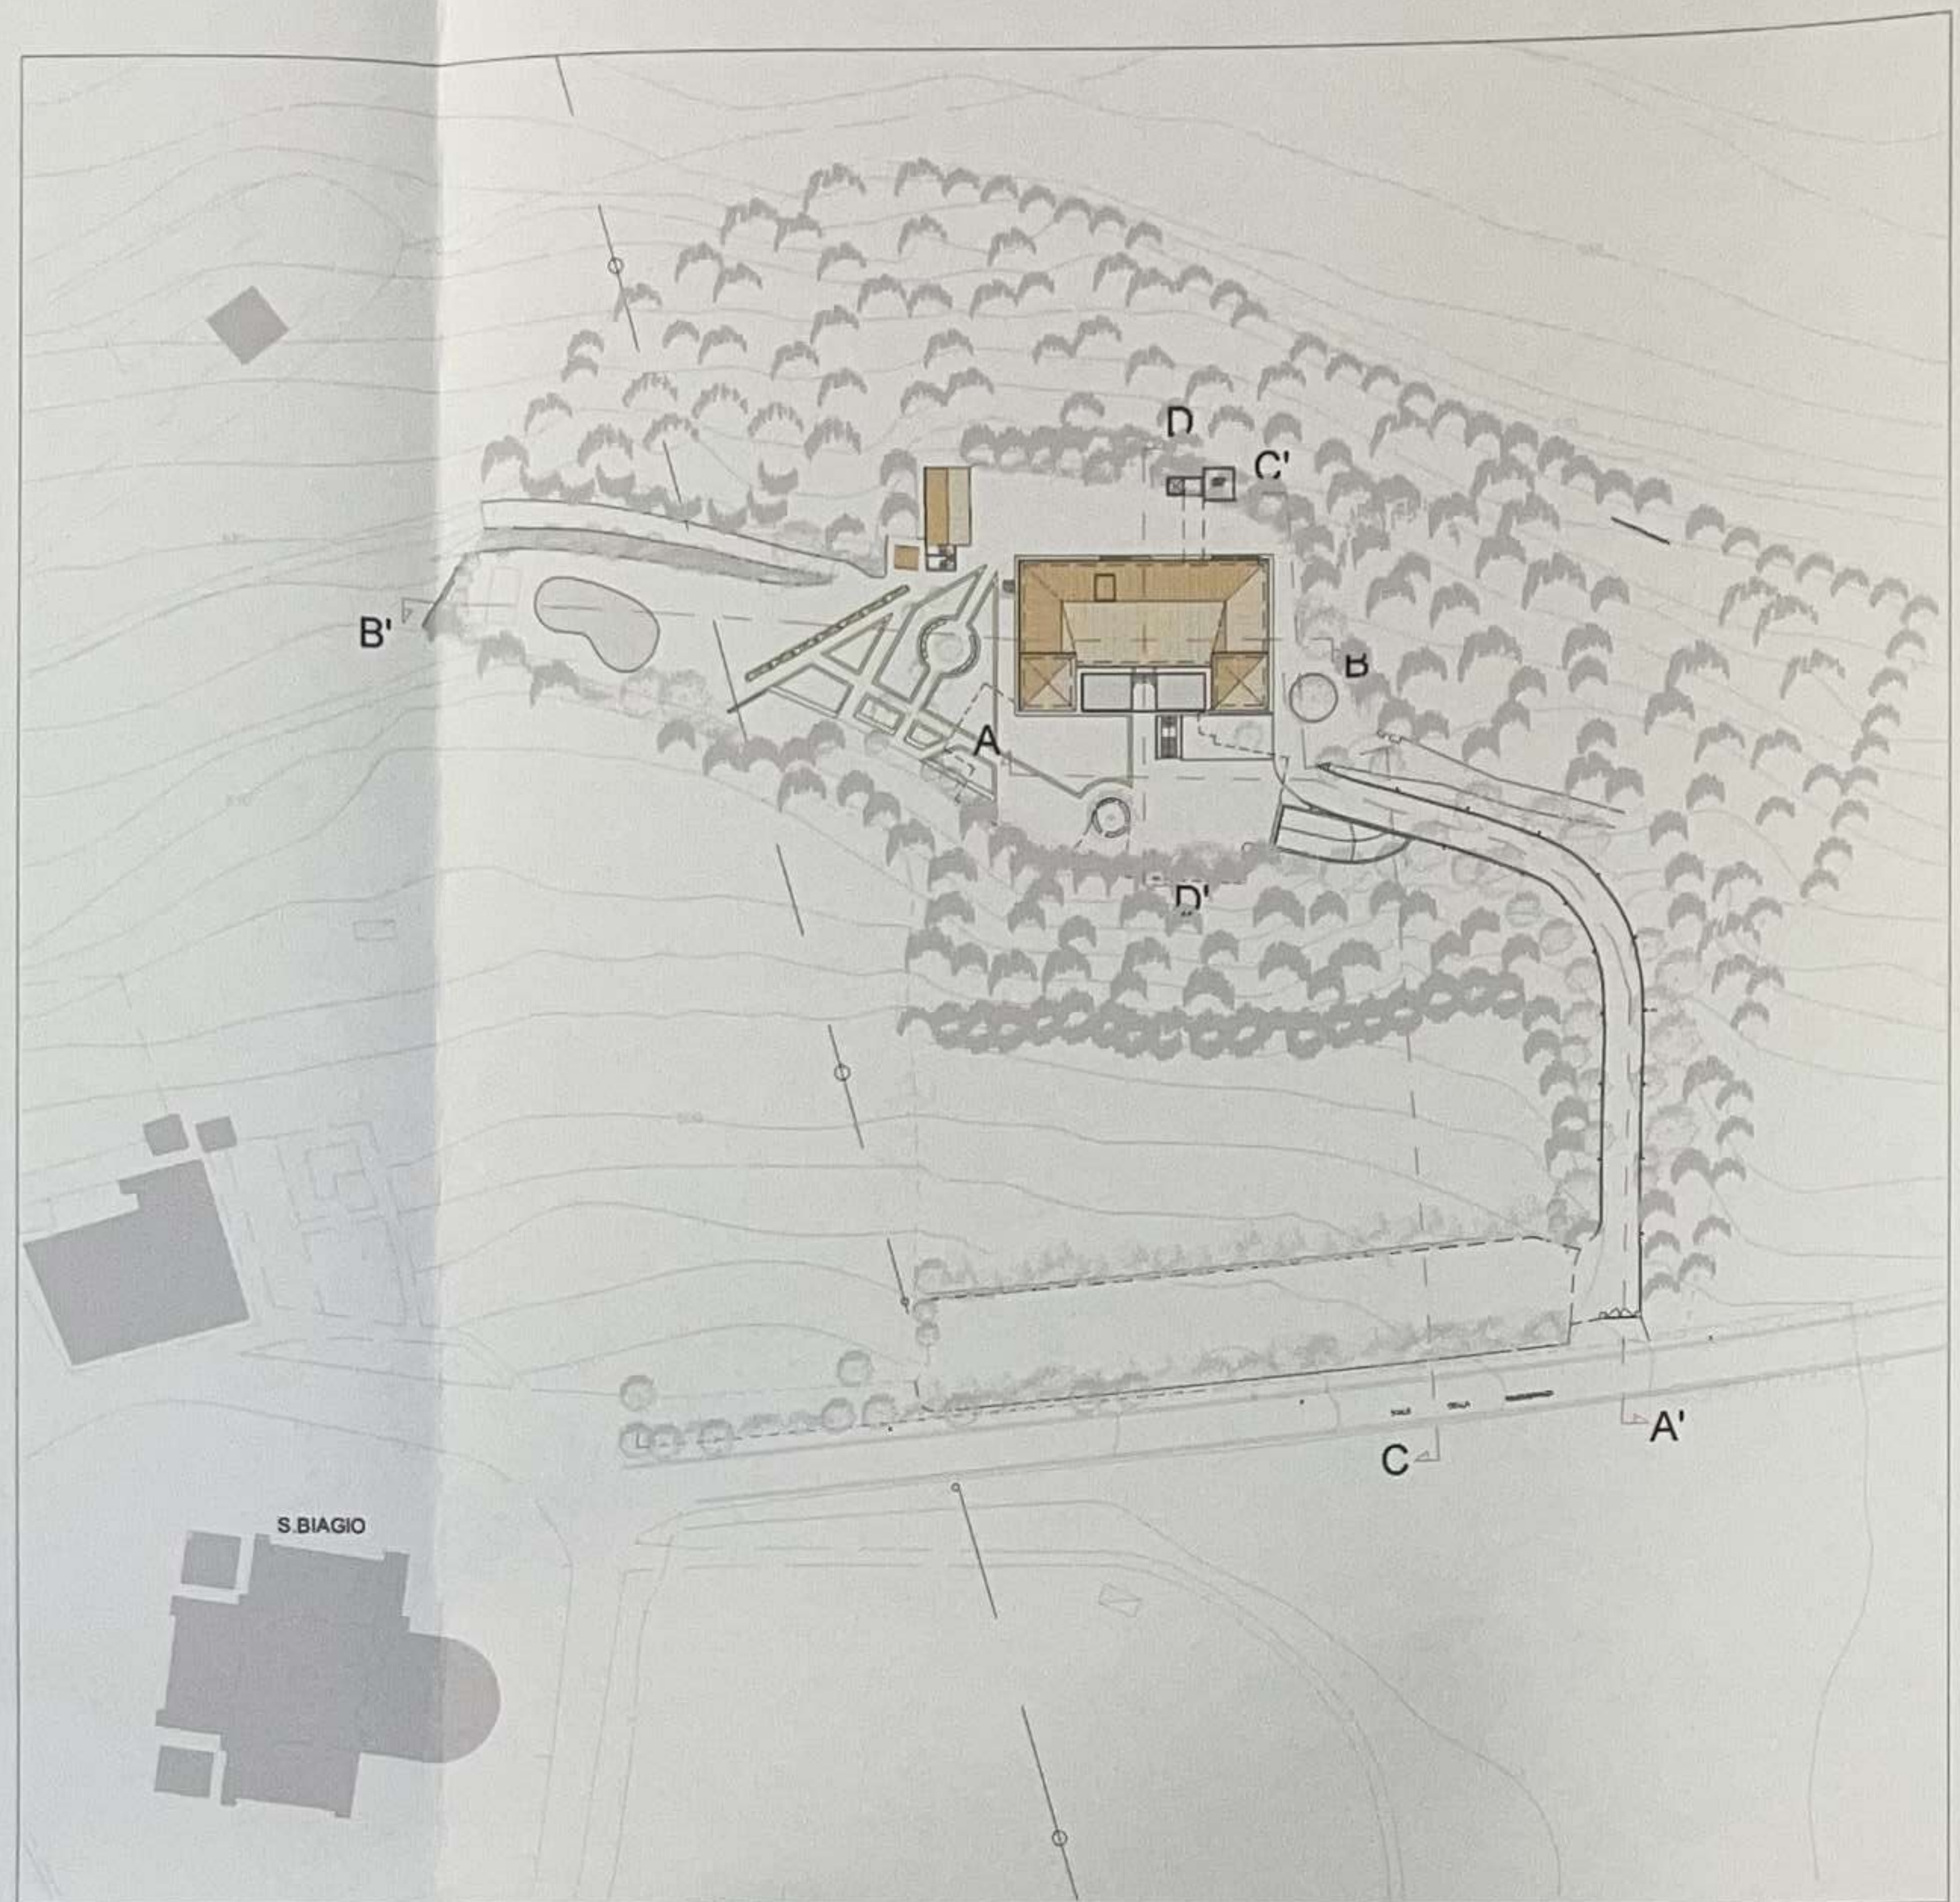

SEZIONE D - D'

COMUNE DI MONTEPULCIANO
 PROVINCIA DI SIENA

PIANO DI RECUPERO DI "VILLA BUSCHETTI"
 IN LOCALITA' S. BIAGIO - MONTEPULCIANO (SI)

ALLEGATO ALLA DELC N. 51/2009
 APPROVATA CON DELIBERAZIONE DI CONSIGLIO
 COMUNALE N. 59 DEL 20.06.2009



IL PRESIDENTE
 Giulio Martini



studio di architettura
 dott. arch. **GIANCARLO LANDI**
 53042 Chianciano Terme (Siena)
 Via dei Colli, 27 - Tel. 0578/63178
 cod. fisc. LND GCR 40A25 C608J
 P.I. 00201800521

proprietà: Pia Arciconfraternita di Misericordia di
 Montepulciano via Arturo e Alceo Baldi, 15

Tav. n°
16

titolo: Profili altimetrici del terreno
 Stato sovrapposto

disegno n°
631

data:	agg:	agg:	Scala:
Maggio 2007	Luglio 2008	Febbraio 2009	1:200

Tutti i diritti riservati.