


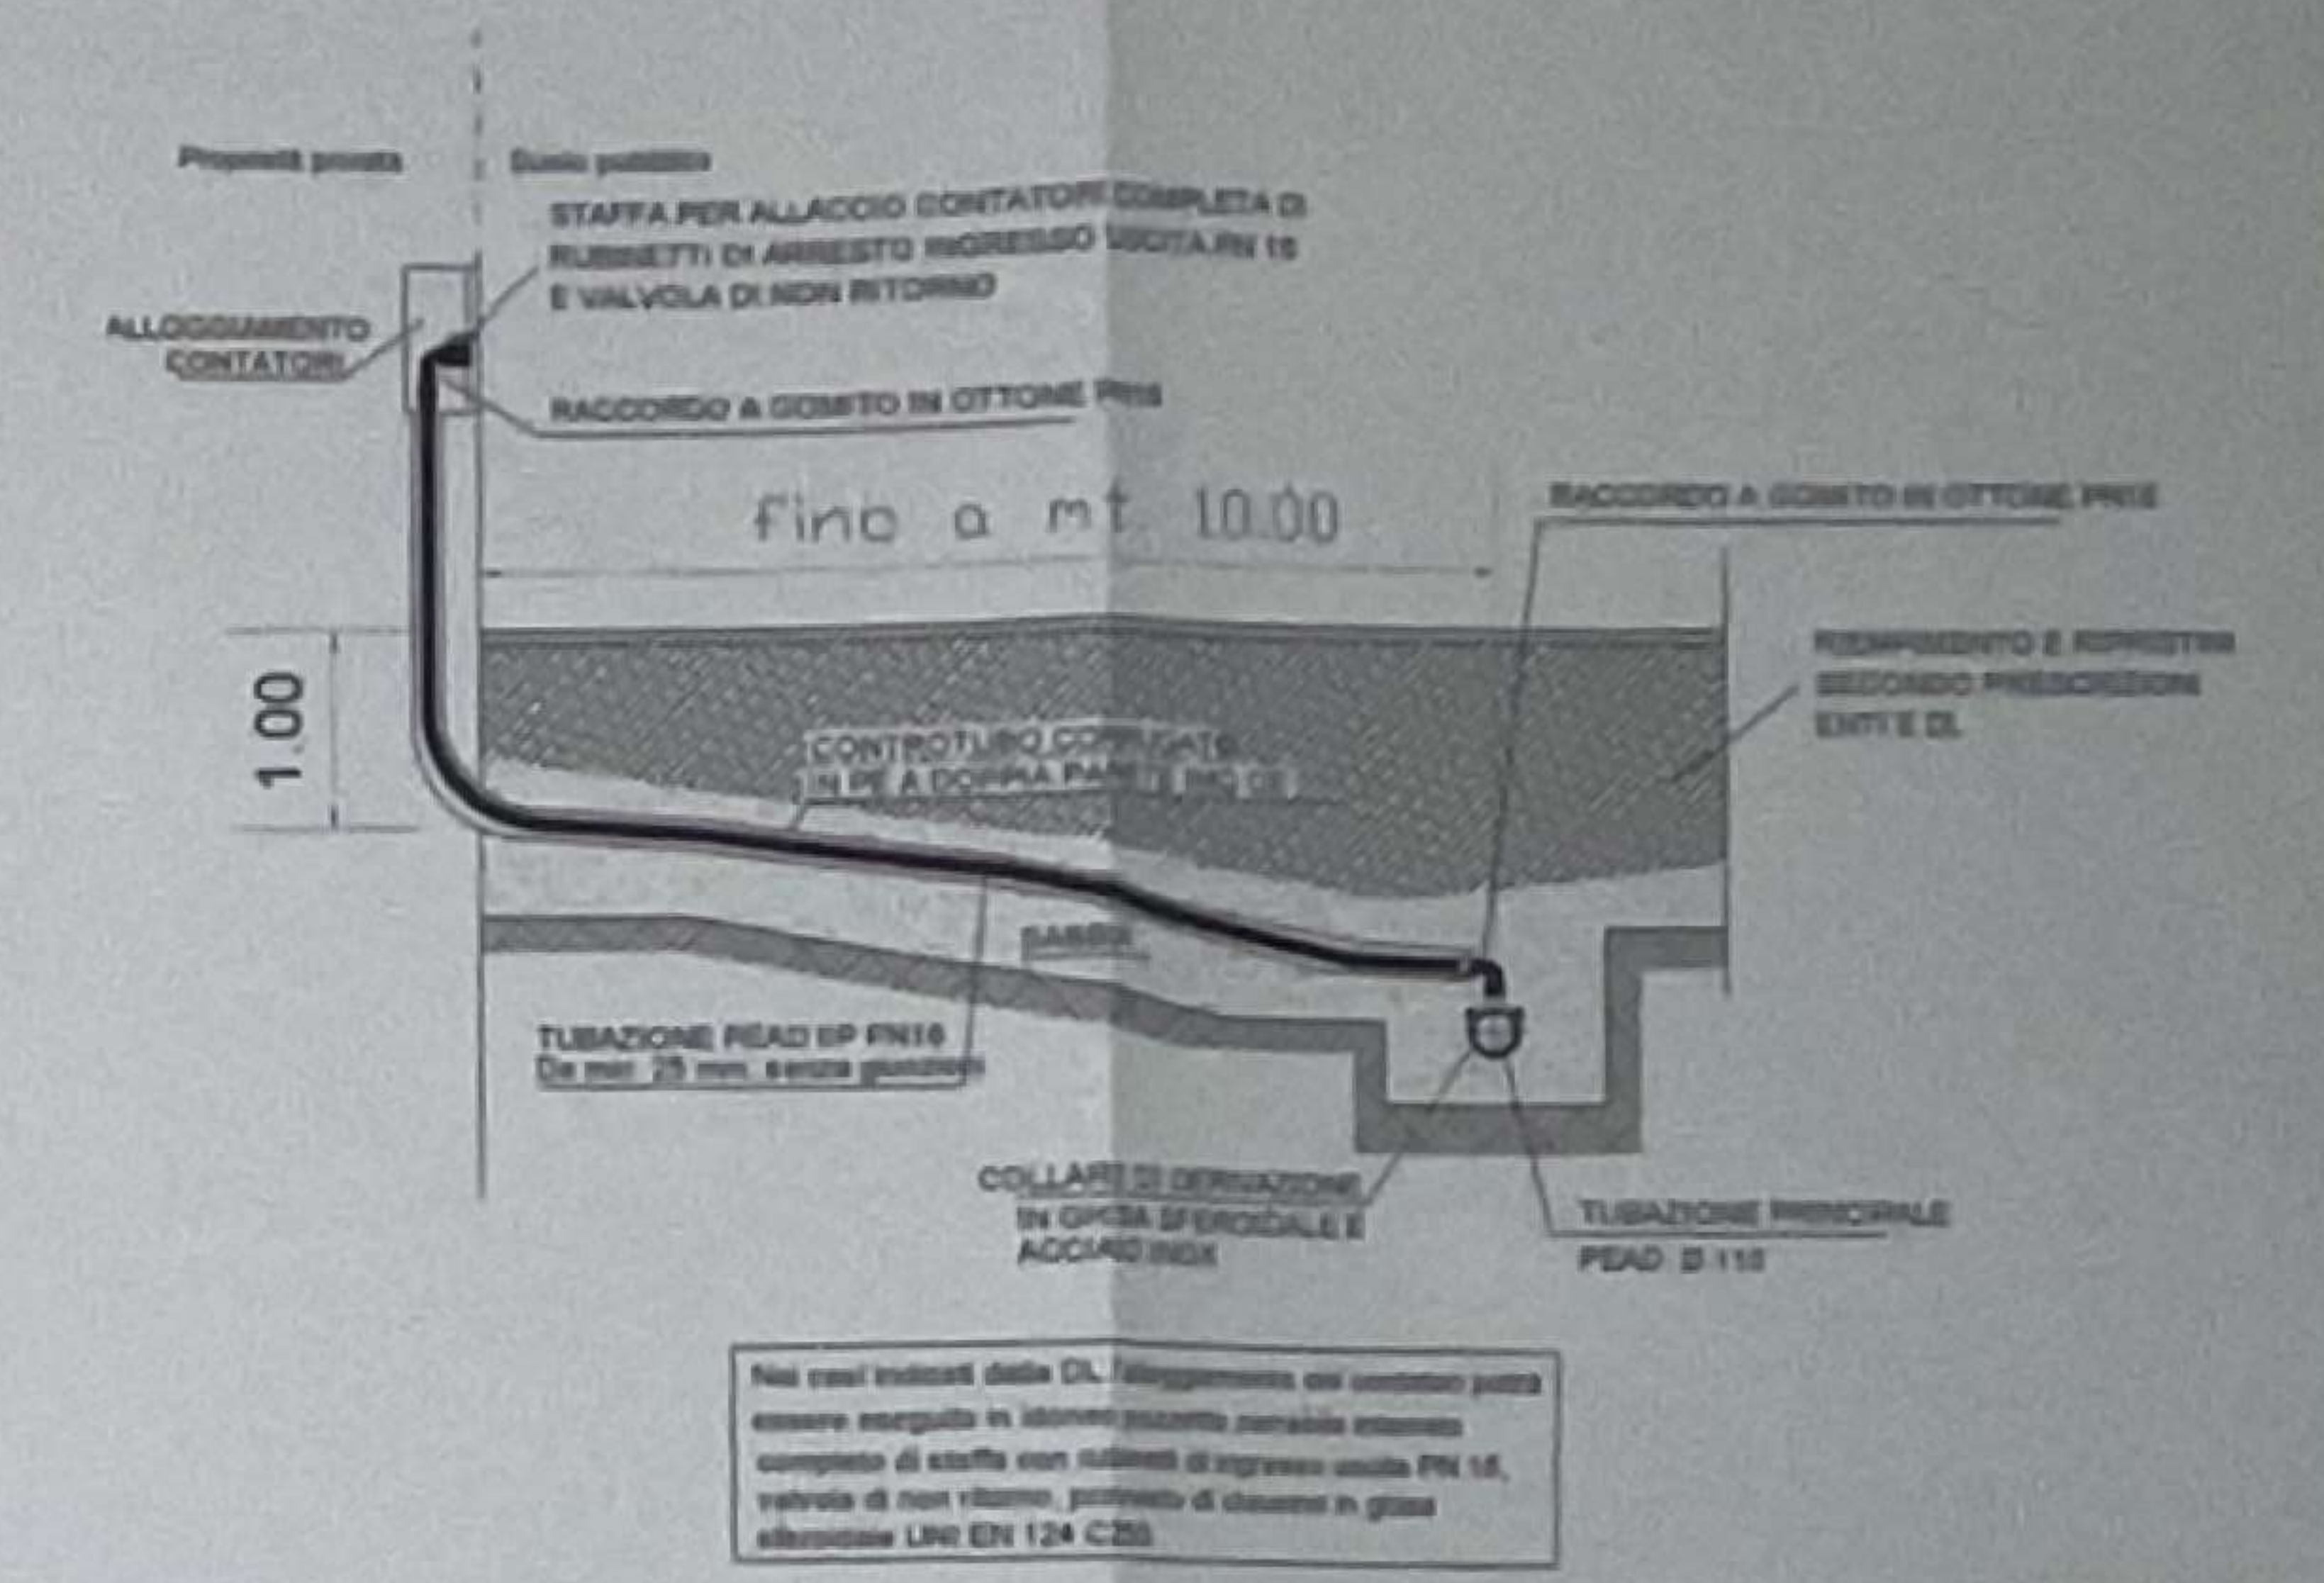

PARTICOLARE ALLACCIO ACQUEDOTTO SU NICCHIA



PARTICOLARE ALLACCIO FOGNARIO

