



**PARTICOLARE ALLACCIO ACQUEDOTTO SU NICCHIA**

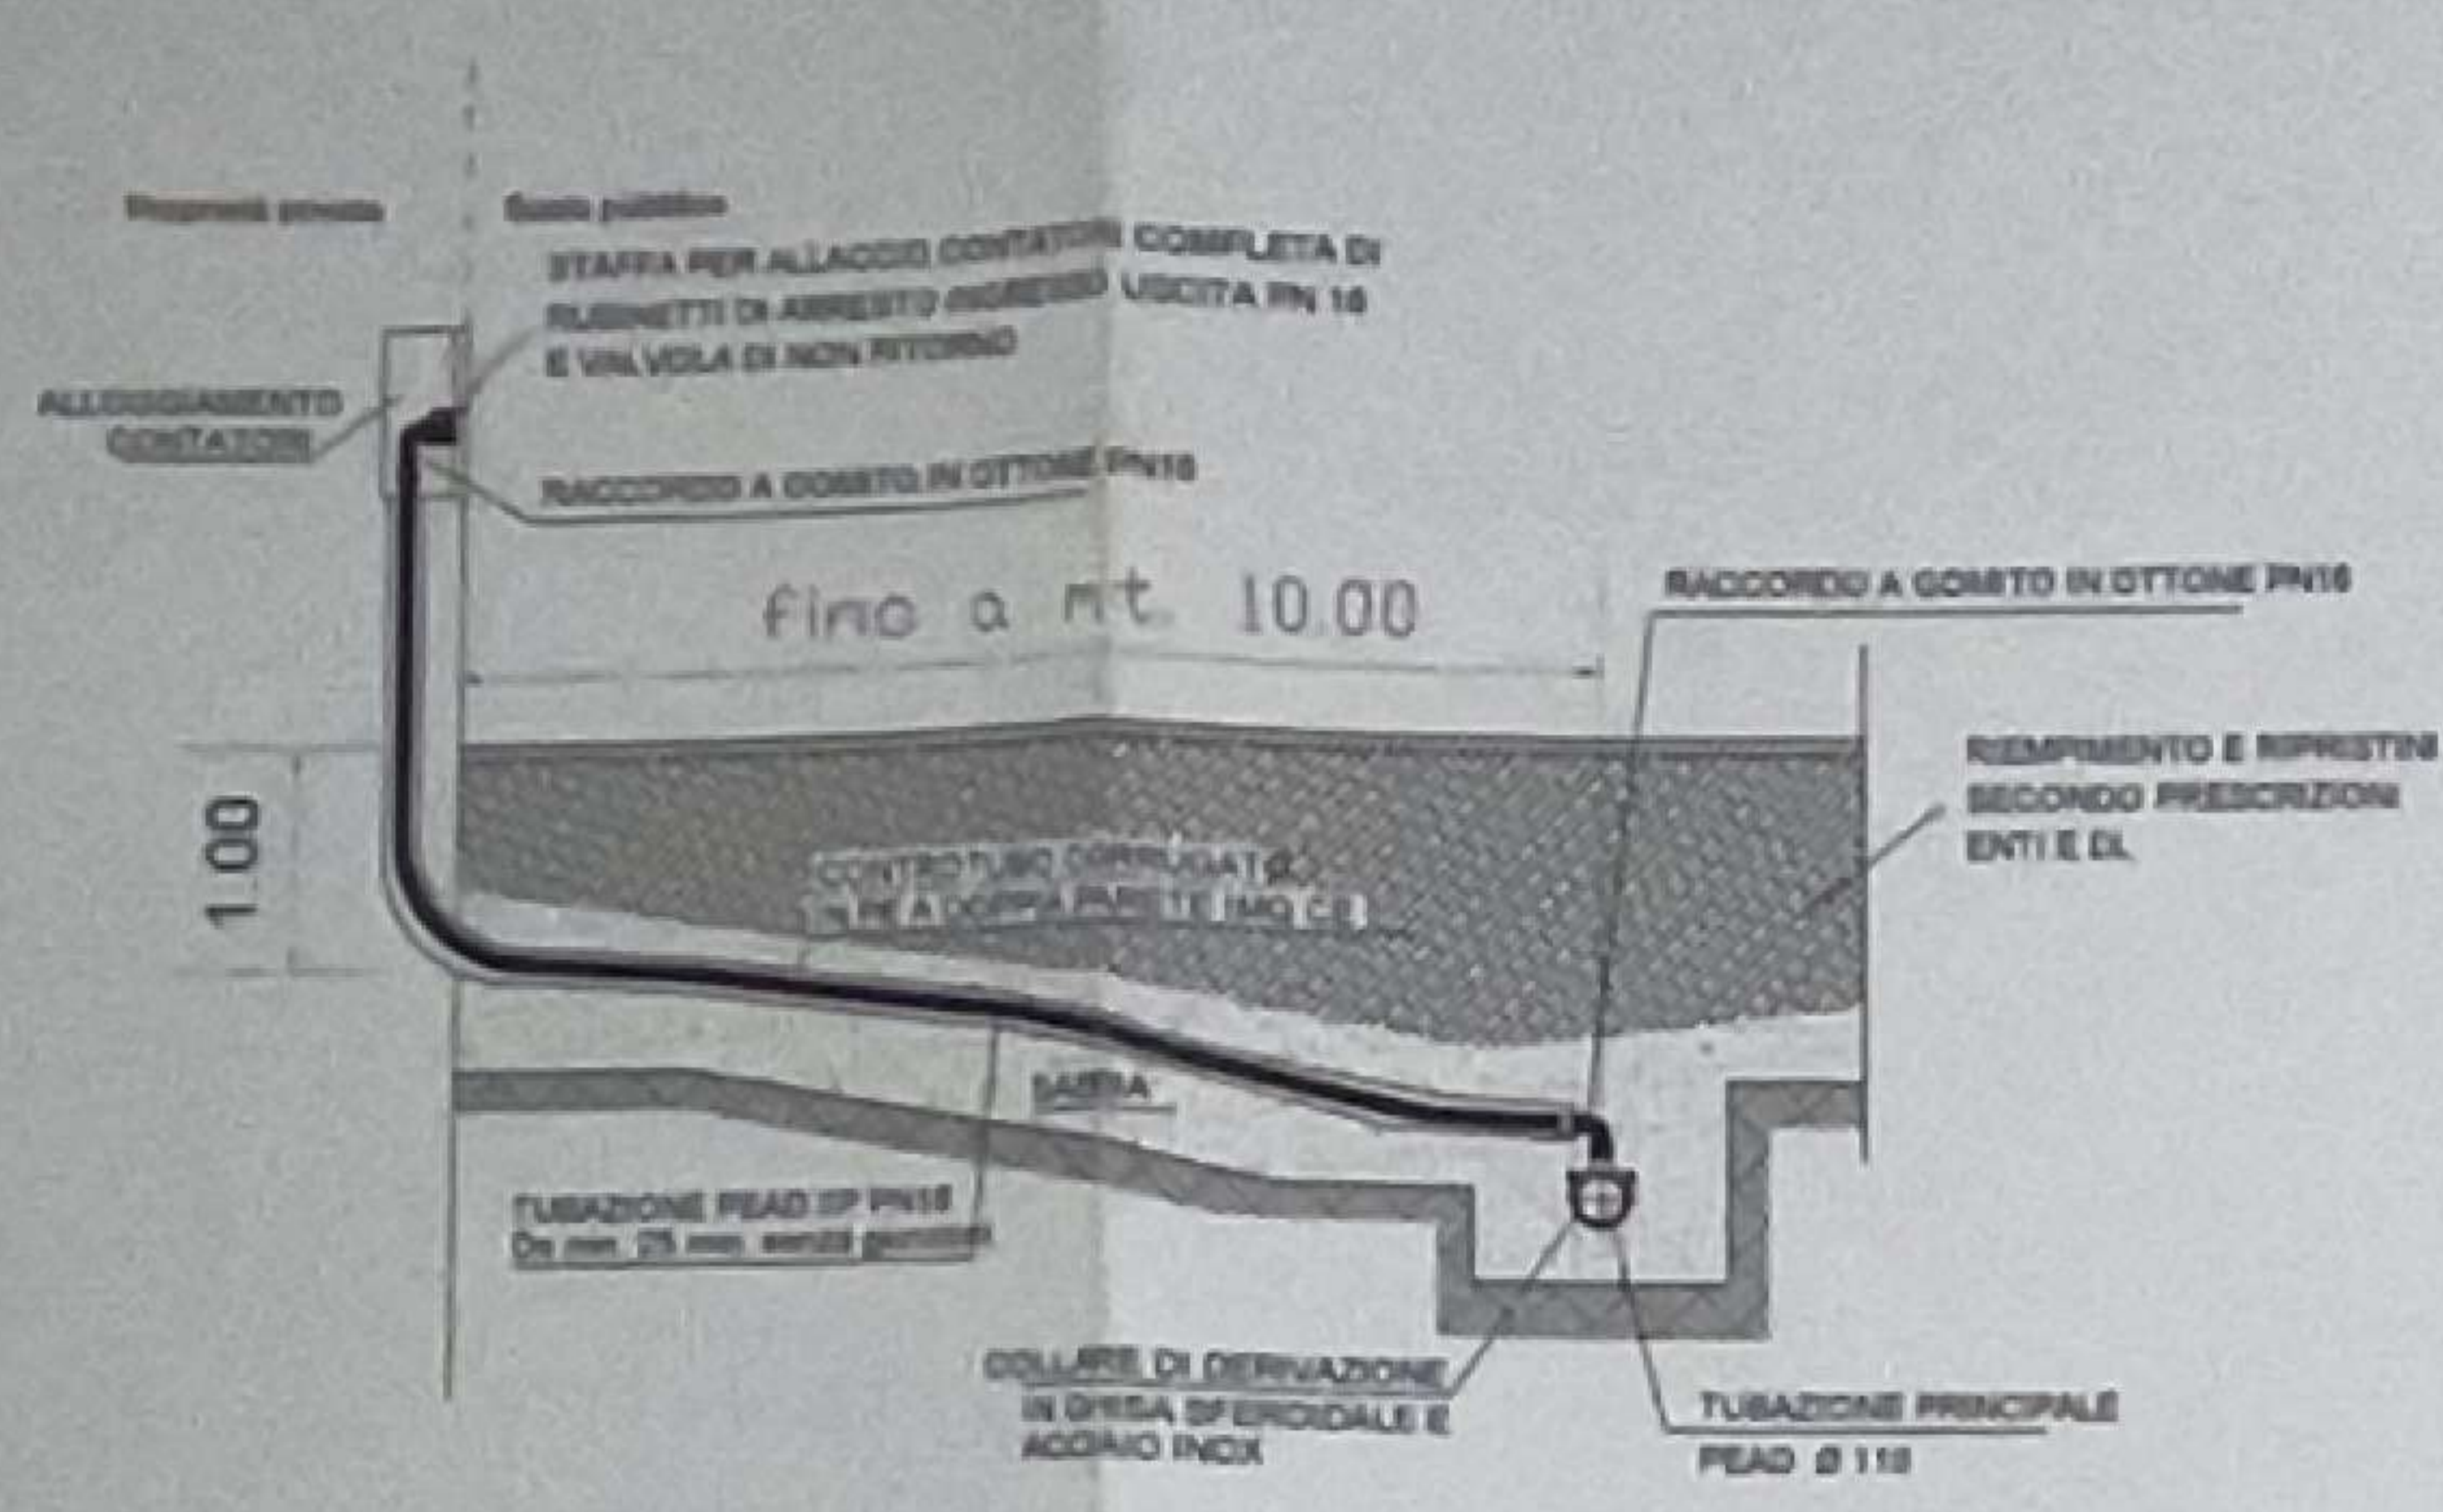


Nei casi indicati dalla ES, l'allungamento del conduttore potrà essere eseguito in un unico pozzetto carrabile integrato con quello di arrivo con il rubinetto di ingresso uscita PN 18, valvola di non ritorno, provvista di chiusura in ghisa abbinata UNI EN 124 C200.


**PARTICOLARE BASAMENTO E POZZETTO LAMPIONI**

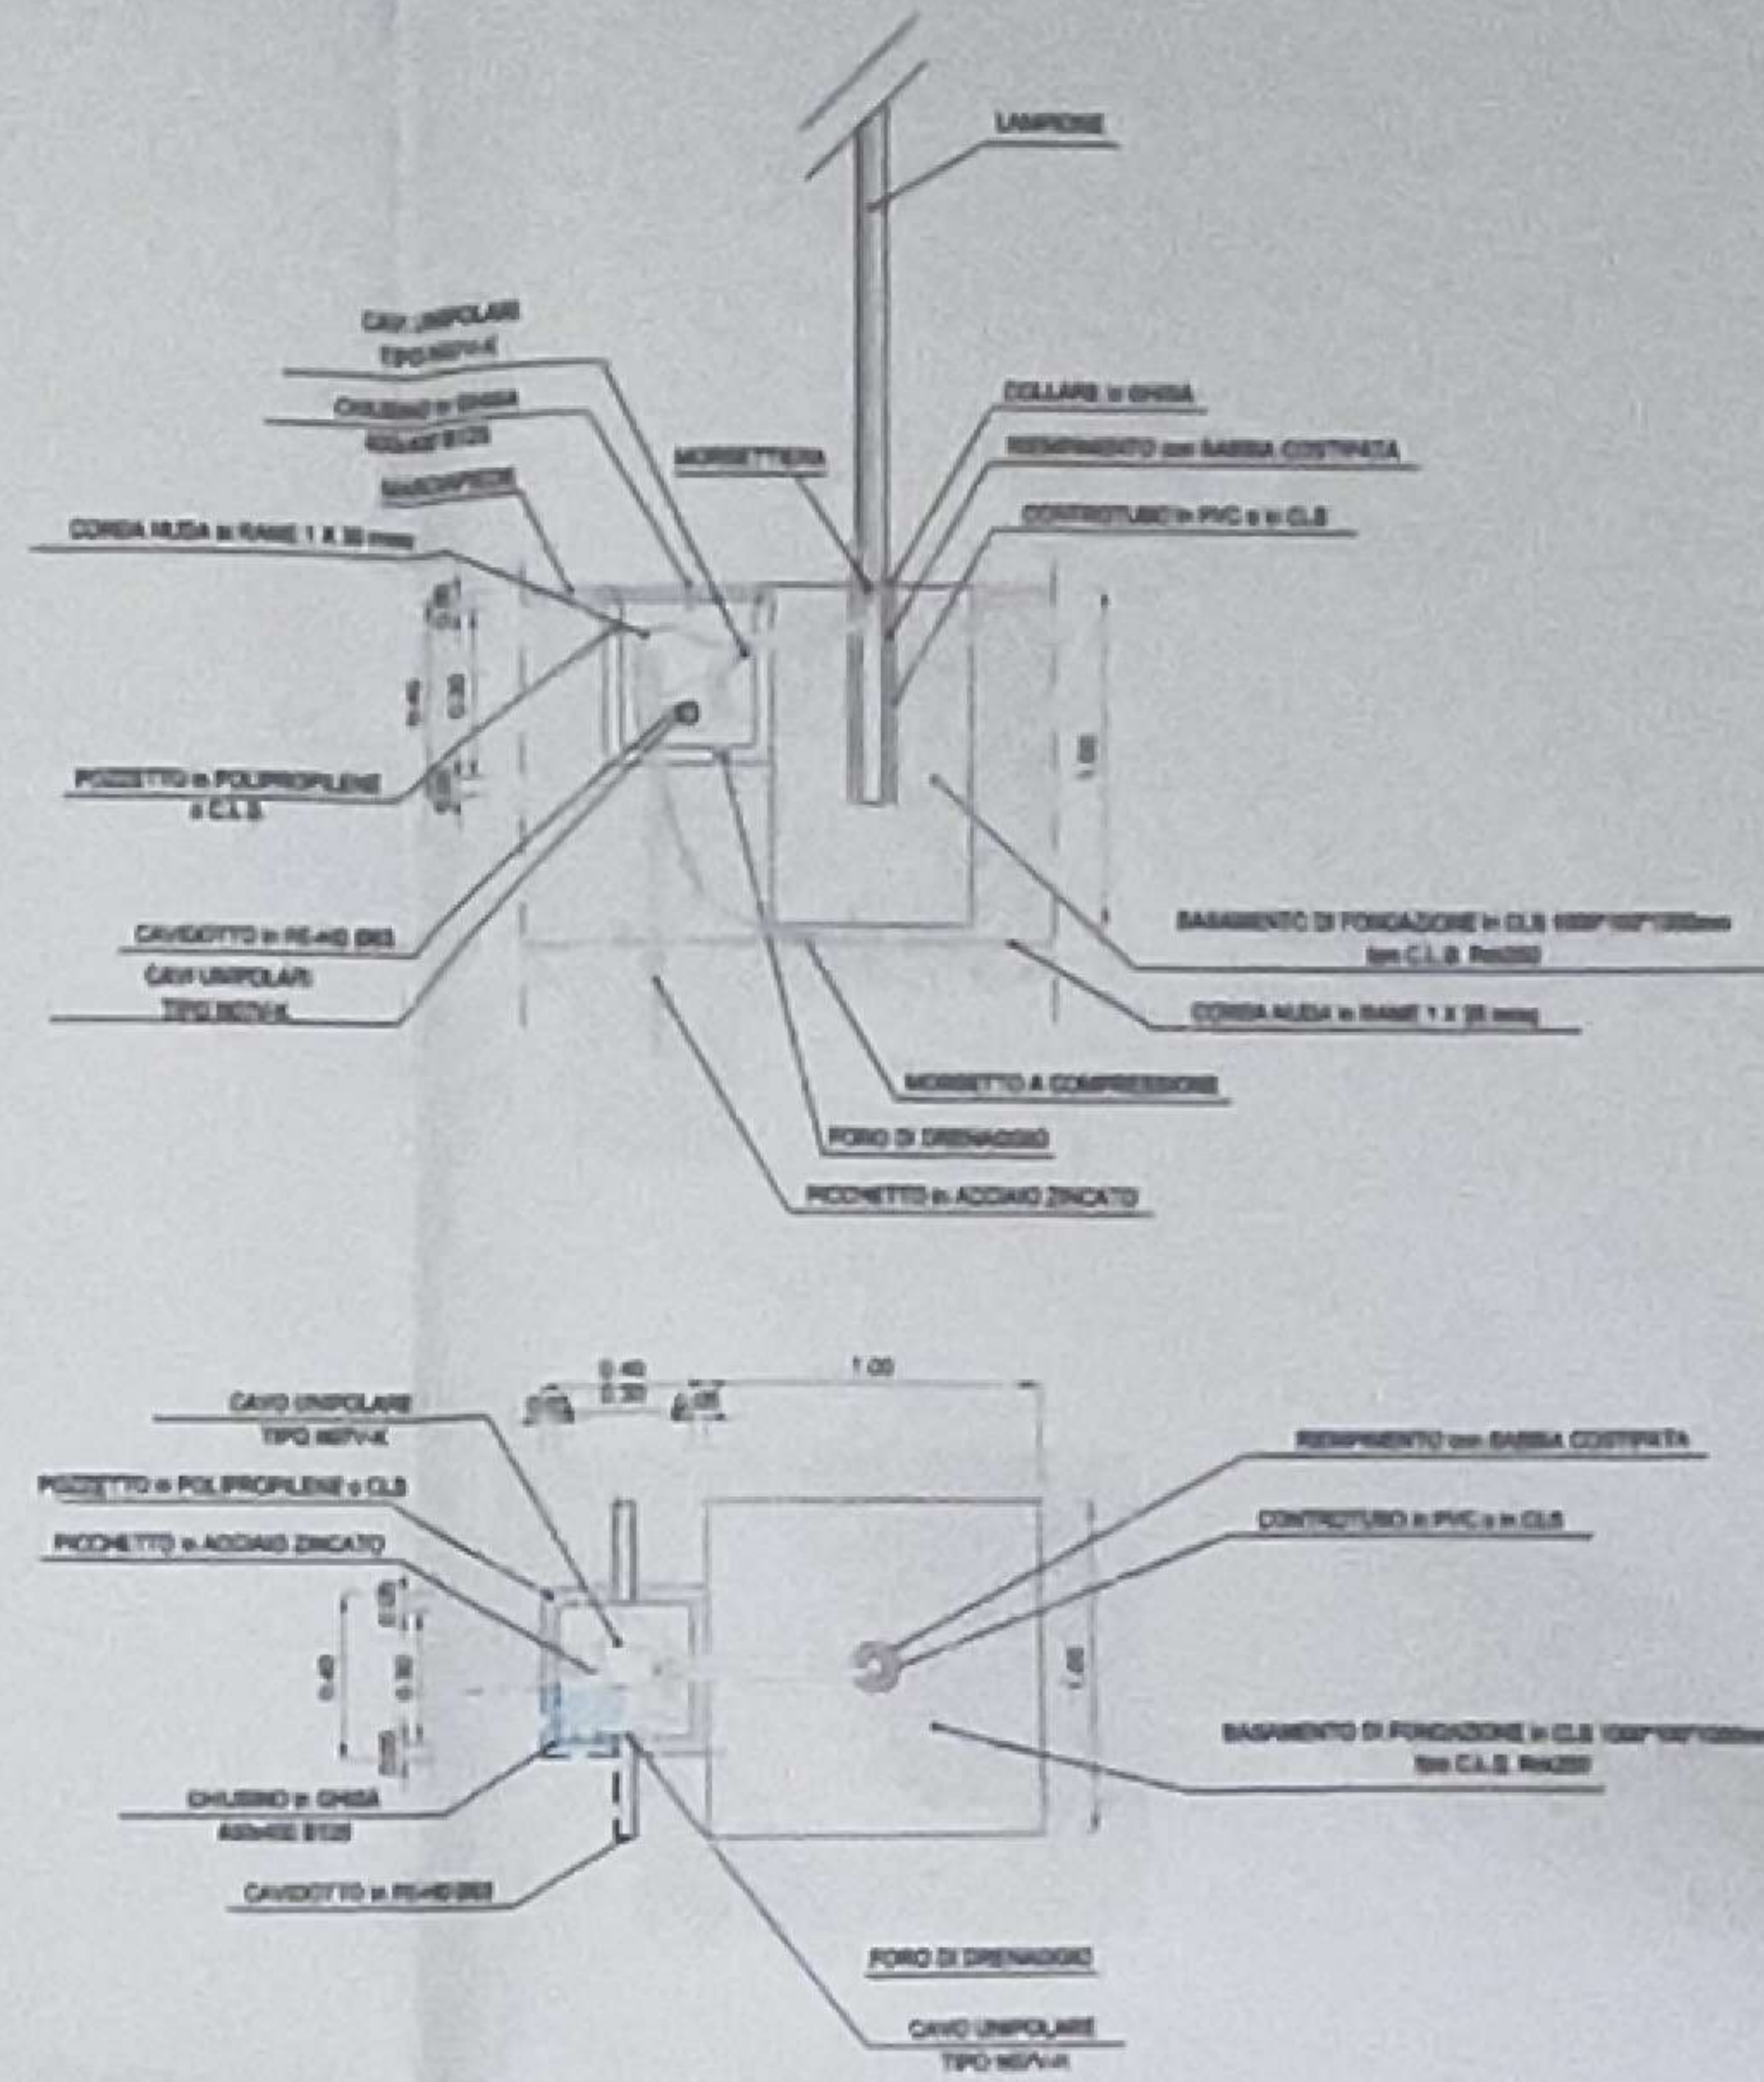

**PARTICOLARE ALLACCIO FOGNARIO**

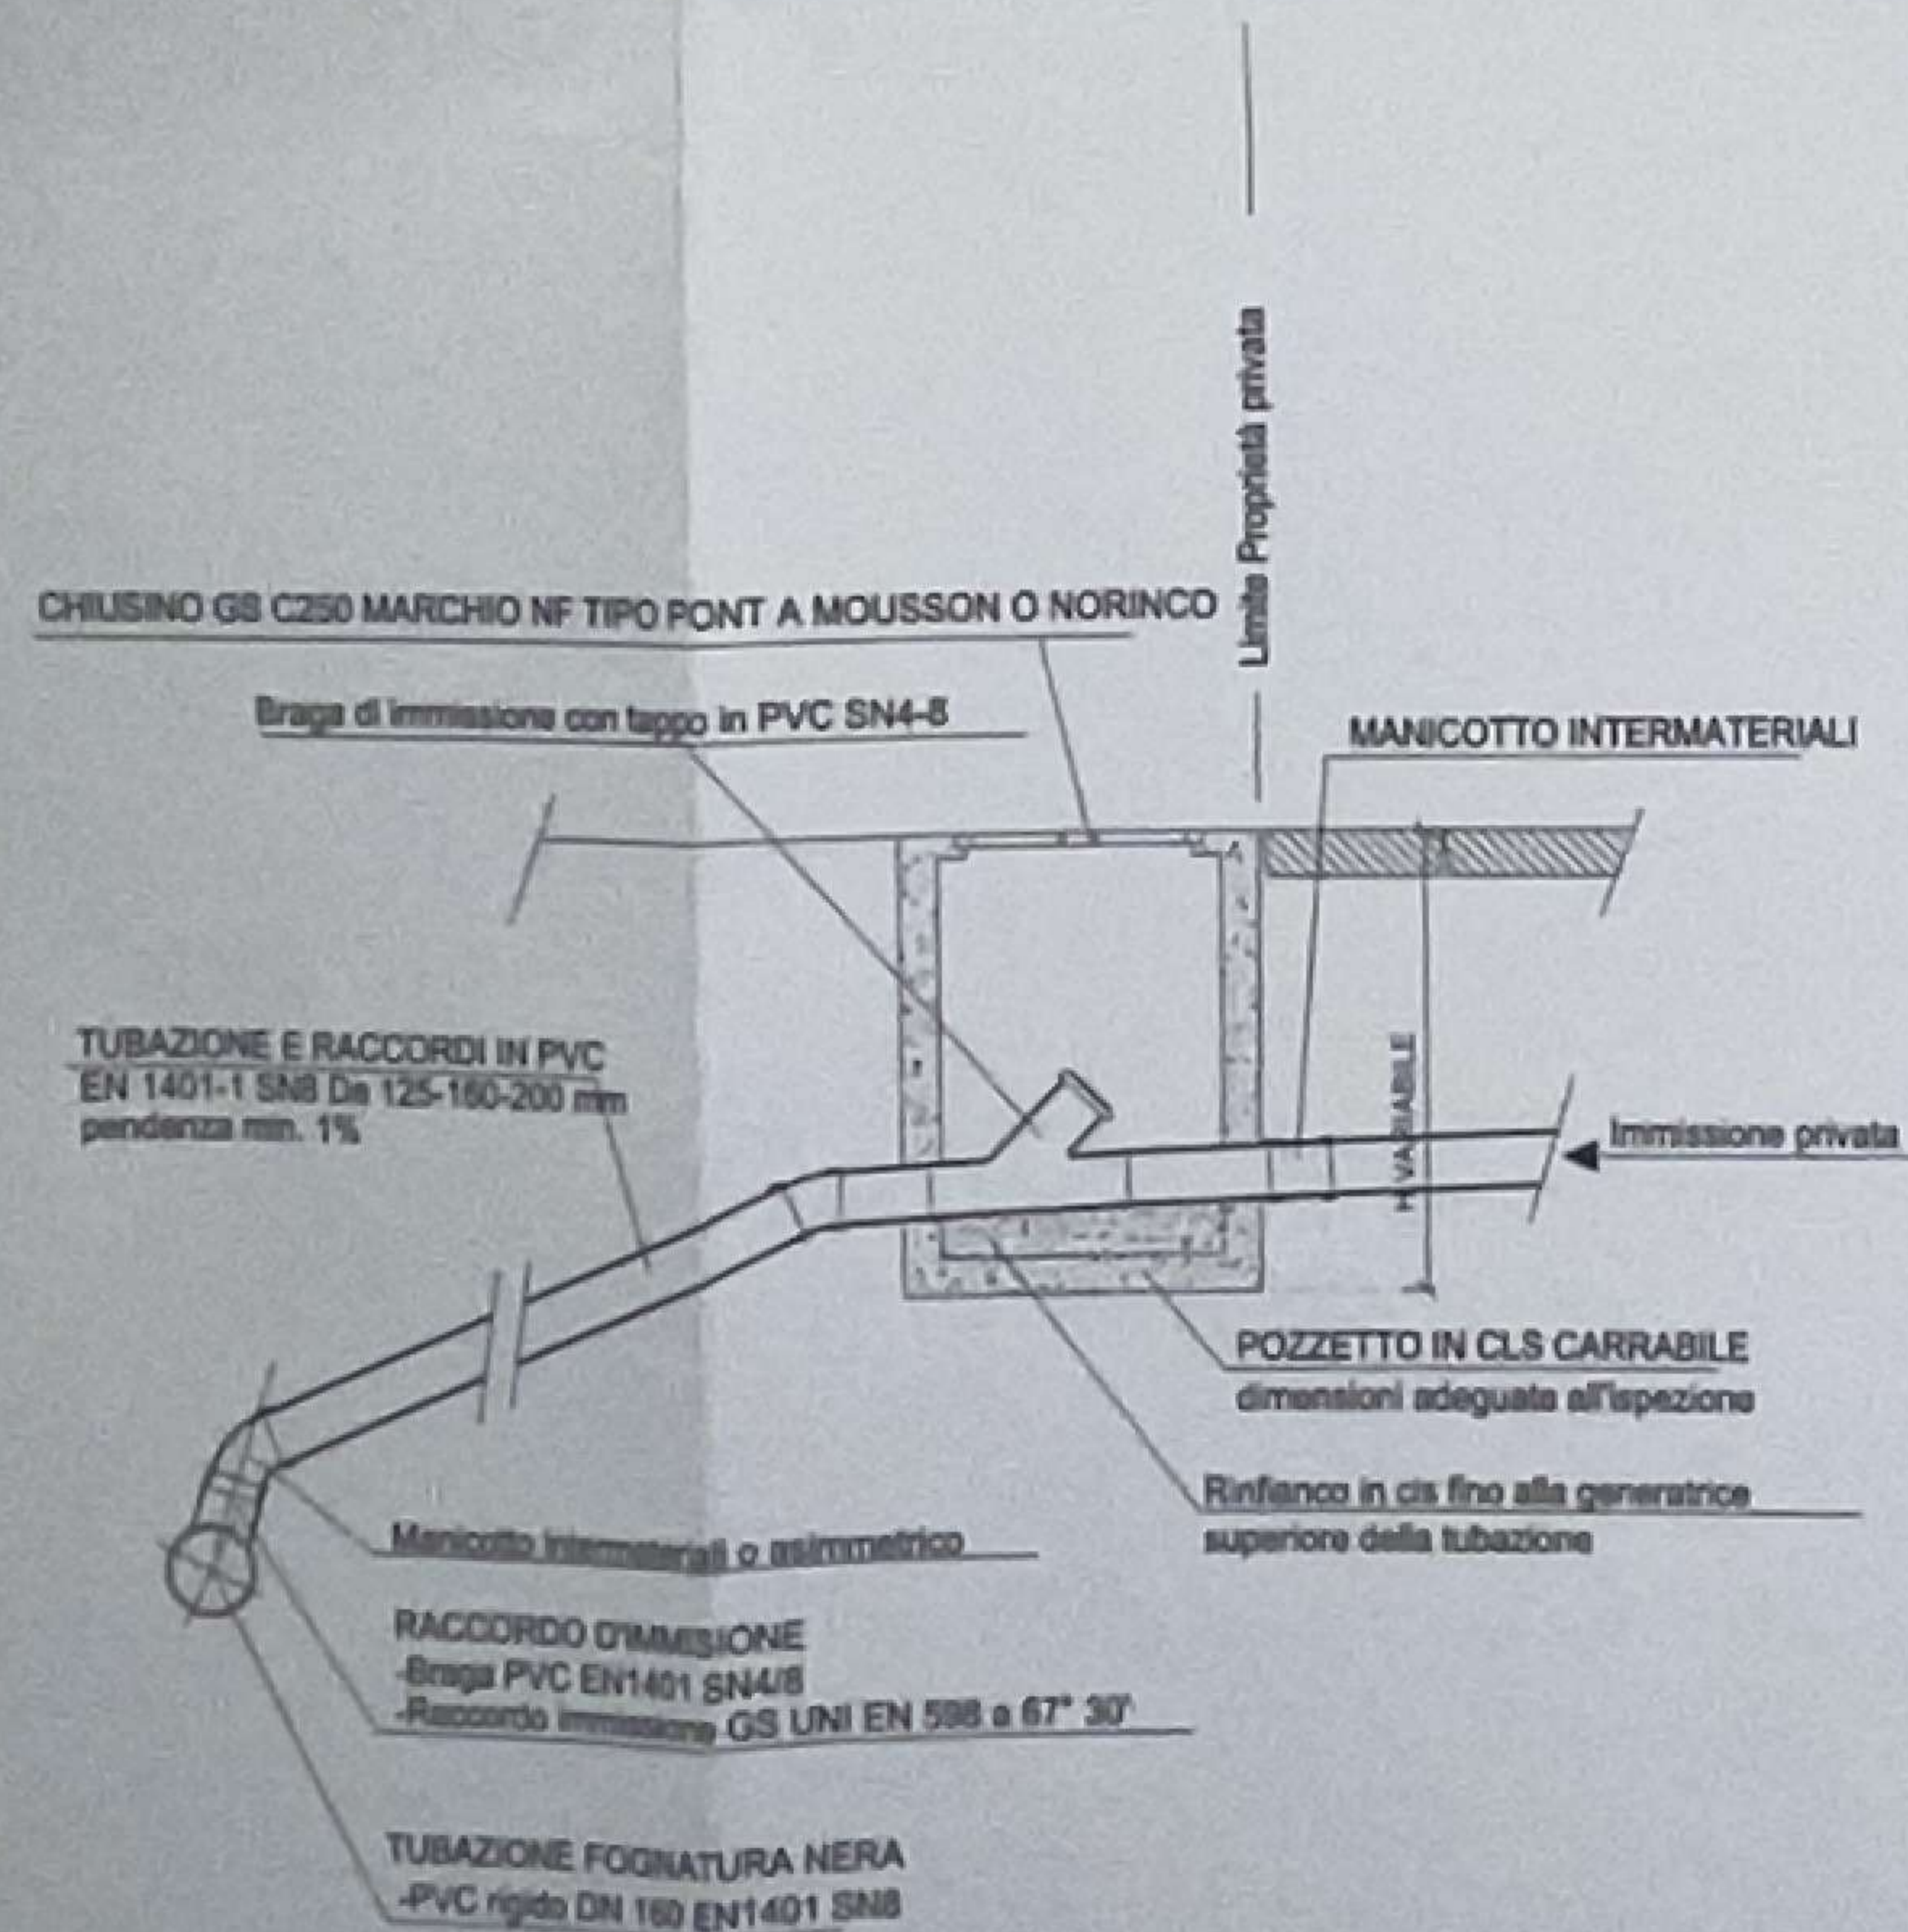


**PARTICOLARE INTERRAMENTO LINEE ELETTRICHE, LINEE TELECOMUNICAZIONI, RETI FOGNARIE E RETI IDRICHE**

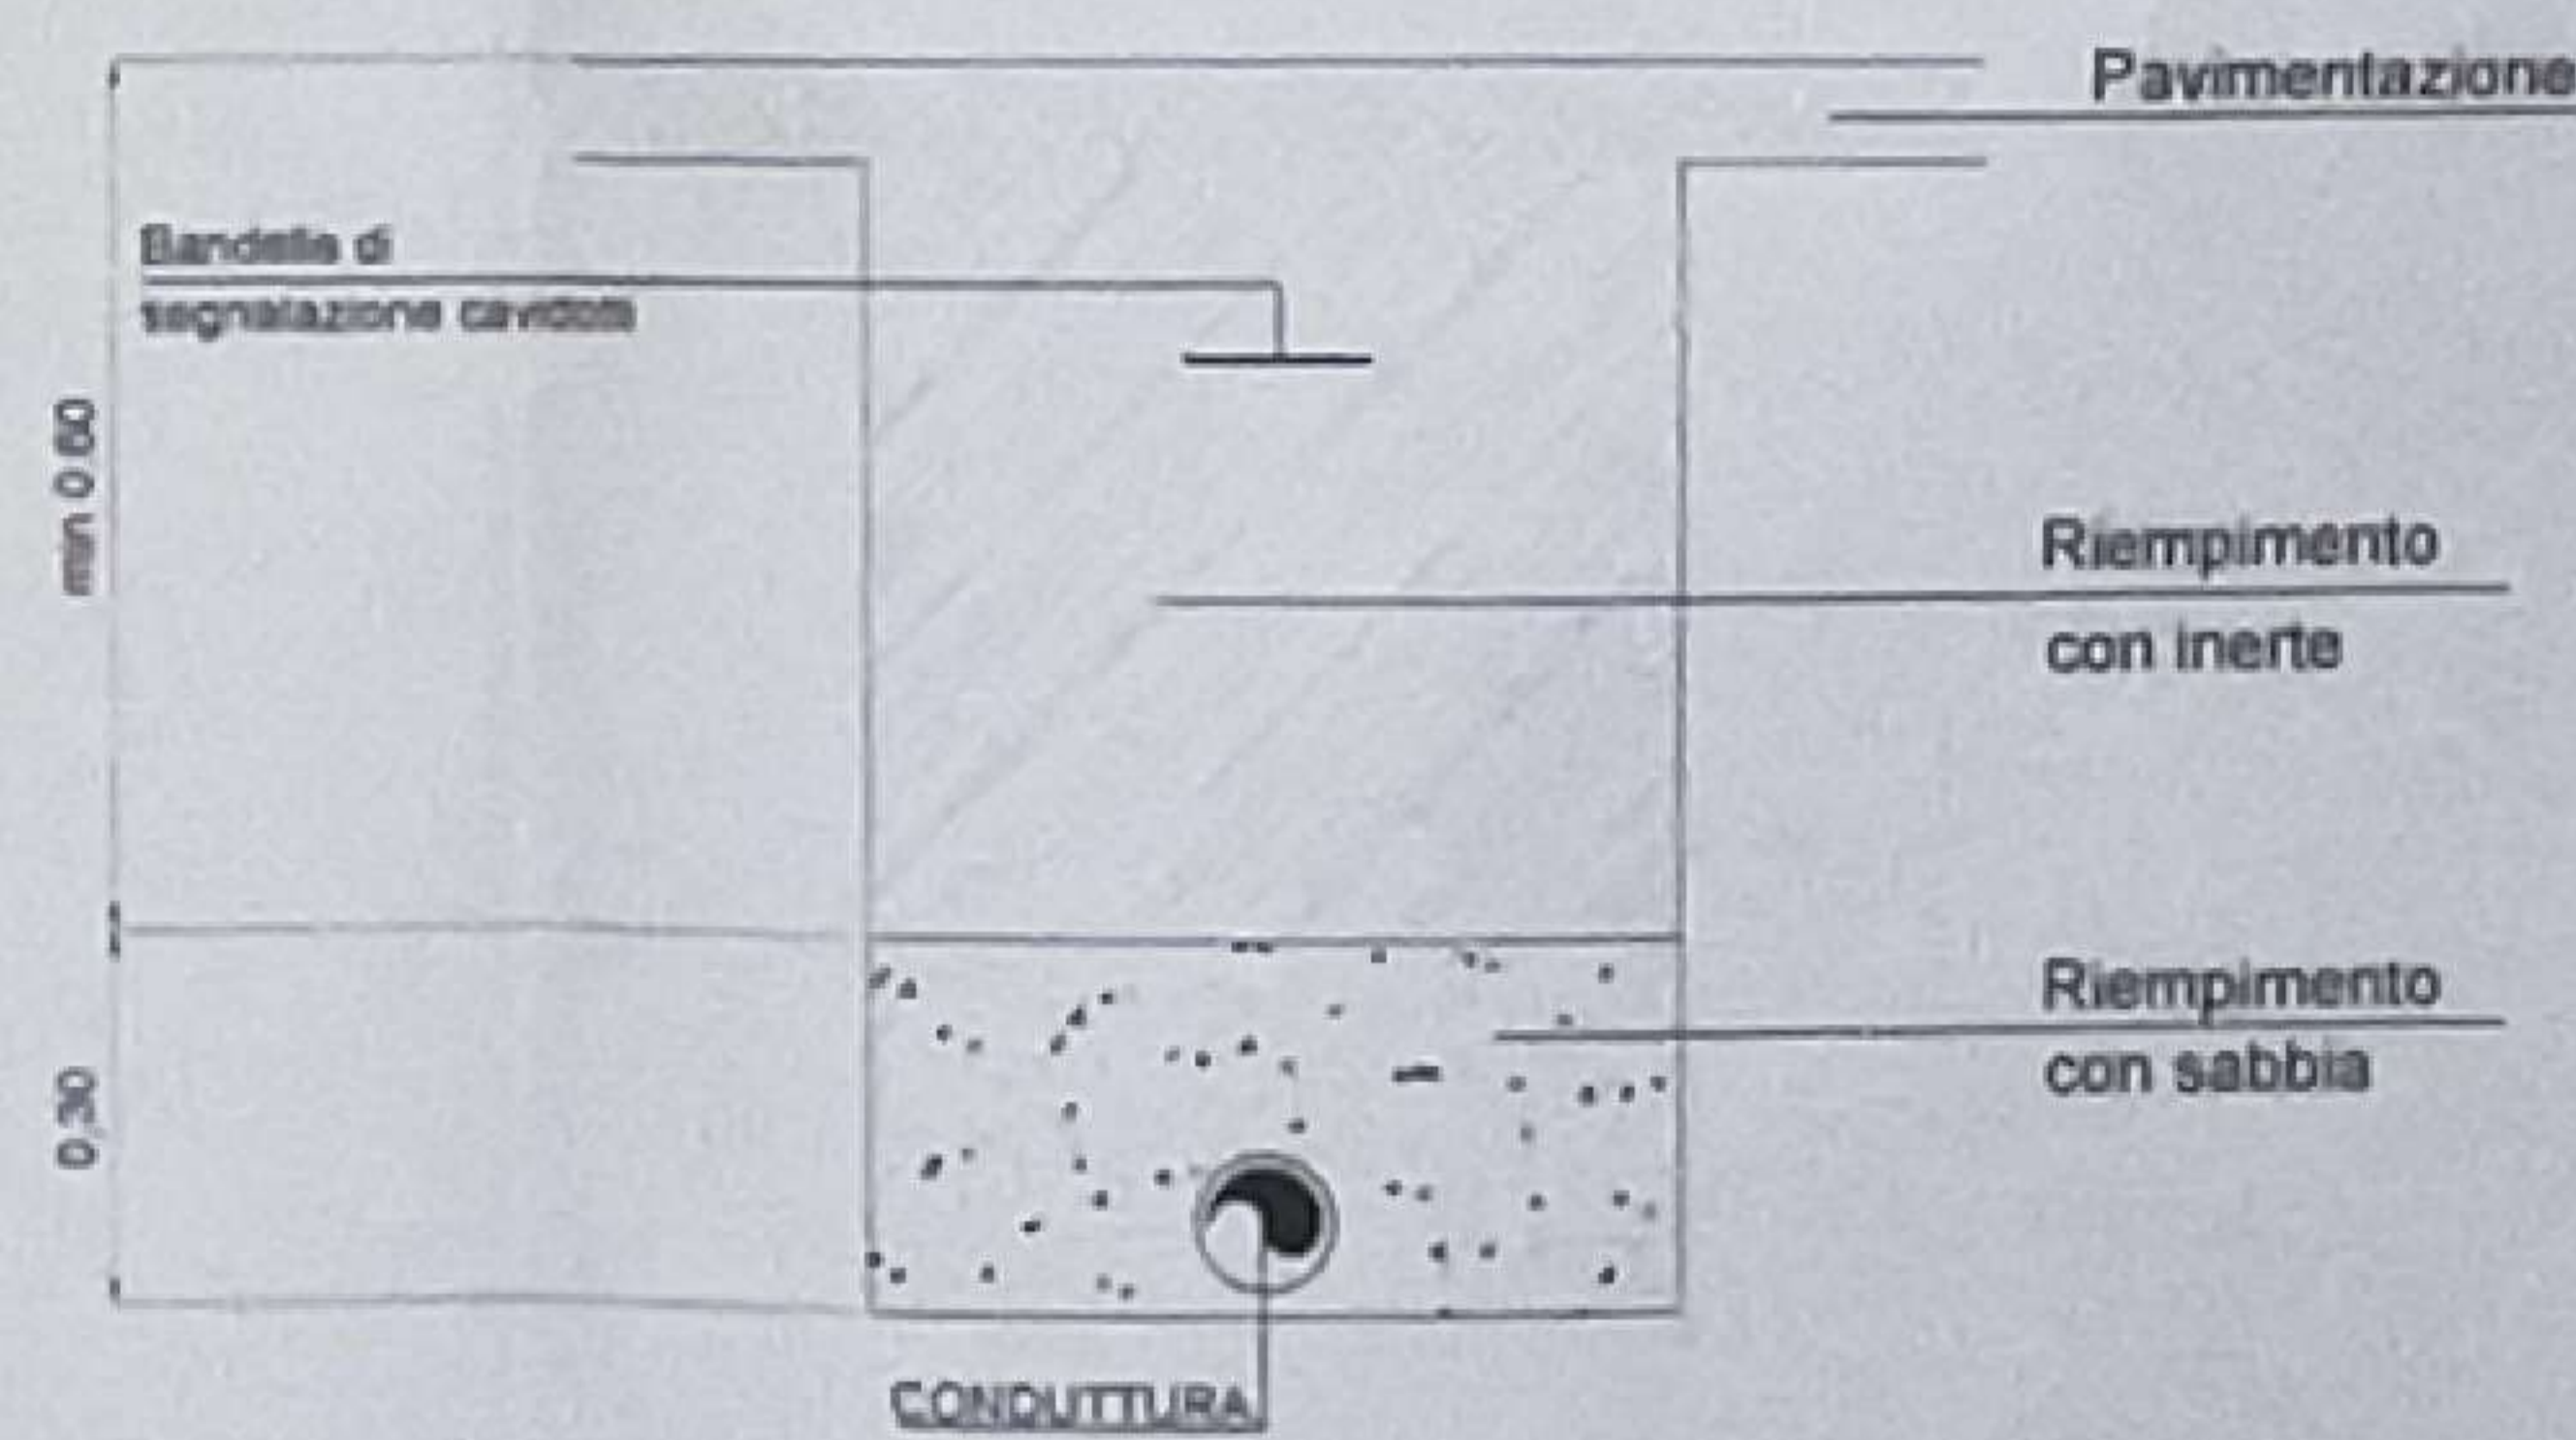

**PARTICOLARE INTERRAMENTO TUBAZIONE GAS METANO**

LE TUBAZIONI INTERRATE DEVONO ESSERE PORTE SU LETTO DI SABBIA LAUTA, DI SPESSORE 400 mm, E RECOPERTE PER ALTRA 100 mm, DI SABBIA DELLO STESSO TIPO, E' INOLTRE NECESSARIO PROVVEDERE A CIRCA 300 mm SOPRA LA TUBAZIONE LA SISTEMAZIONE DI NASCITA DI SEGNALEZIONE, L'INTERRAMENTO DELLA TUBAZIONE INSERITO FRA LA GENERATRICE SUPERIORE DEL TUBO ED IL LIVELLO DEL TERRENO DEVE ESSERE ALMENO A 400 mm

**SCHEMA DI PISA INTERRATA**

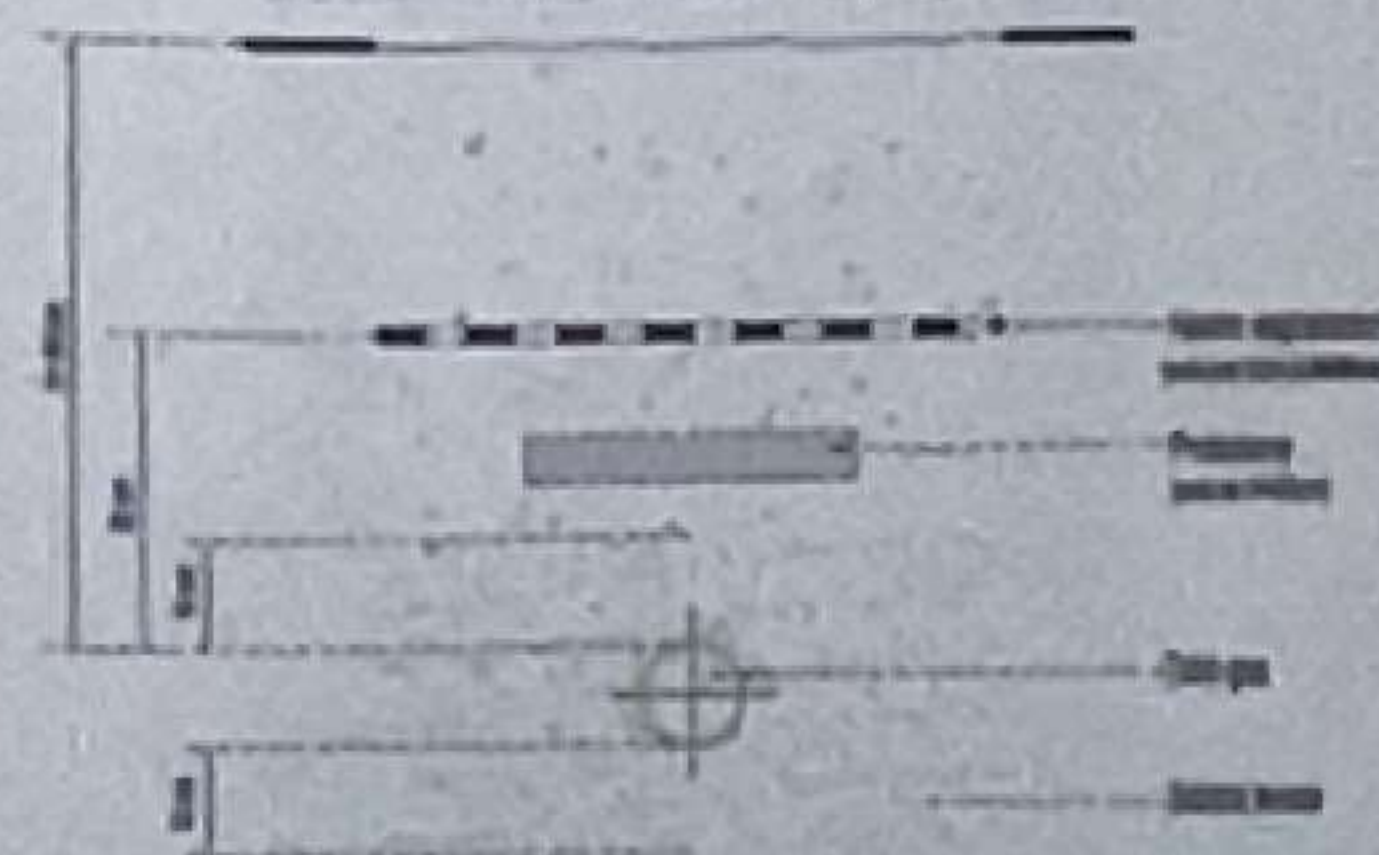

**LEGENDA**

SIMBOLO	DESCRIZIONE
	Tubazione interna Acque Nere PVC Ø=200mm
	Rete Acquedotto comunale
	Tubazione interna Acquedotto scaccio Ø=80mm Øe=90mm
	Rete Gas metano comunale
	Tubazione interna Gas metano PE interrata Ø=90mm
	Rete Enel
	Corrugato illuminazione esterna Ø=63mm
	Corrugato alimentazione elettrica principale Ø=110mm
	Corrugati interni linea telecomunicazioni 3 x Ø=63mm
	Rete telecom
	Fognature Acque Bianche PE Ø=160mm
	Tubazione interna Acque Piovane
	Cavidotto interrato linea elettrica di media tensione
	Calate acque piovane con pozzetto ispezionabile
	Lampione con armatura tipo cut-off e pozzetto ispezionabile
	Segnapassi a LED

**COMUNE DI MONTEPULCIANO**  
PROVINCIA DI SIENA

VARIANTE AL PIANO DI RECUPERO DI  
"VILLA BUSCHETTI"  
LOCALITA' S. BIAGIO - MONTEPULCIANO (SI)

dott. arch. **GIANCARLO LANDI**  
 53042 Chianciano Terme (SI)  
 Via del Cile, 27 - Tel. 0577/802179  
 mob. Tel. LND 029 49428280  
 P.I. 02021900521

dott. ing. **FULVIO MANNUCCI**  
 53042 Chianciano Terme (SI)  
 P.zza S. Maria, 3 - Tel. 0577/200332  
 mob. Tel. 399 949133  
 P.I. 02021900521

PIA ARCI CONFRATERNITA DI MISERICORDIA  
 MONTEPULCIANO (SI)  
 Via Assisi e Aldo Moro n. 15

STATO TRASFORMATO  
 OPERE DI URBANIZZAZIONE A RETE  
 SOTTOSERVIZI E IMPIANTI

22  
 031-V