


IMETRIA GENERALE  
1:500

**PARTICOLARE ALLACCIO ACQUEDOTTO SU NICCHIA**

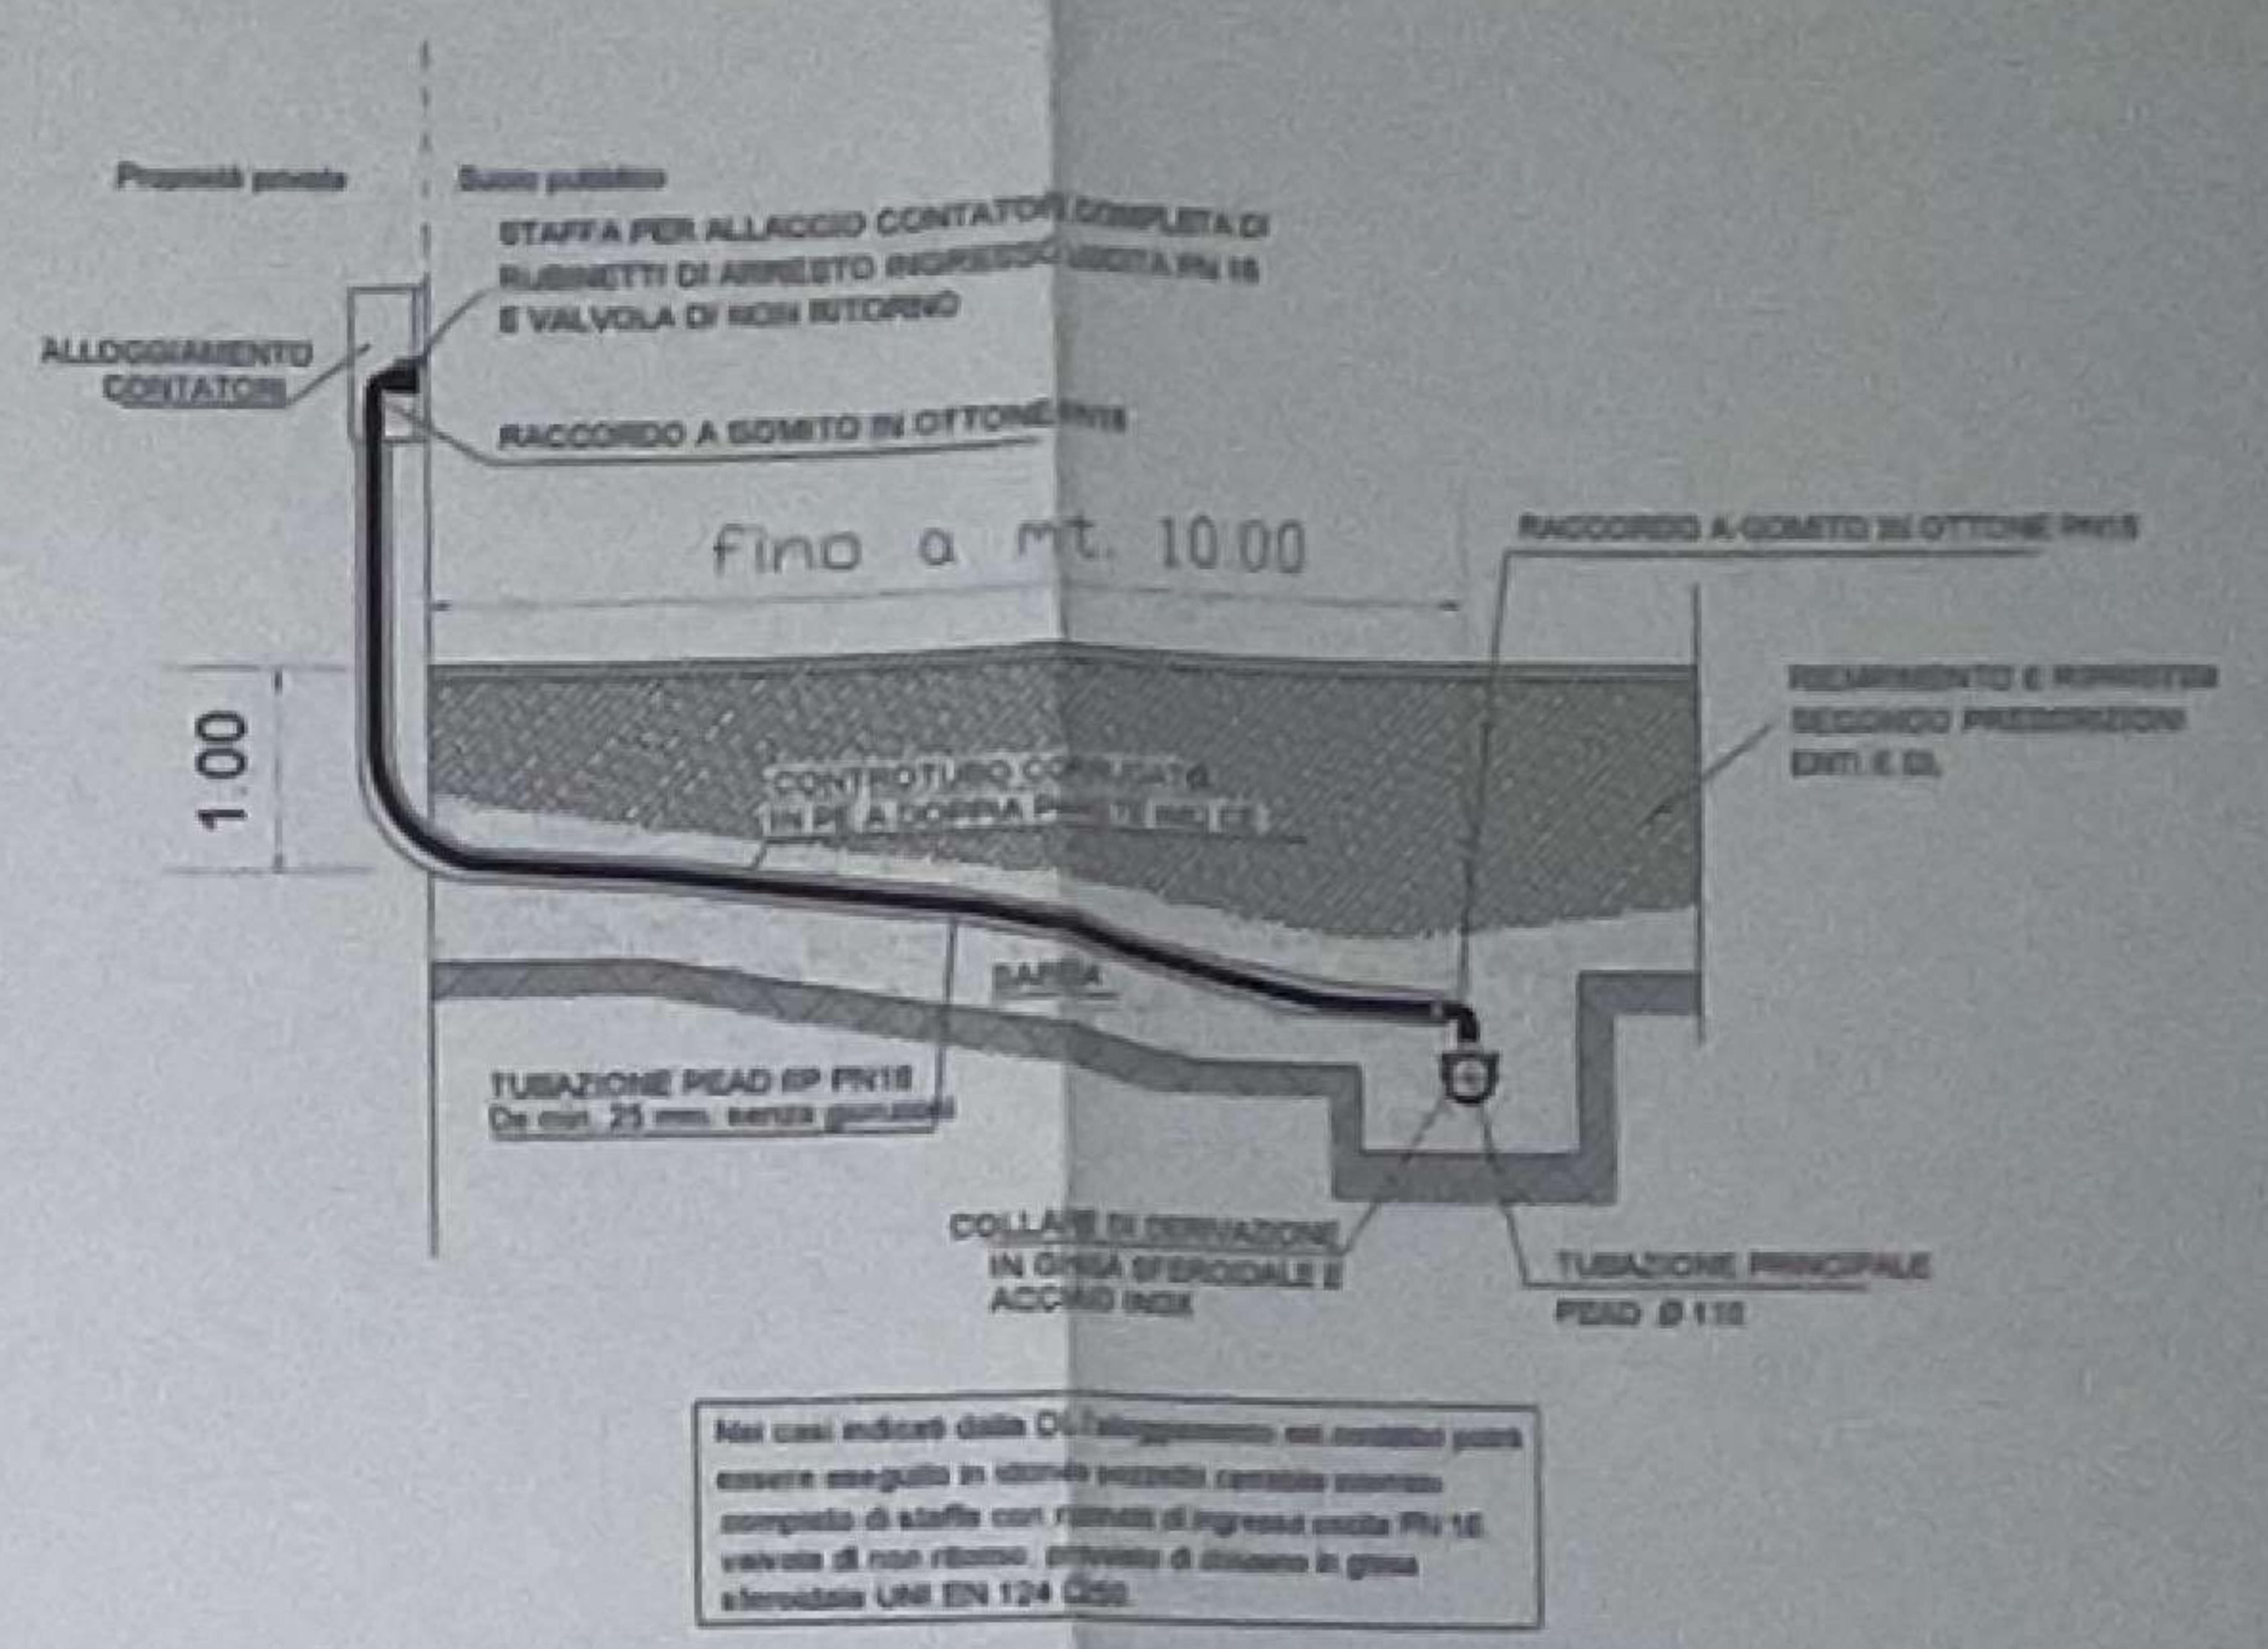

**PARTICOLARE ALLACCIO FOGNARIO**

