

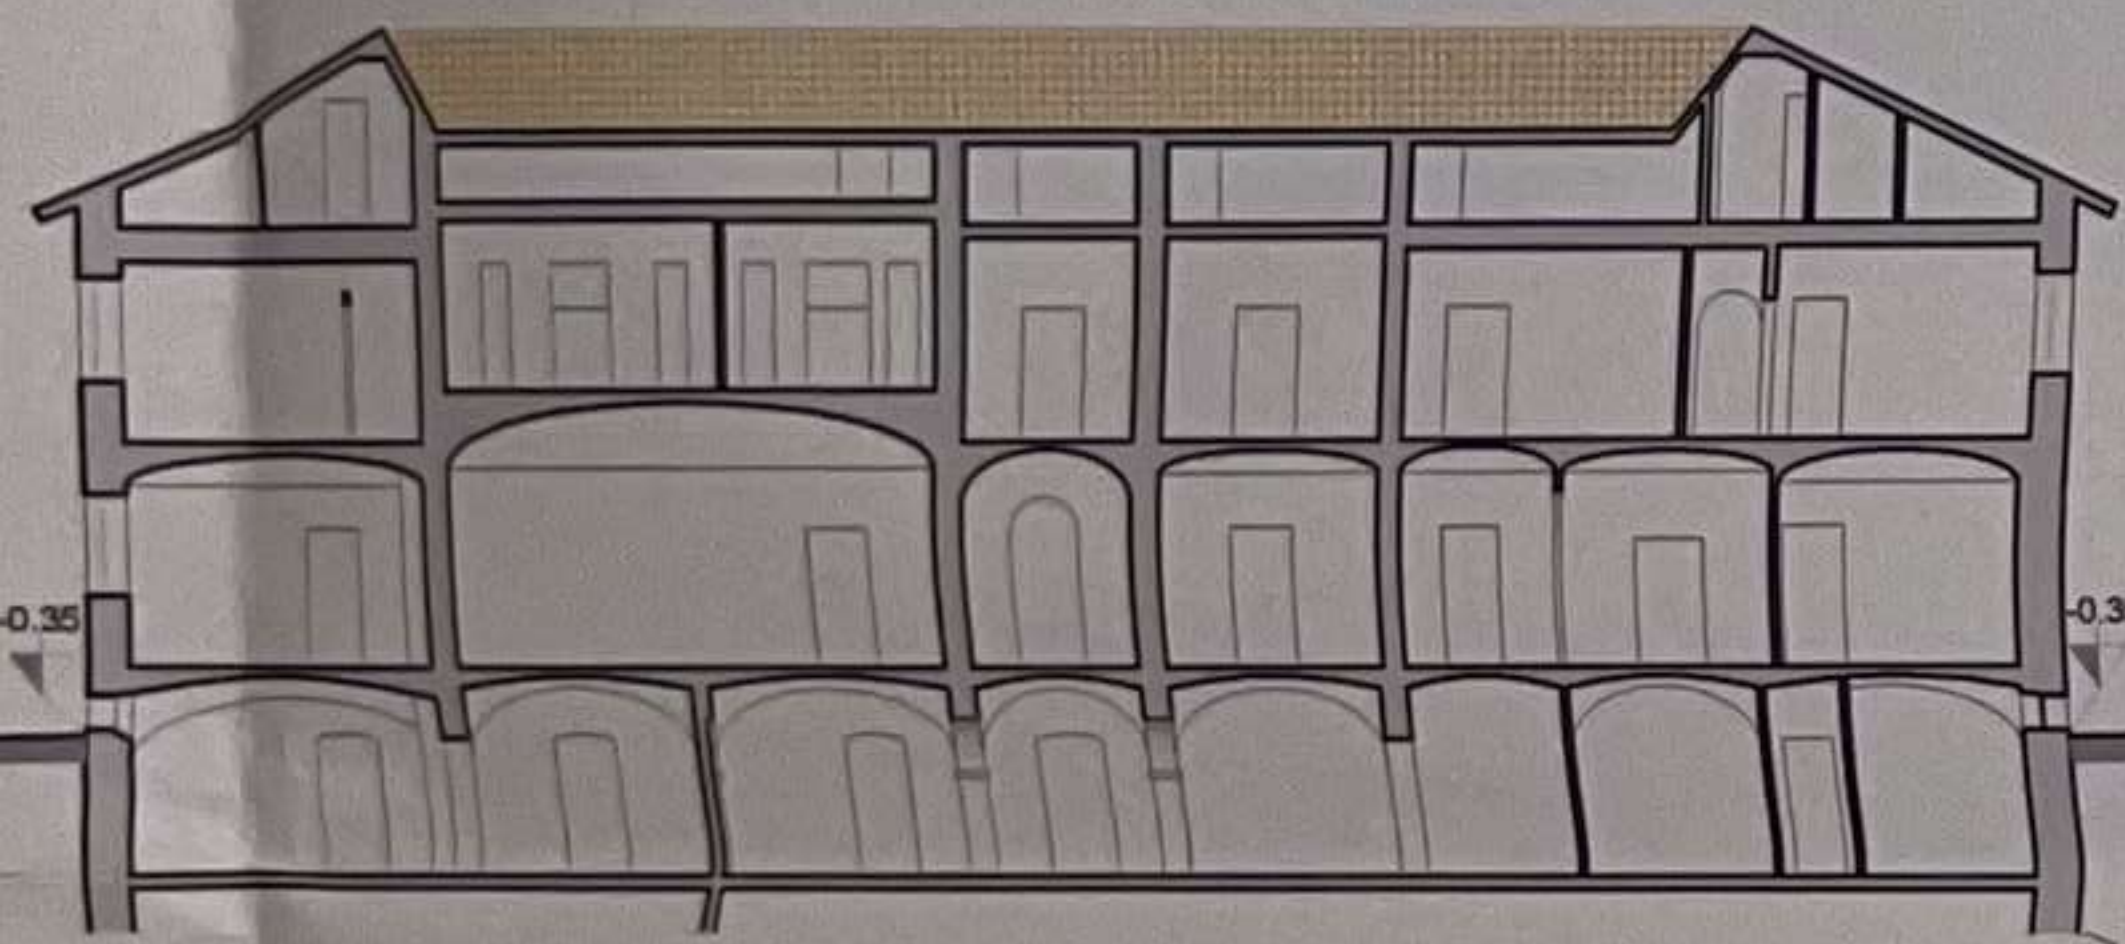


Viale Della Rimembranza

SEZIONE A - A'

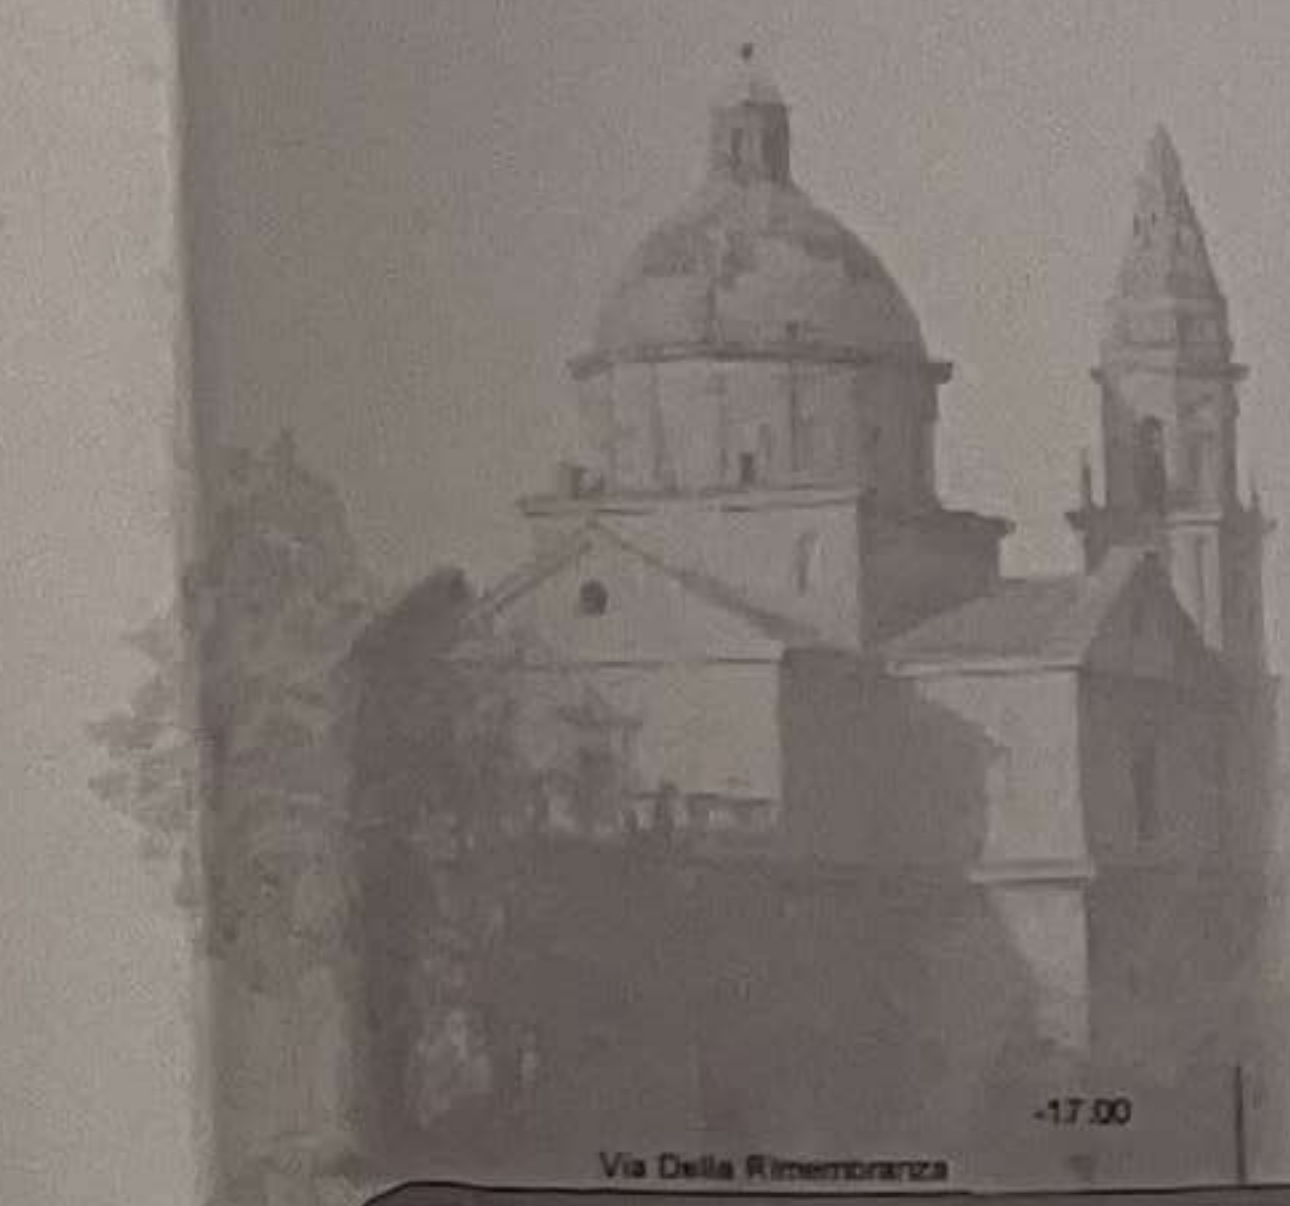

SEZIONE B - B'

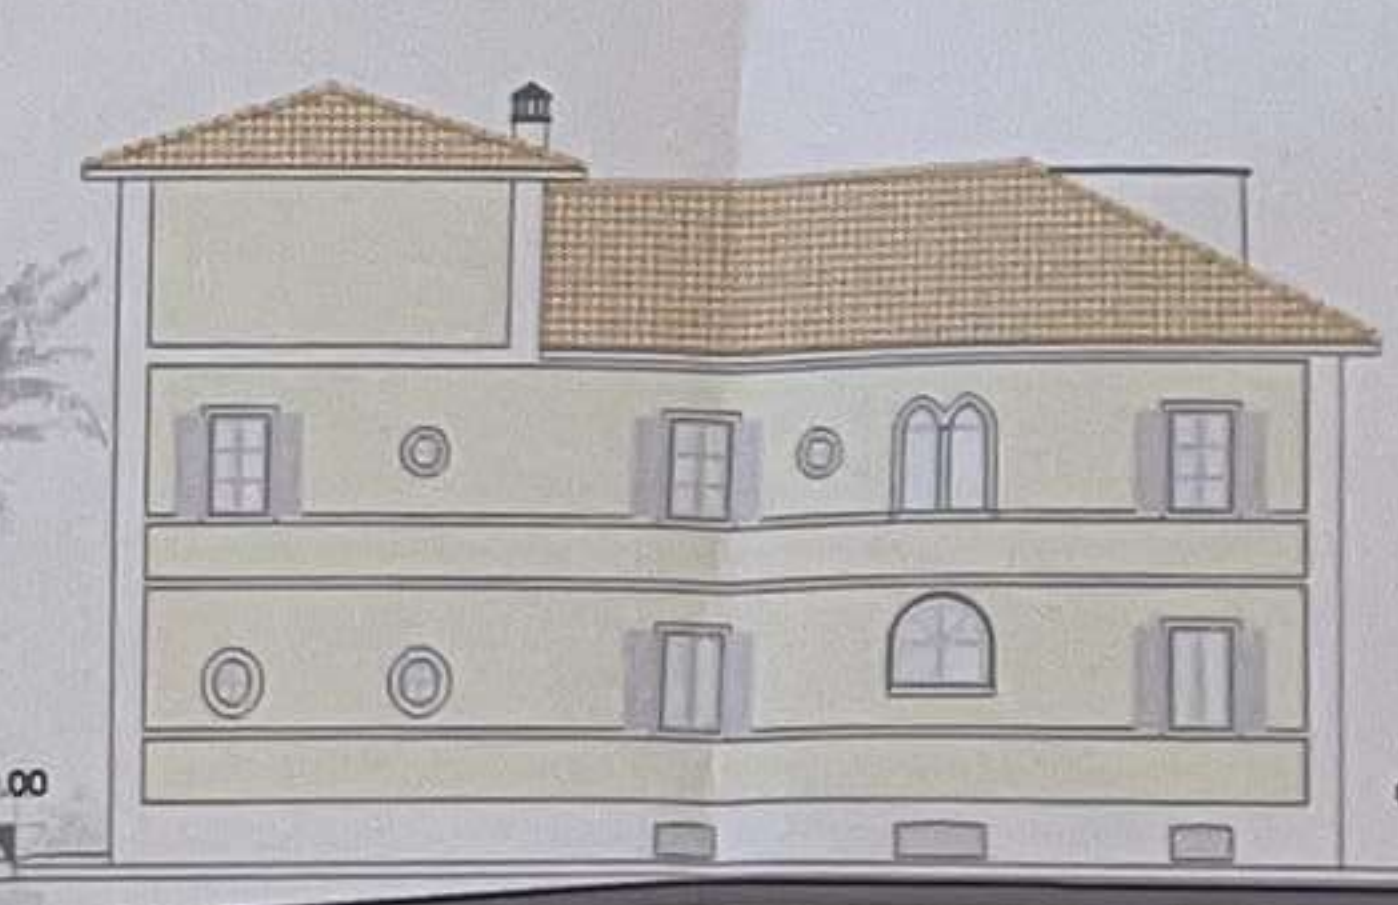

Viale Della Rimembranza

Viale di accesso

SEZIONE C - C'

