


52045 - MONTEPULCIANO (SI)



Lottizzazione PRODUTTIVA A_PA_108
VIA DEL SANTO-ACQUAVIVA

12-008

L. 12/08/08 1: 500 7 piano quotato-curve di livello/STRADA-PROVA

SONARAPPOSTO

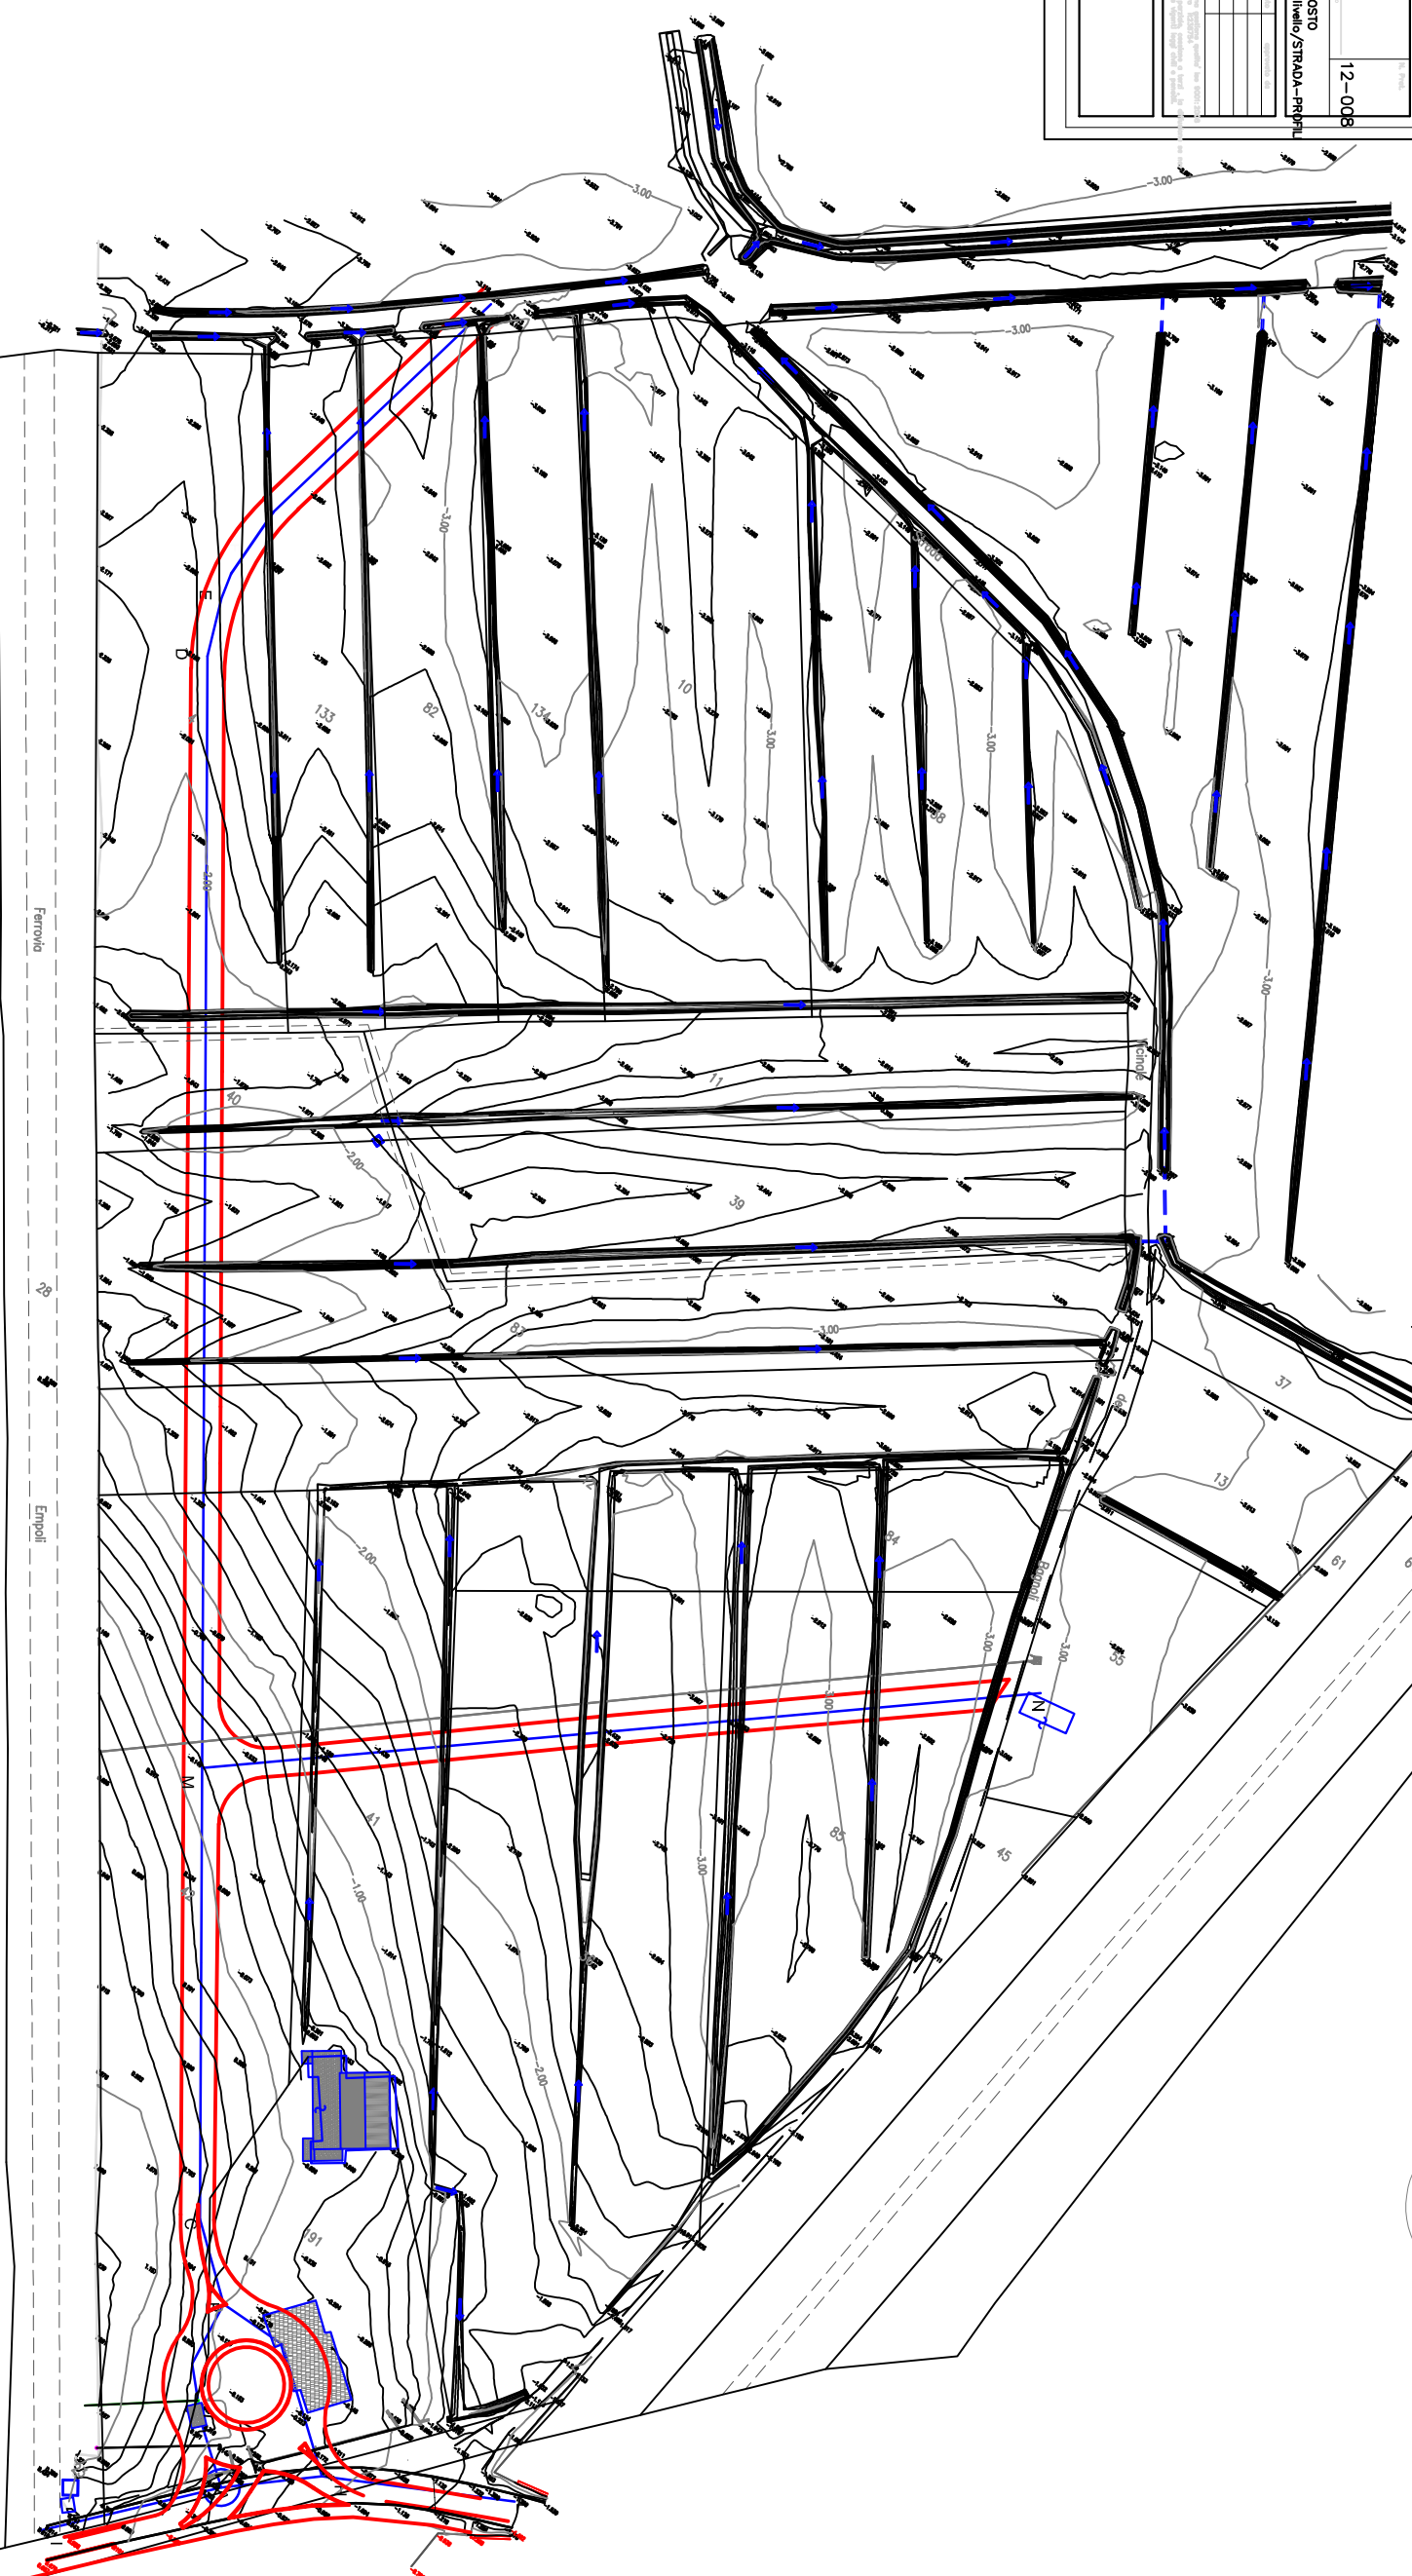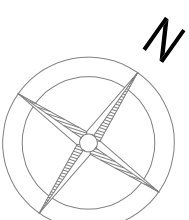

Ferrovia

Empoli