

JOHNSTONMARKLEE
1545 Pontius Avenue
Los Angeles, California
90025 Phone 310 442 4886 Fax 310 442 4896 www.johnstonmarklee.com

STUDIO TECNICO ASSOCIATO CANAPINI
Dott. Arch. ELISABETTA CANAPINI
V. Mario Mancatelli n° 1 53045 - MONTEPULCIANO (SI)
Tel.-Fax (0578) 758589 Cell. 333/8697902 e-mail: studiotecnicoanapini@virgilio.it

ENOCONSULT S.R.L.
VIA CESARE BARDO 54, 00179 ROMA
MARINO FONTANA, ANDREA CLEMENTI
Phone 39.06.7800441 Fax 39.06.786541 marino.fontana@enoconsult.com ing.clementi@enoconsult.com



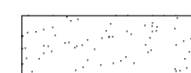
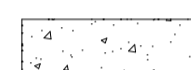
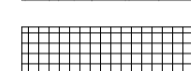


STUDIO PUSABREN SCARL
REG. S. GIOVANNI 71, CANELLI, 14053 ASTI
ITALY
Tel.-Fax +390141822141 cooperativa@pusabren.191.it

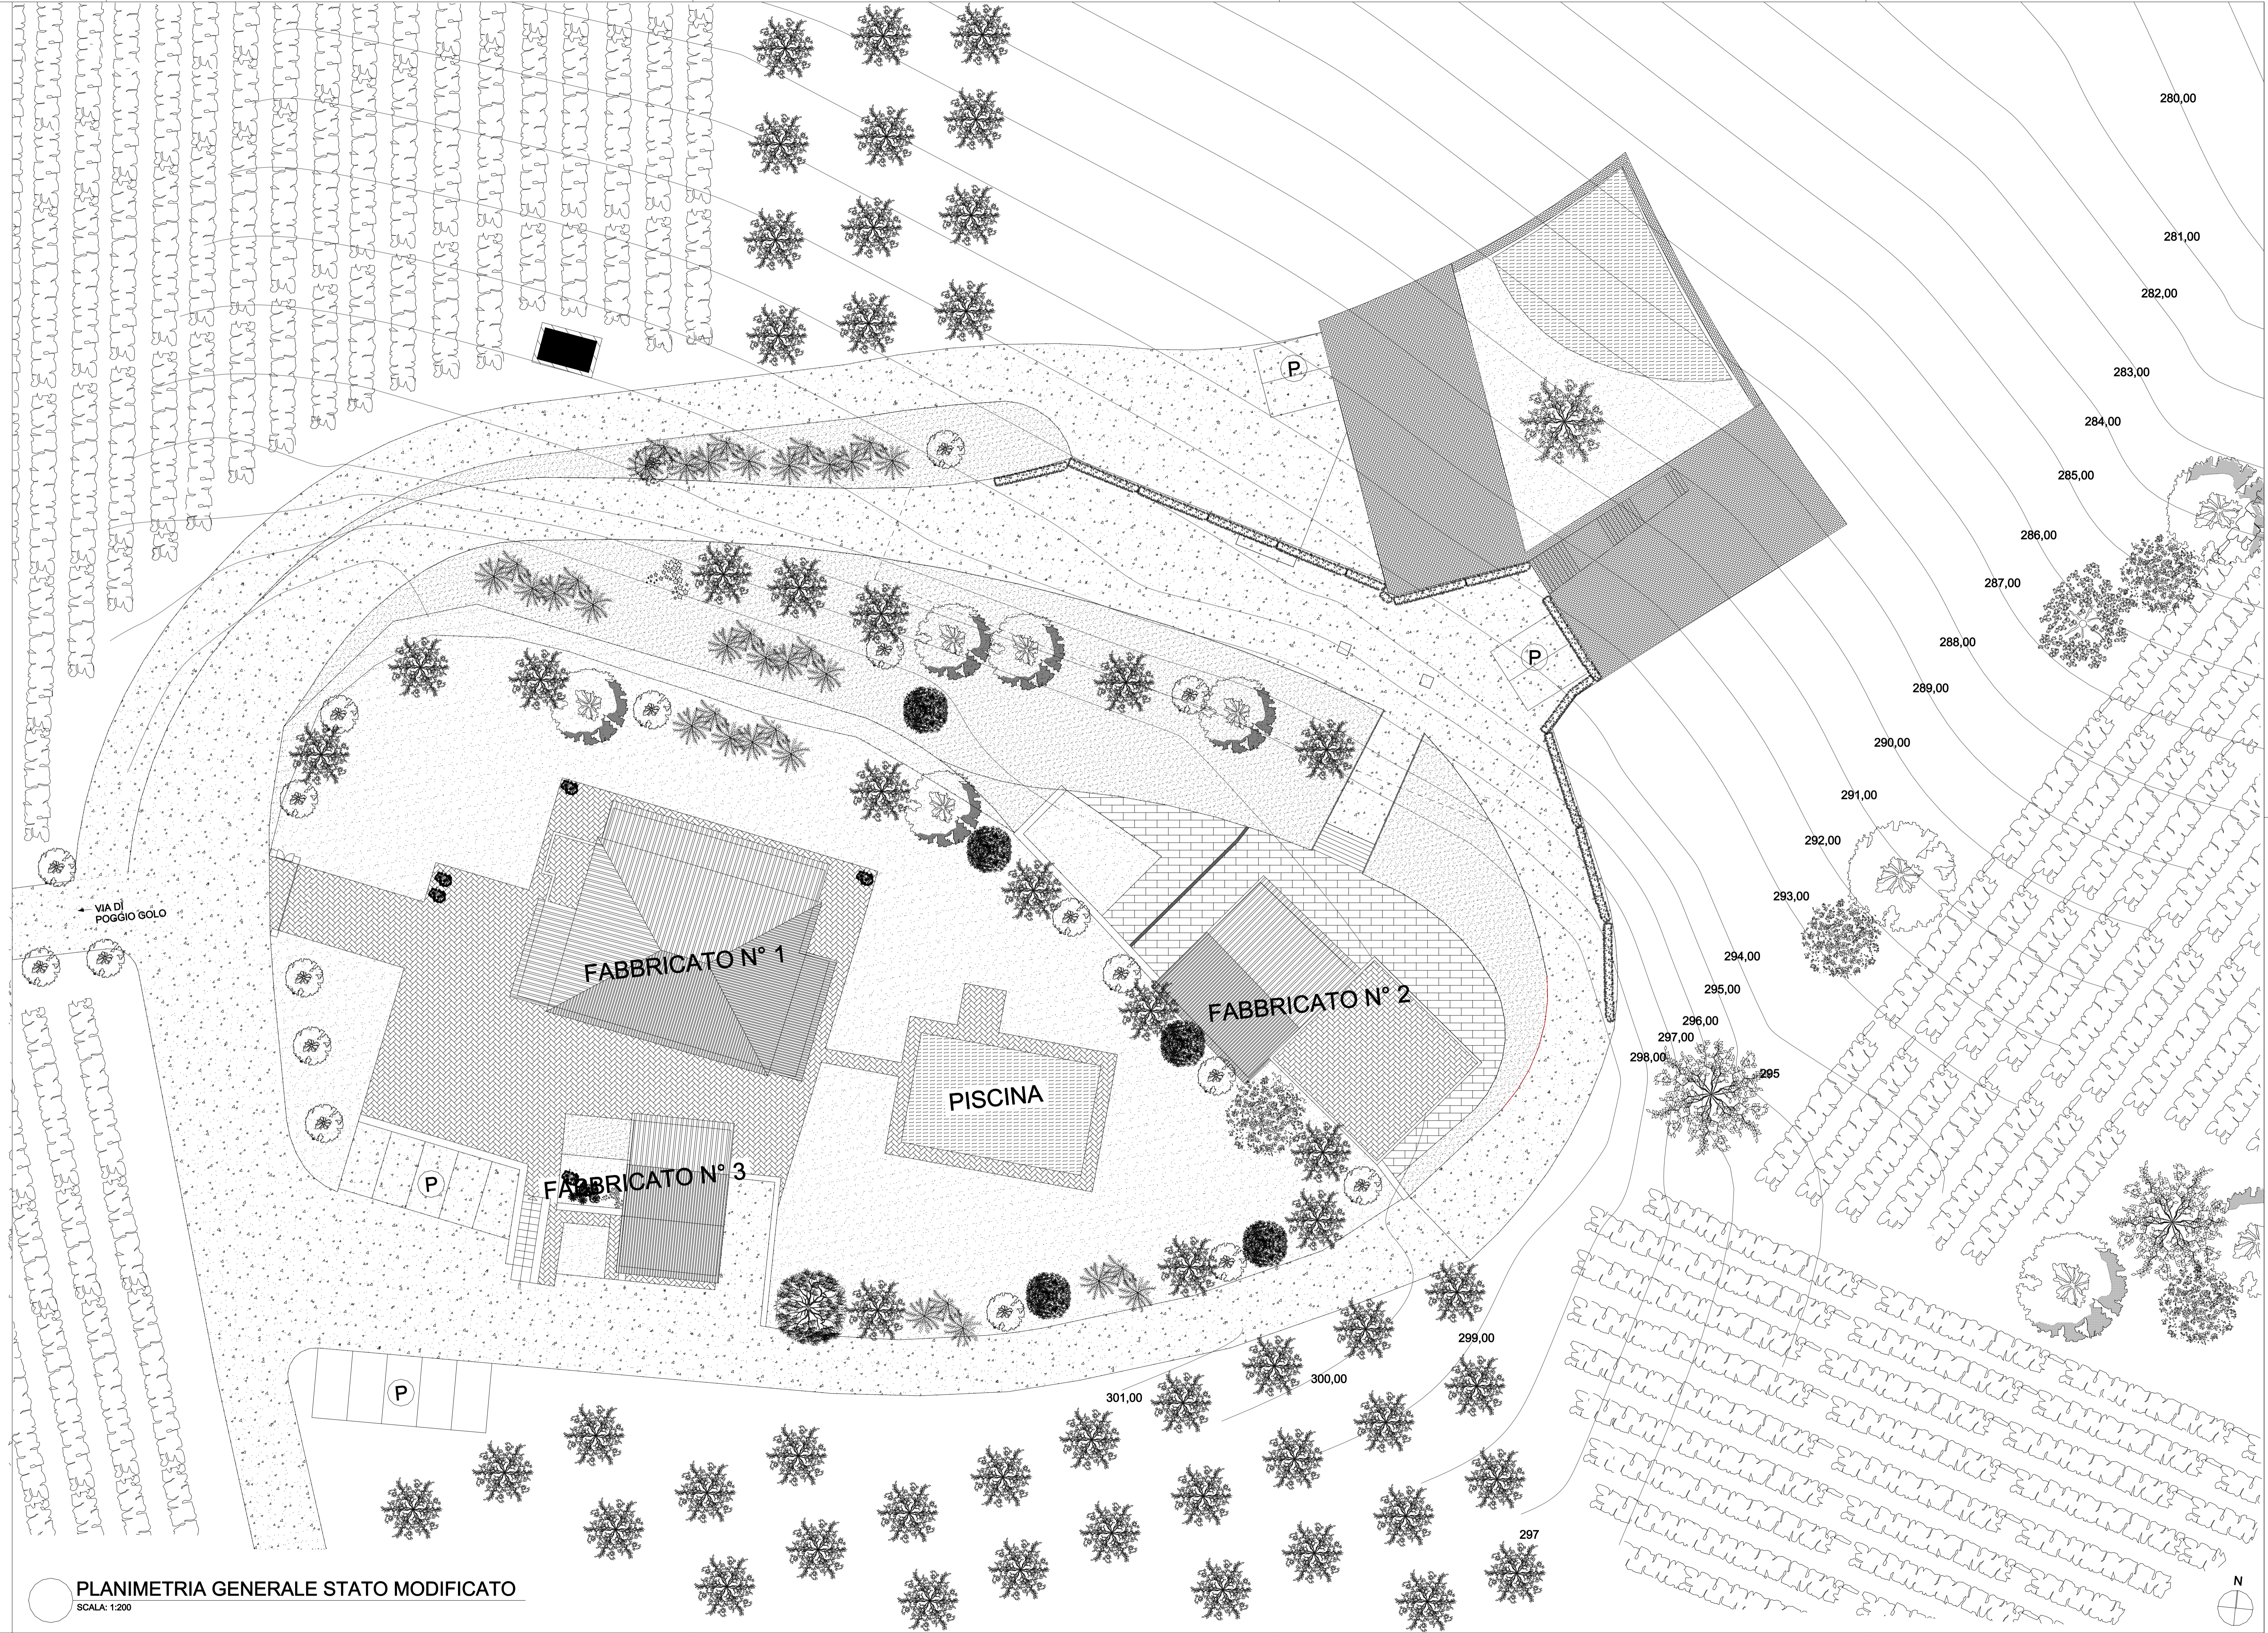
PROPRIETA' : LA NOBILE s.r.l. Società Agricola
PROGETTO : COSTRUZIONE NUOVA CANTINA
COMUNE DI : MONTEPULCIANO
LOC. CERVOGNANO
VIA DI POGGIO GOLO, n° 13

TITOLO DISEGNO : **PLANIMETRIA GENERALE**

| | | | |
|--------------------|----------|-------------|------------|
| TAVOLA N° | RAPPORTO | PROGETTISTA | DATA |
| 16 | 1 : 200 | | 25.08.2011 |
| TAVOLE COMPLESSIVE | | Disegno n° | Pratica n° |
| | | 1350 | 2616 |

LEGENDA

-  FABBRICATO ESISTENTE
-  COSTRUZIONE NUOVA
-  ERBA
-  VIALETTA A BRECCINO
-  VIALETTA PAVIMENTATO IN COTTO
-  VIALETTA PAVIMENTATO IN PIETRA
-  VASCA D'ACQUA ESTERNA



PLANIMETRIA GENERALE STATO MODIFICATO
SCALA: 1:200

